


H24
耐震化工事 1/100 図上

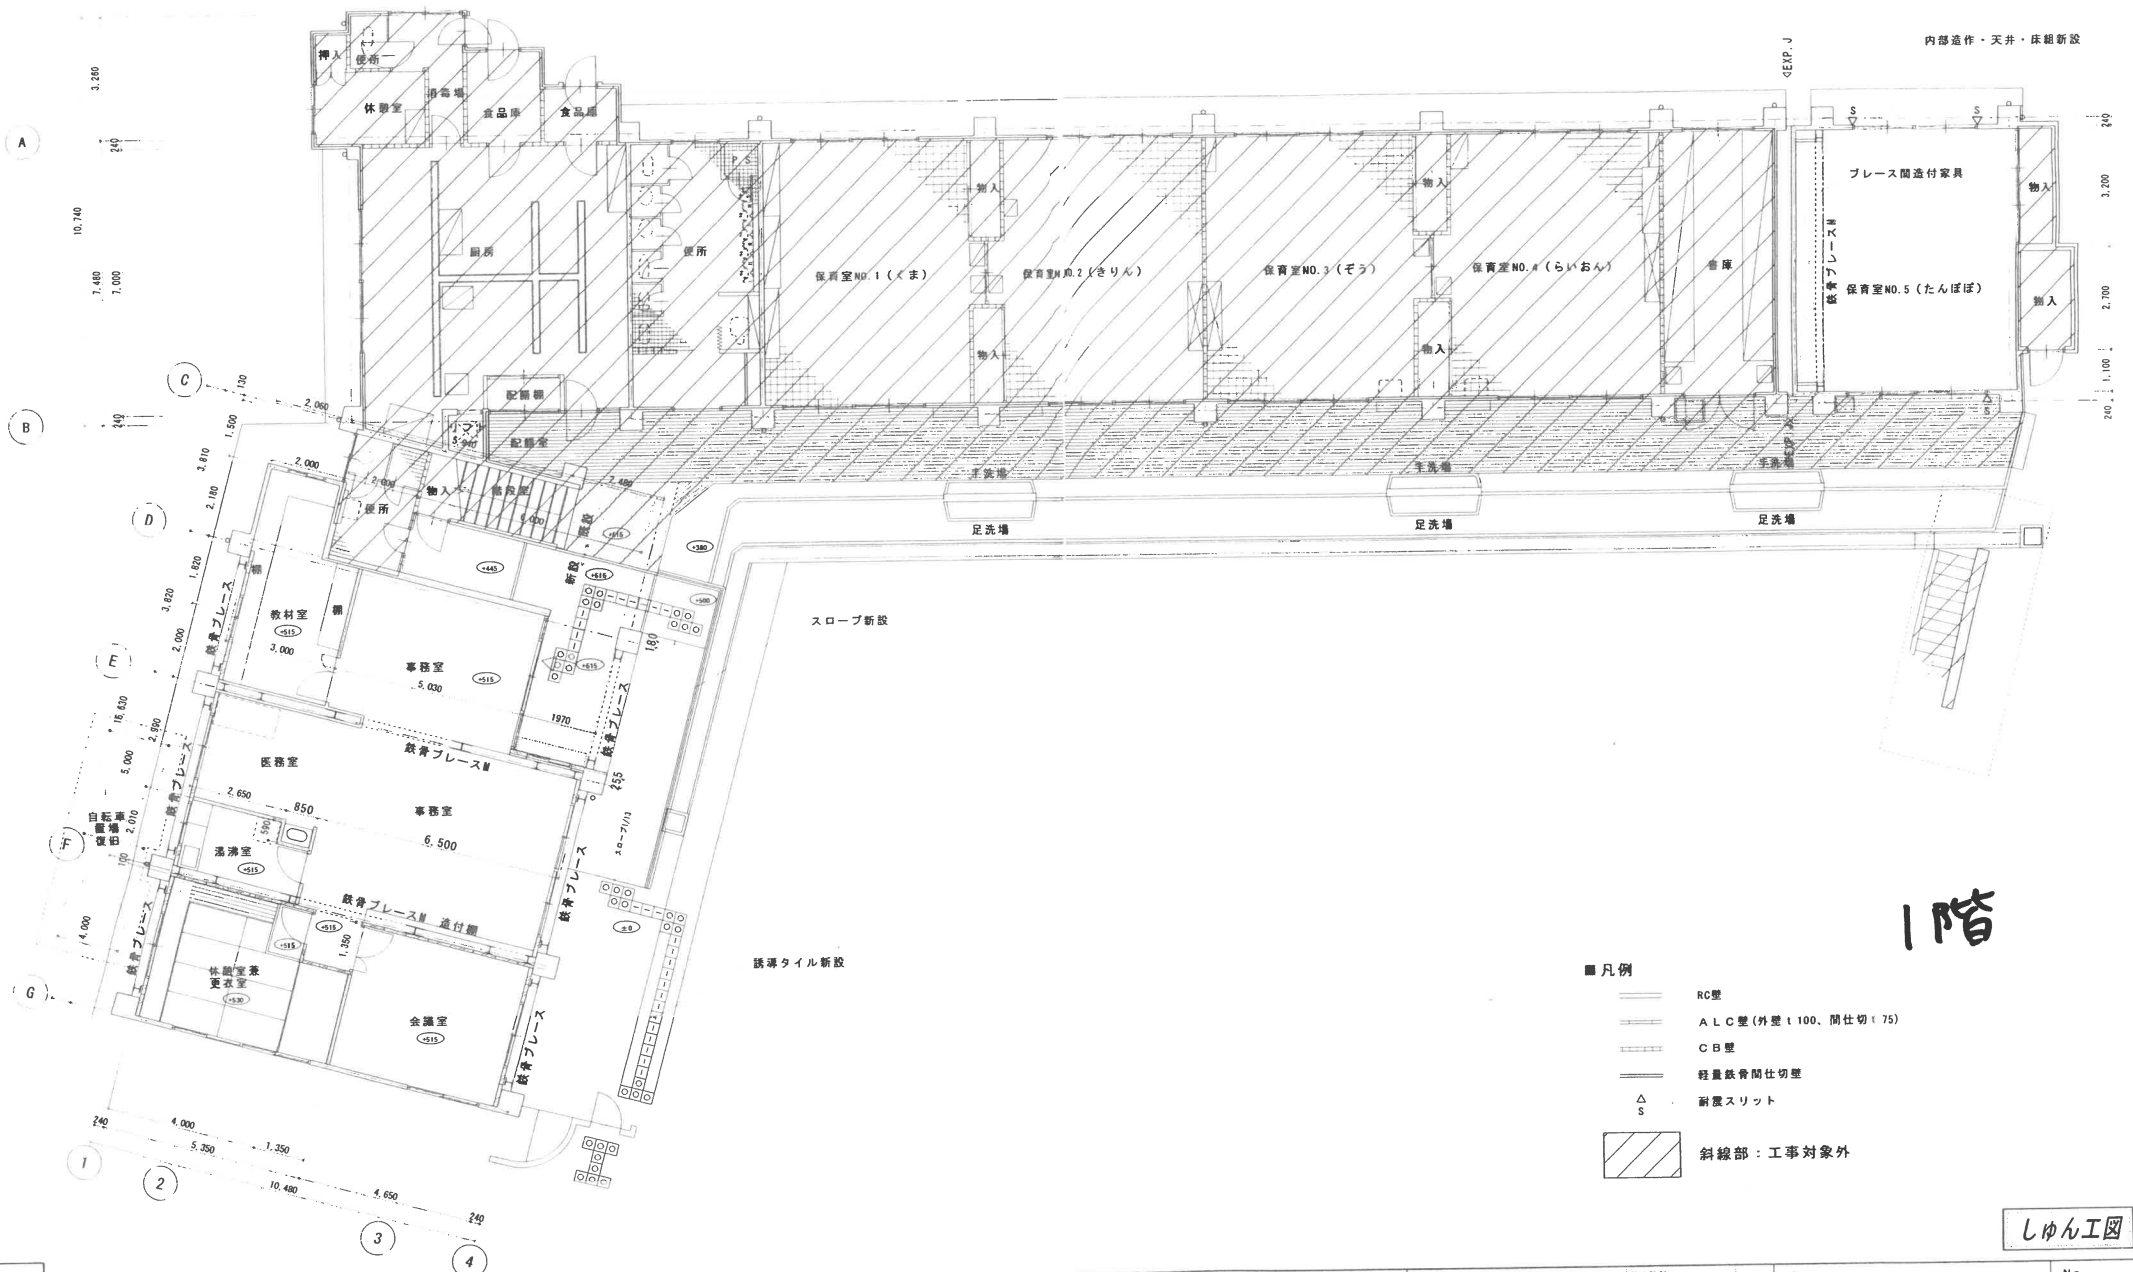

- 凡例
- RC壁
 - A L C壁(外壁1100、間仕切175)
 - C B壁
 - 軽量鉄骨間仕切壁
 - 耐震スリット
 - 斜線部：工事対象外


凡例

0 は、設計GLからの床高を示す。特記なき床高さはIFL±0(設計GL+500)

設計	一級建築士登録 大臣()	構造設計	一級建築士登録 大臣()	構造設計 一級建築士登録 交付番号()	名称 深田保育所耐震化工事	No. A-14
承認	概括	検印	作成	一級建築士登録 大臣()	図名 1階平面図(改修後)	縮尺 S=1:100
				建築/設備関係図 への注釈も併記した。		
				構造設計/設備設計 一級建築士登録 大臣()		
				交付番号()		

2' 4 5 6 7 8 9 10 11 12

950 7,290 2,000 2,000 249 3,500 6,000 5,550 900 5,550 45,240 6,000 5,550 900 6,000 5,550 3,000 1,260 500 760 5,000 240 1,500 600 2,100

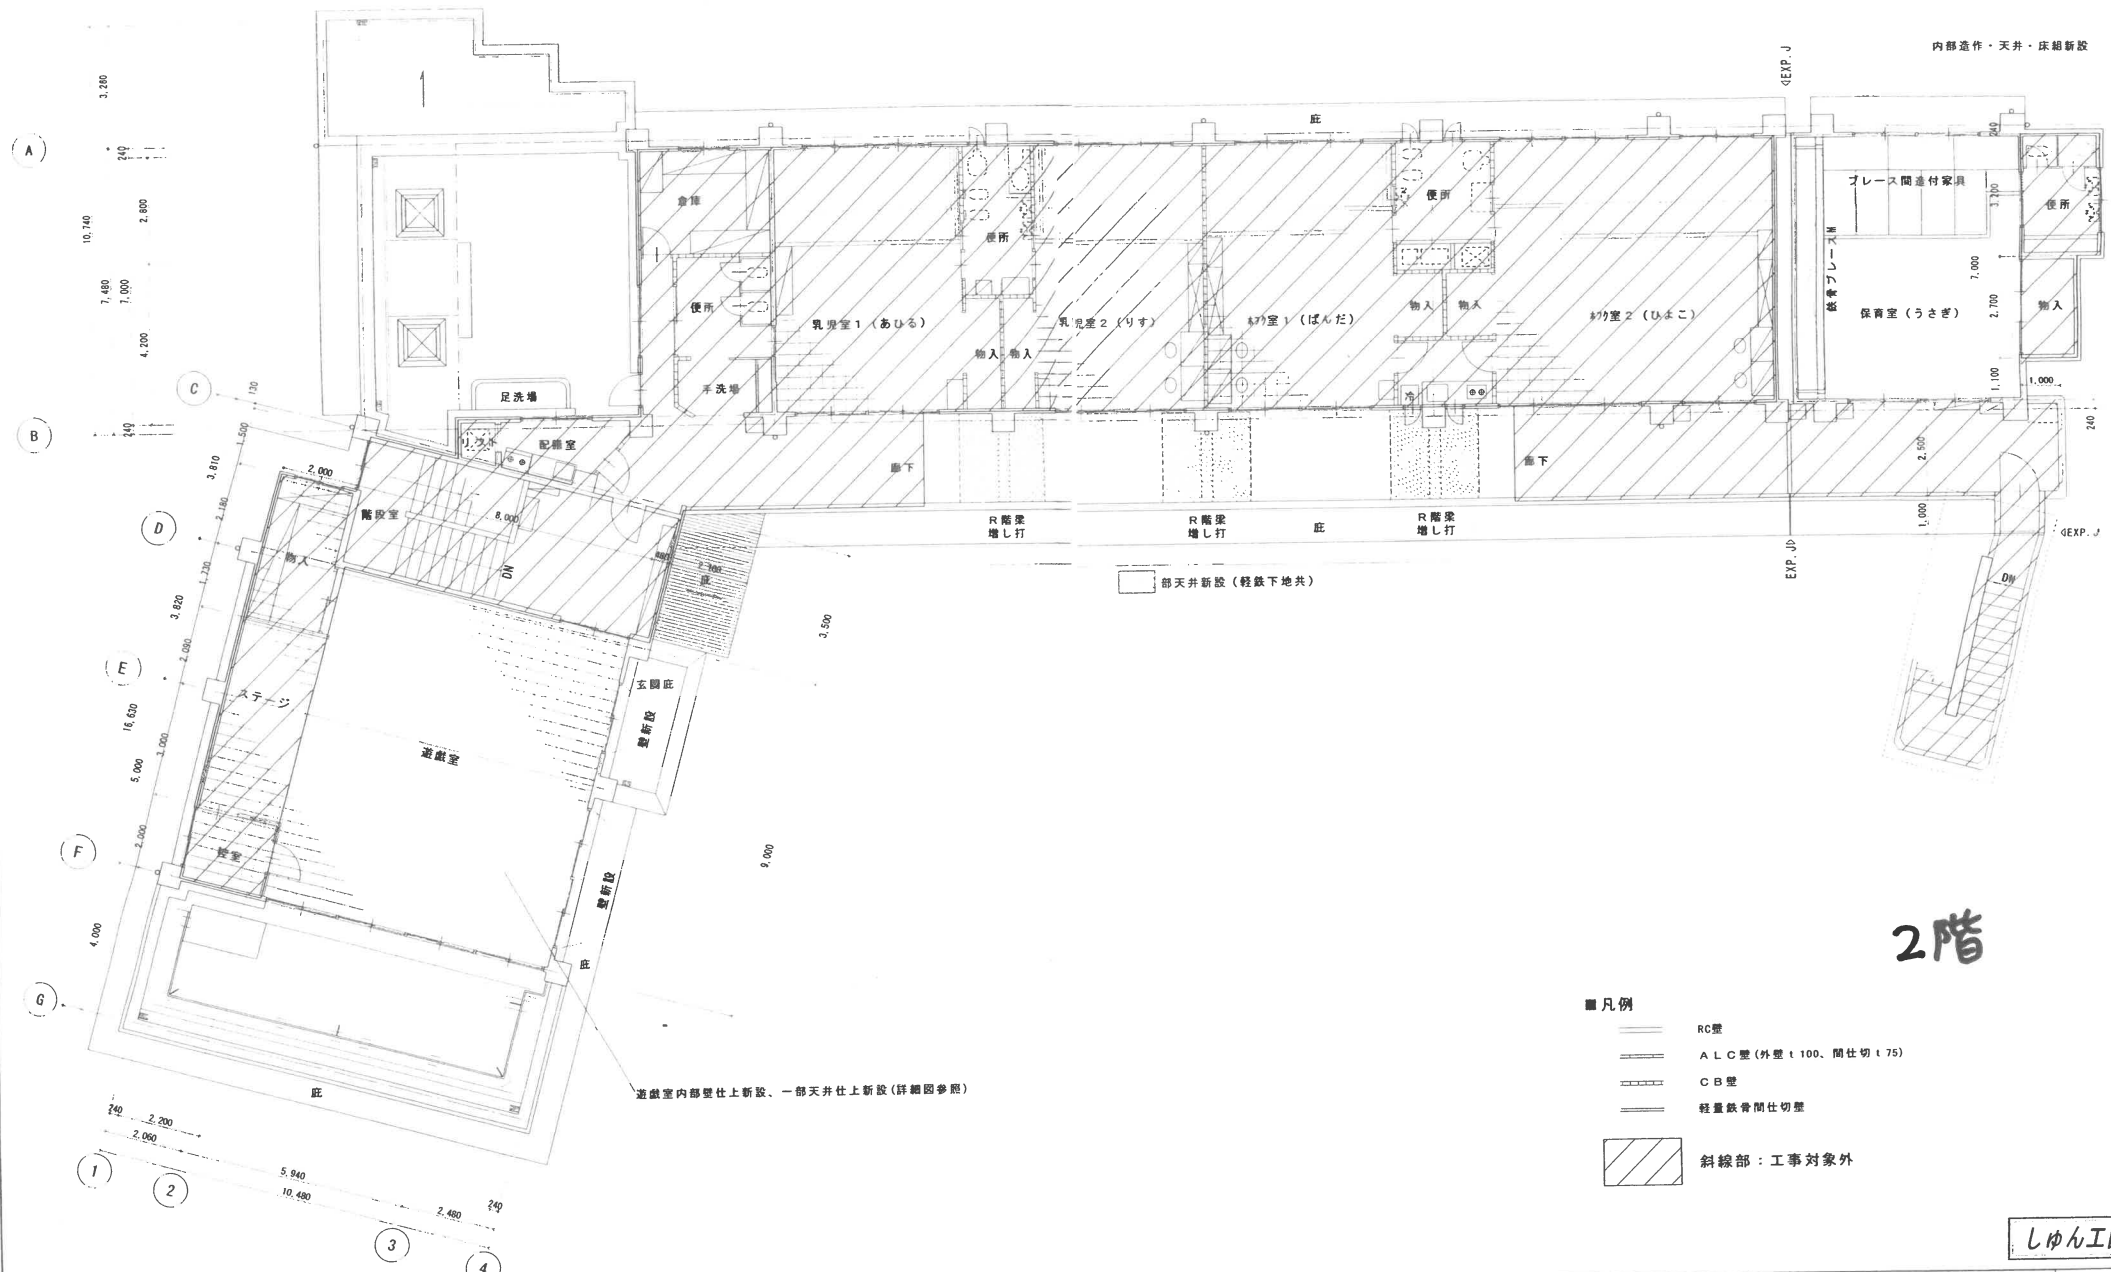

- 凡例
- RC壁
 - ALC壁(外壁 t 100、間仕切 t 75)
 - CB壁
 - 軽量鉄骨間仕切壁
 - 斜線部: 工事対象外

しゅん工図

設計	一般建築士登録 大臣 ()	構造設計	一般建築士登録 大臣 ()	構造設計/設備設計	一般建築士登録 大臣 ()	名称	深田保育所耐震化工事	No.	A-15
承認	概括	概略	作成	構造設計/設備設計	一般建築士登録 大臣 ()	図名	2階平面図(改修後)	縮尺	S=1:100
				署名/図章欄規定 への注釈を記載した。	交付番号 ()				