

第53号議案

長岡第九小学校給食室・放課後児童クラブ等整備工事請負契約
について

長岡第九小学校給食室・放課後児童クラブ等整備工事の請負契約を次のとおり締結することについて、議会の議決を求める。

令和4年6月22日提出

長岡京市長 中小路 健 吾

工 事 名	長岡第九小学校給食室・放課後児童クラブ等 整備工事
請 負 金 額	503,976,000円
請 負 人	京都府亀岡市大井町南金岐尾垣内9番地 株式会社三煌産業 代表取締役 渡 辺 裕 昭

(提案理由)

長岡第九小学校給食室・放課後児童クラブ等整備工事のため、請負契約を締結する必要があるので提案する。

(参考)

1 工事場所

長岡京市東神足2丁目地内

2 工事概要

給食室工事

放課後児童クラブ工事

エレベーター棟工事

校舎改修工事

旧放課後児童クラブ施設を地域開放施設に改修

外構工事

解体工事

3 しゅん工期限

令和5年10月2日

4 契約方法

一般競争入札

5 参加業者

株式会社イノウエ工務店

株式会社長村組

株式会社三煌産業

株式会社大安組

株式会社辻工務店

山下建設株式会社

6 その他

別紙のとおり

長岡第九小学校給食室・放課後児童クラブ等整備工事の概要

工事概要

1 建築工事

○給食室工事（増築及び改修、延床面積 450㎡）

・増築（鉄骨造平屋建、延床面積 280㎡）

・校舎1階を給食室に改修（延床面積 170㎡）

○放課後児童クラブ工事（軽量鉄骨造平屋建、延床面積 418㎡、
140人程度対応）

・保育室、静養室

・屋内・屋外多機能トイレ等

○エレベーター棟工事（鉄骨造3階建、延床面積 127㎡）

・昇降機（15人乗）

・相談室、職員更衣室、PTA室等

○校舎改修工事（対象面積 1,021㎡）

・特別教室を普通教室に改修、職員室の拡張、校長室の移設、
図書室の移設（旧給食室改修）等

○旧放課後児童クラブ施設を地域開放施設に改修（対象面積 177㎡）

・会議室、事務室、倉庫等

○外構工事

・夜間照明LED化改修、体育倉庫等

○解体工事


・既存地域開放施設（軽量鉄骨造平屋建、延床面積 90㎡）等

2 電気設備工事

・上記に伴う電気設備工事一式


3 機械設備工事

・上記に伴う機械設備工事一式

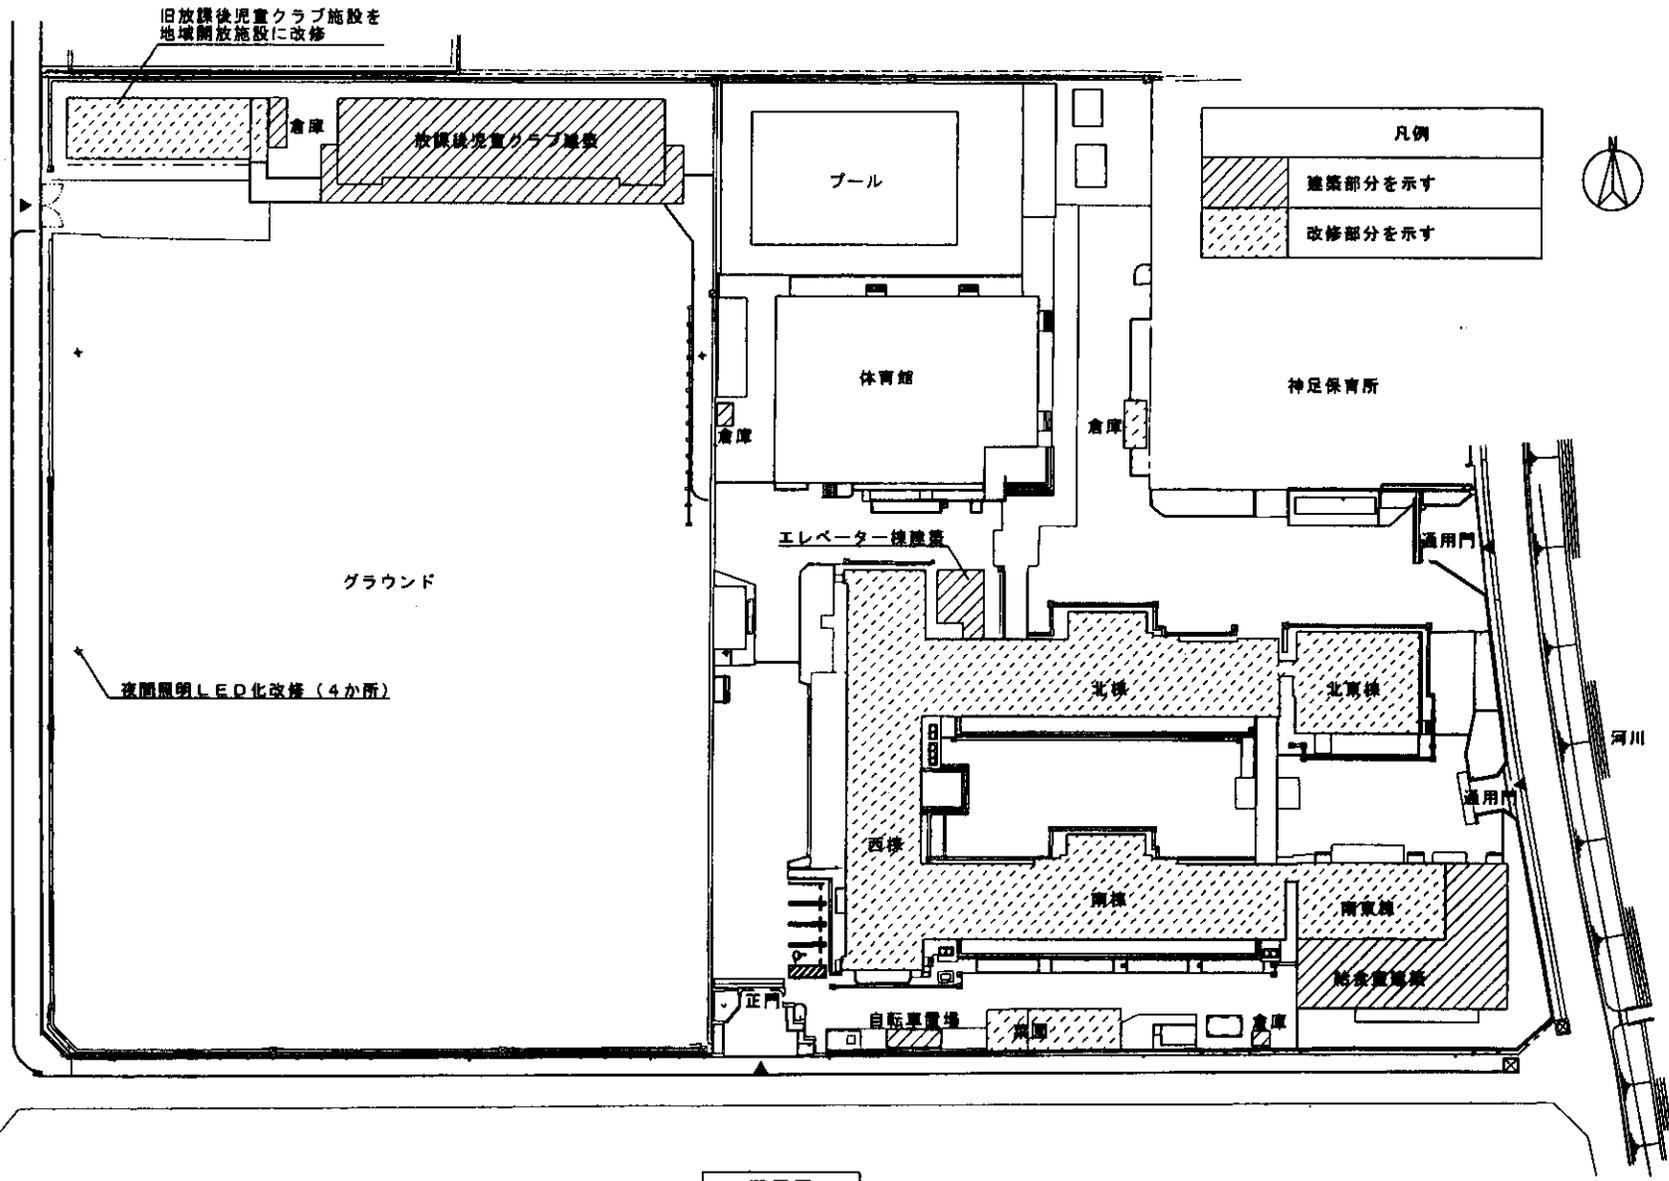

配置図

記 事					校種	主室		工事名称	長岡第九小学校給食室・放課後児童クラブ等整備工事	作成年月日	図面番号 1
					担当	担当	担当	担当	関係名称	配置図・概設計図	

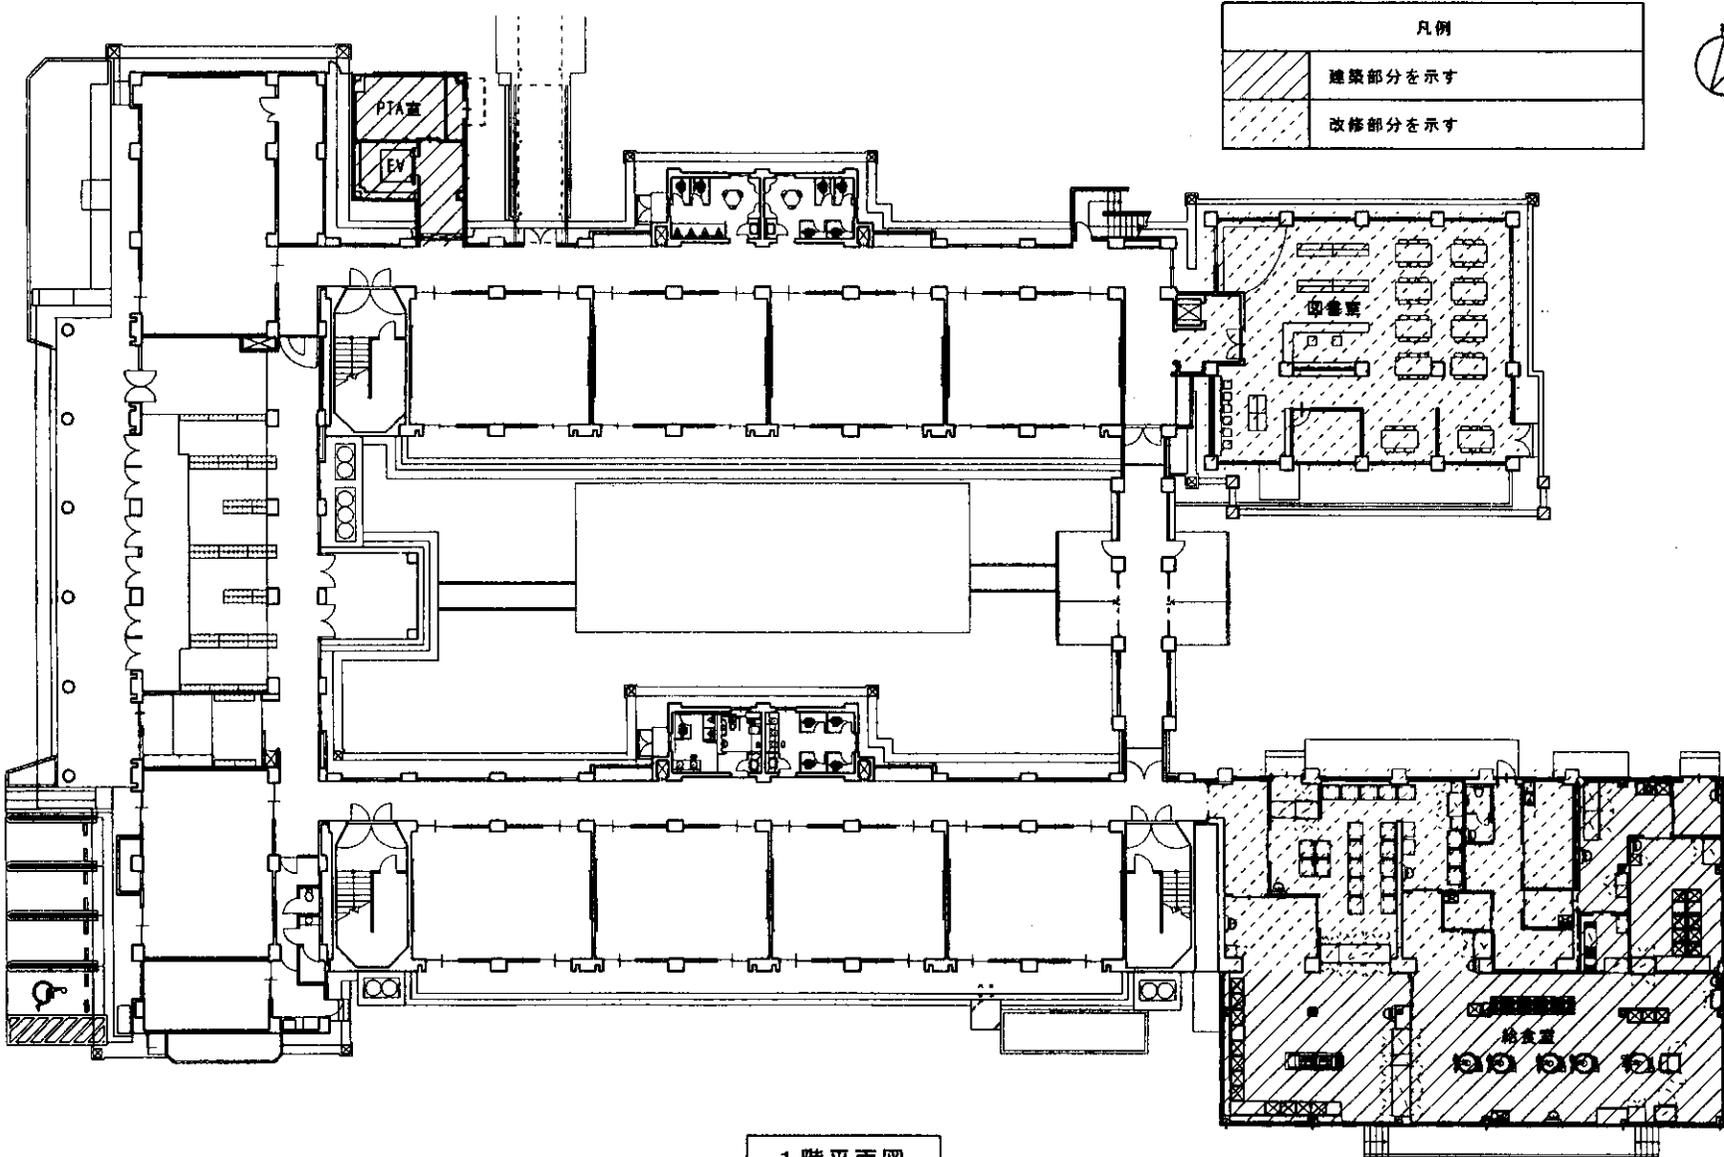


1階平面図

凡例	
	建築部分を示す
	改修部分を示す




記 事		校種	主室		工事名称 長岡第九小学校給食室・放課後児童クラブ等整備工事	作成年月日	図面番号
		担当	担当	担当			
					図面名称	1階平面図	

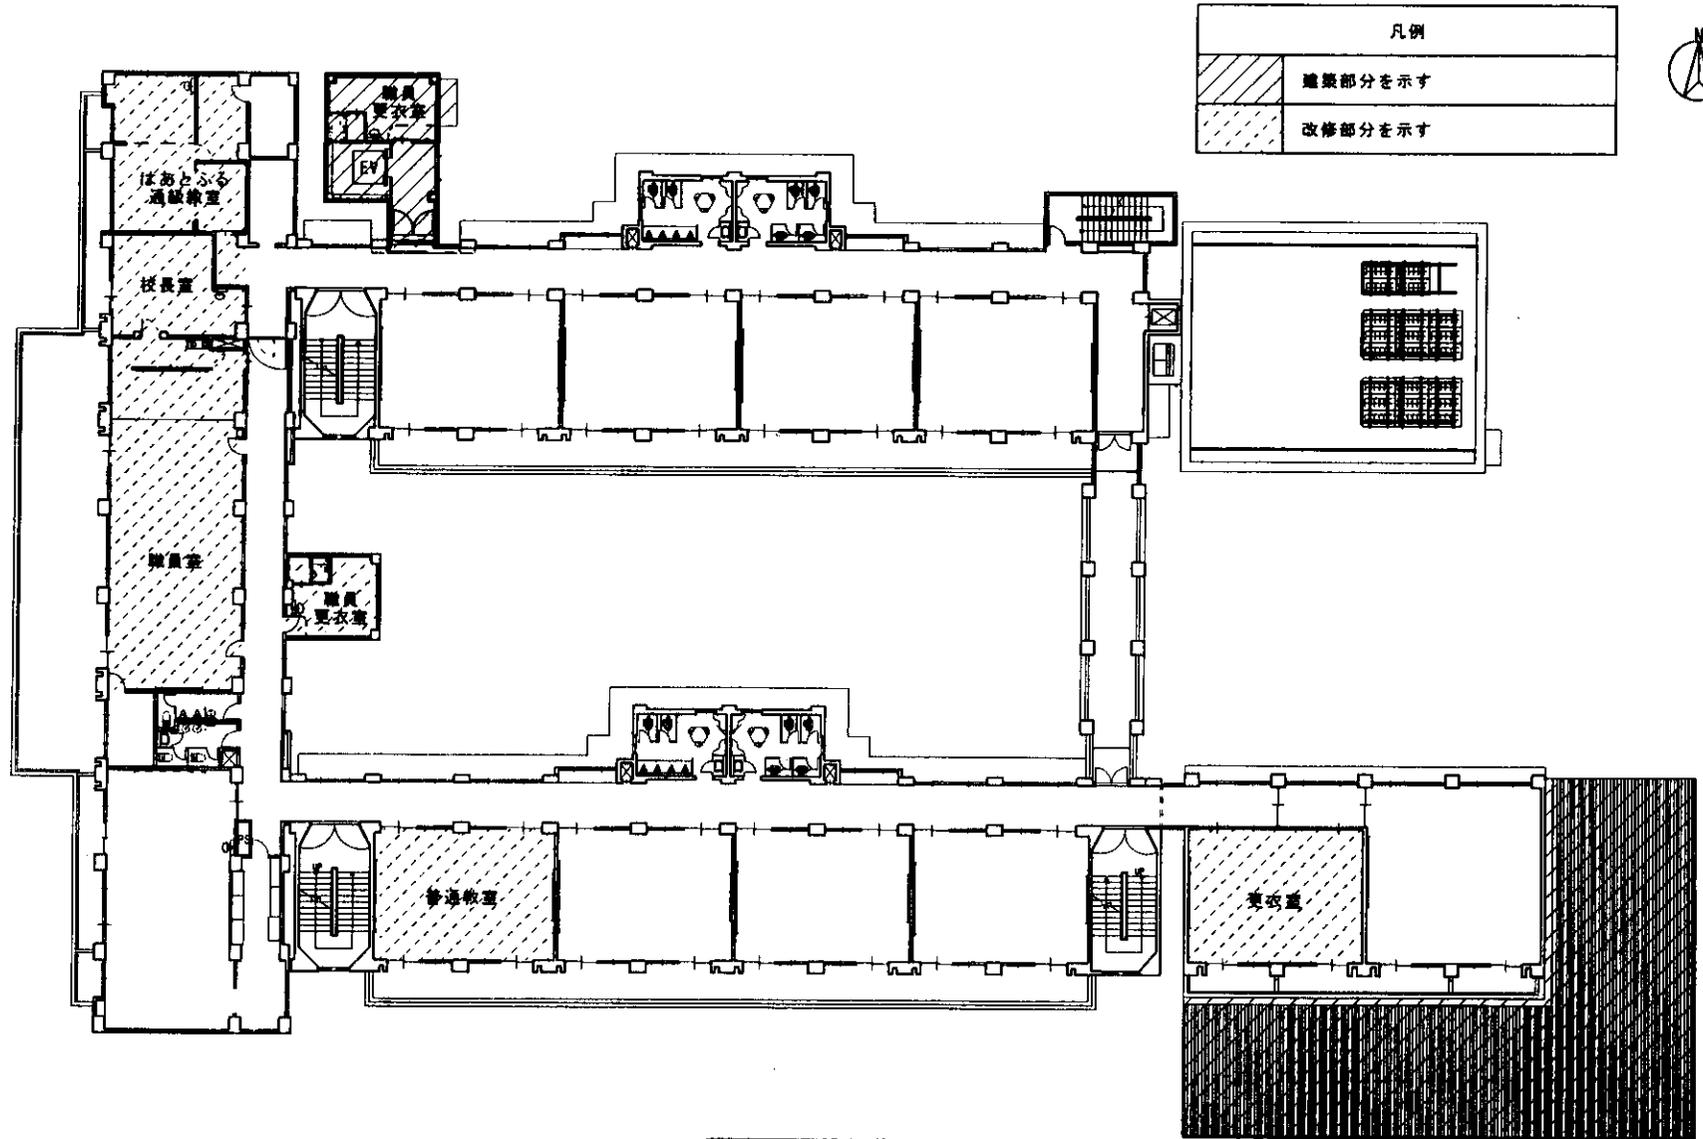

2階平面図

記 事					校種	主業		工事名称 長岡第九小学校給食室・放課後児童クラブ等整備工事	作成年月日	図面番号
					種別	投機	租税			
								図面名称	2階平面図	縮尺

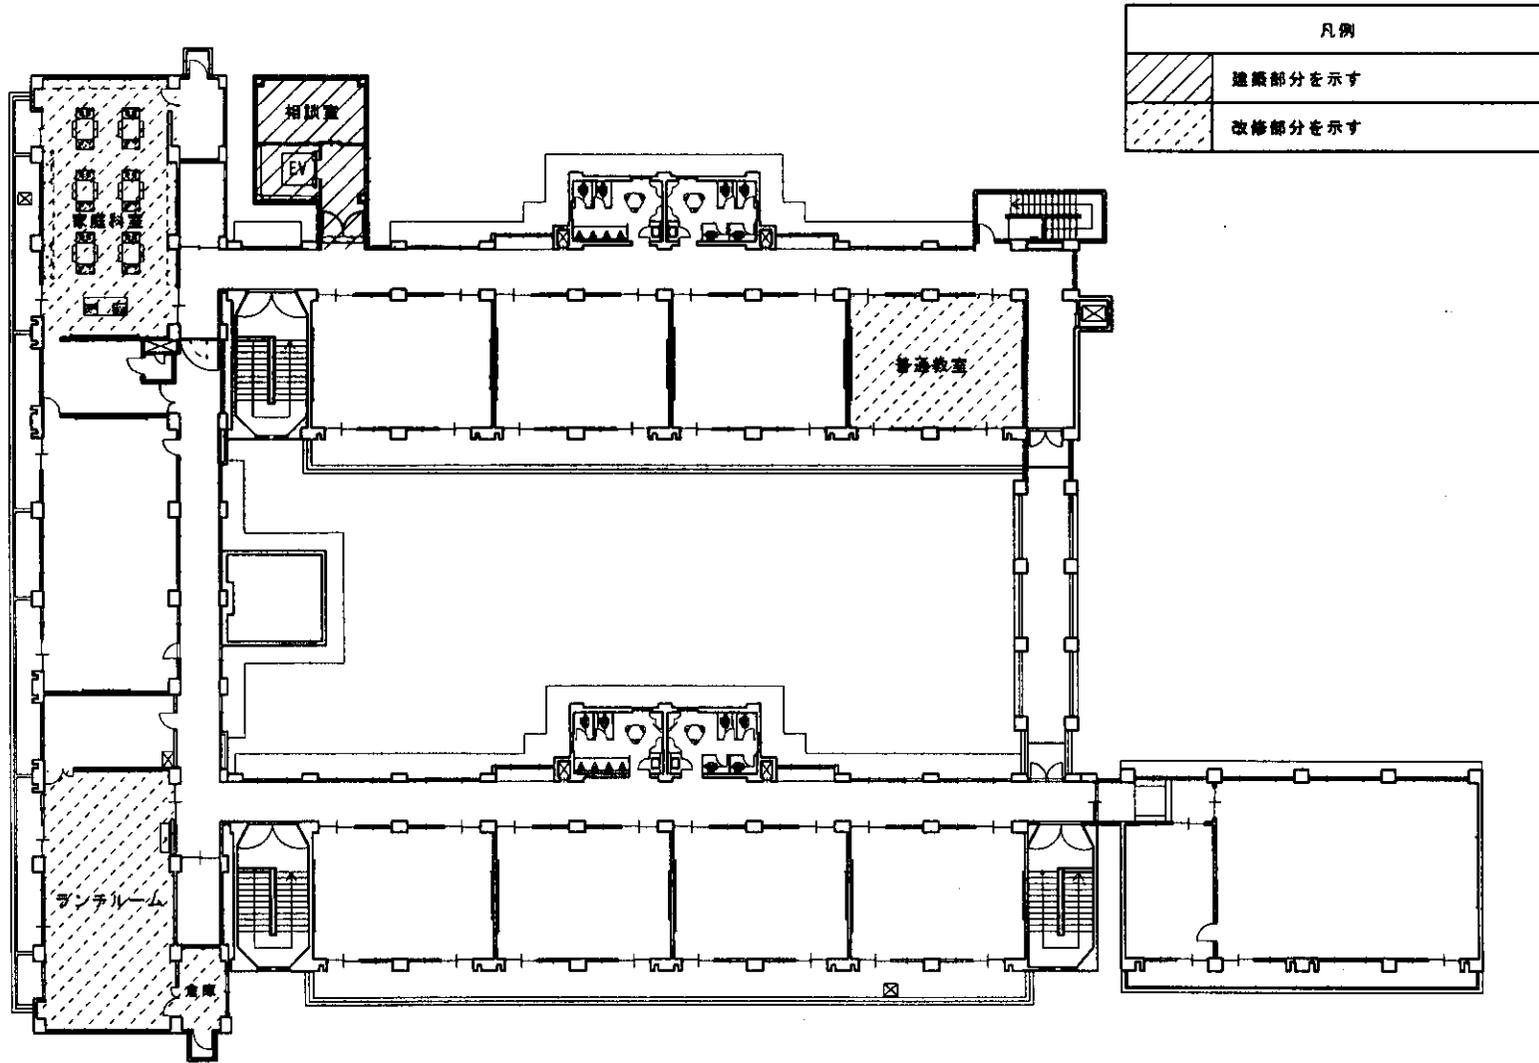

3階平面図

記 事					校名	主室		工事名称	長岡第九小学校給食室・放課後児童クラブ等整備工事	作成年月日	図面番号
					担当	担当	担当	担当	図面名称	3階平面図	縮尺