


植栽平面図 S=1:300 (A3)

記号	名称	H	C	W	単位	数量	備考
○	アラカシ	3.0	0.21	株立	本	1	二脚鳥居 添木付
○	ハクモクレン	3.5	0.18	1.5	本	1	二脚鳥居 添木付
○	サトザクラ	3.5	0.18	1.2	本	2	二脚鳥居 添木付
○	イロハモミジ	3.0	0.15	1.2	本	2	二脚鳥居 添木付
○	ヤマボウシ	3.0	0.15	株立	本	2	二脚鳥居 添木付
○	キンモクセイ	2.0	-	0.6	本	5	添柱形(1本形・竹)
○	ヤブツバキ	2.0	-	0.6	本	3	添柱形(1本形・竹)
○	サルズベリ	2.5	0.12	1.0	本	2	二脚鳥居 添木付
○	カンツバキ	0.5	-	0.6	本	9	
○	クチナシ	0.5	-	0.3	本	41	4本/m2
○	クリスマスツツジ	0.4	-	0.3	本	117	4本/m2
○	シャリンバイ	0.4	-	0.3	本	48	4本/m2
○	張芝(平坦部)				m2	382.6	改良ノシバ
○	張芝(傾斜部)				m2	38.8	改良ノシバ

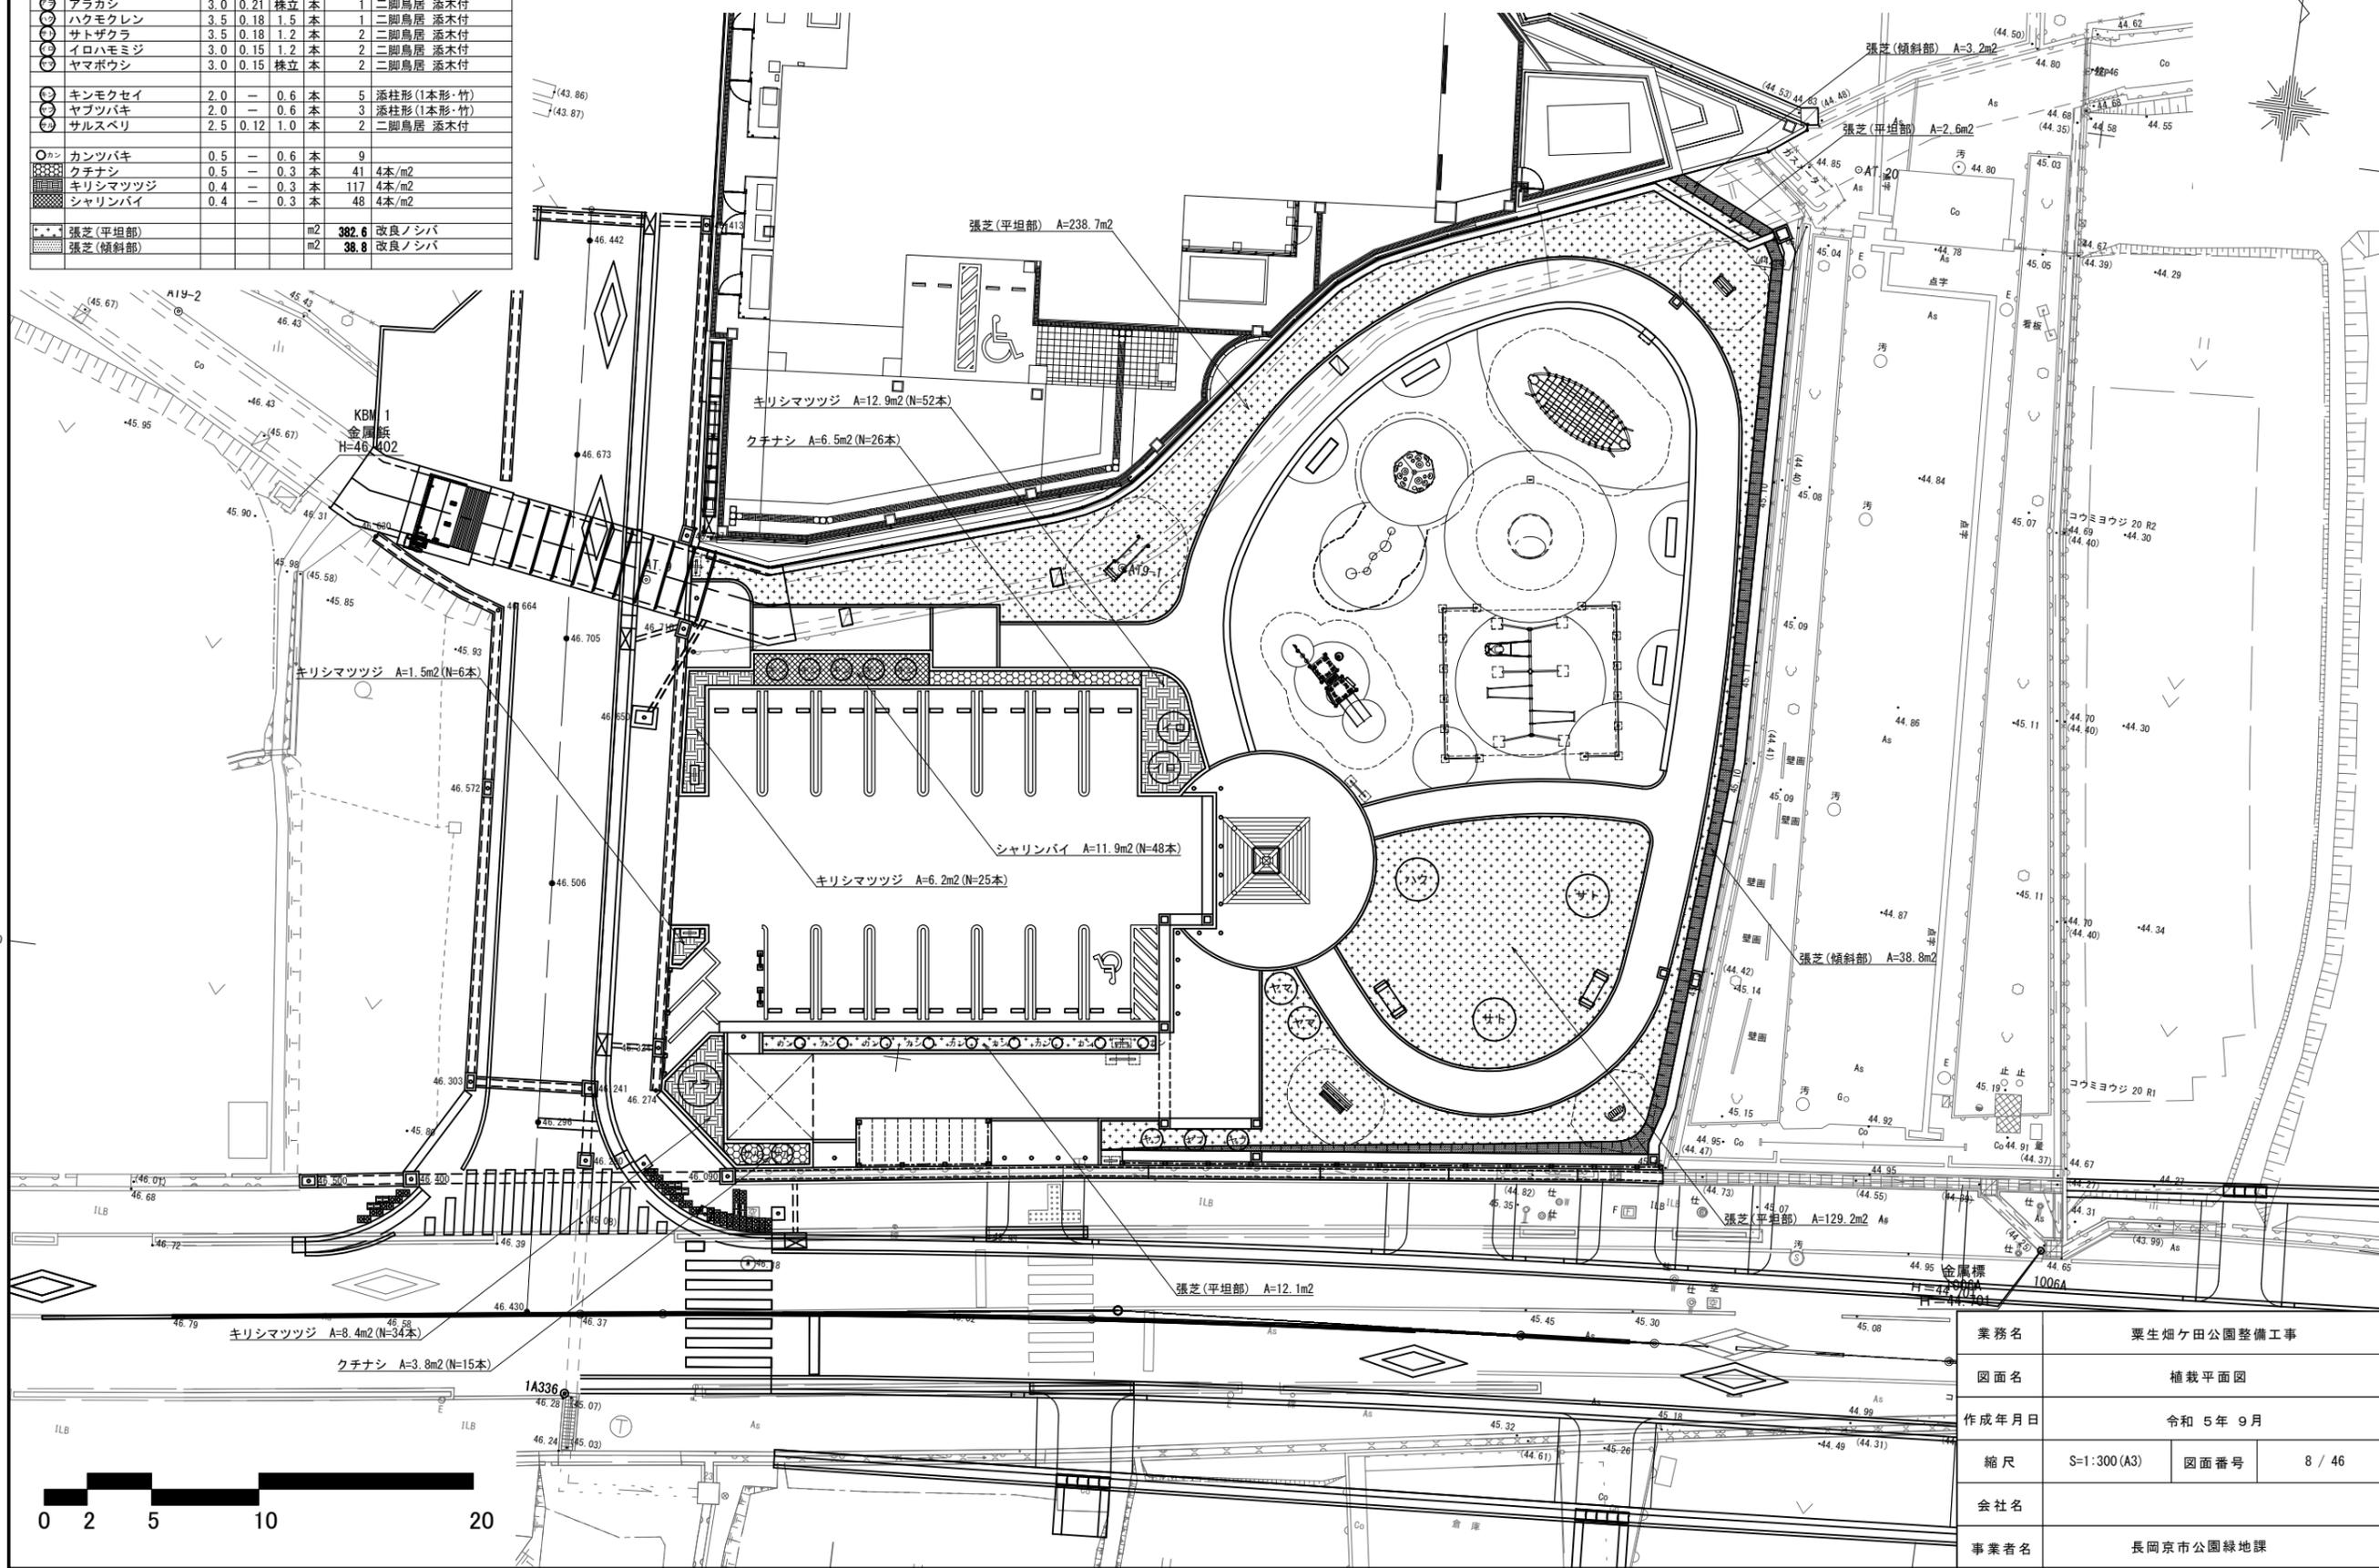

業務名	粟生畑ヶ田公園整備工事		
図面名	植栽平面図		
作成年月日	令和 5年 9月		
縮尺	S=1:300 (A3)	図面番号	8 / 46
会社名			
事業者名	長岡京市公園緑地課		