


長岡京市公共下水道台帳（汚水）

D-03

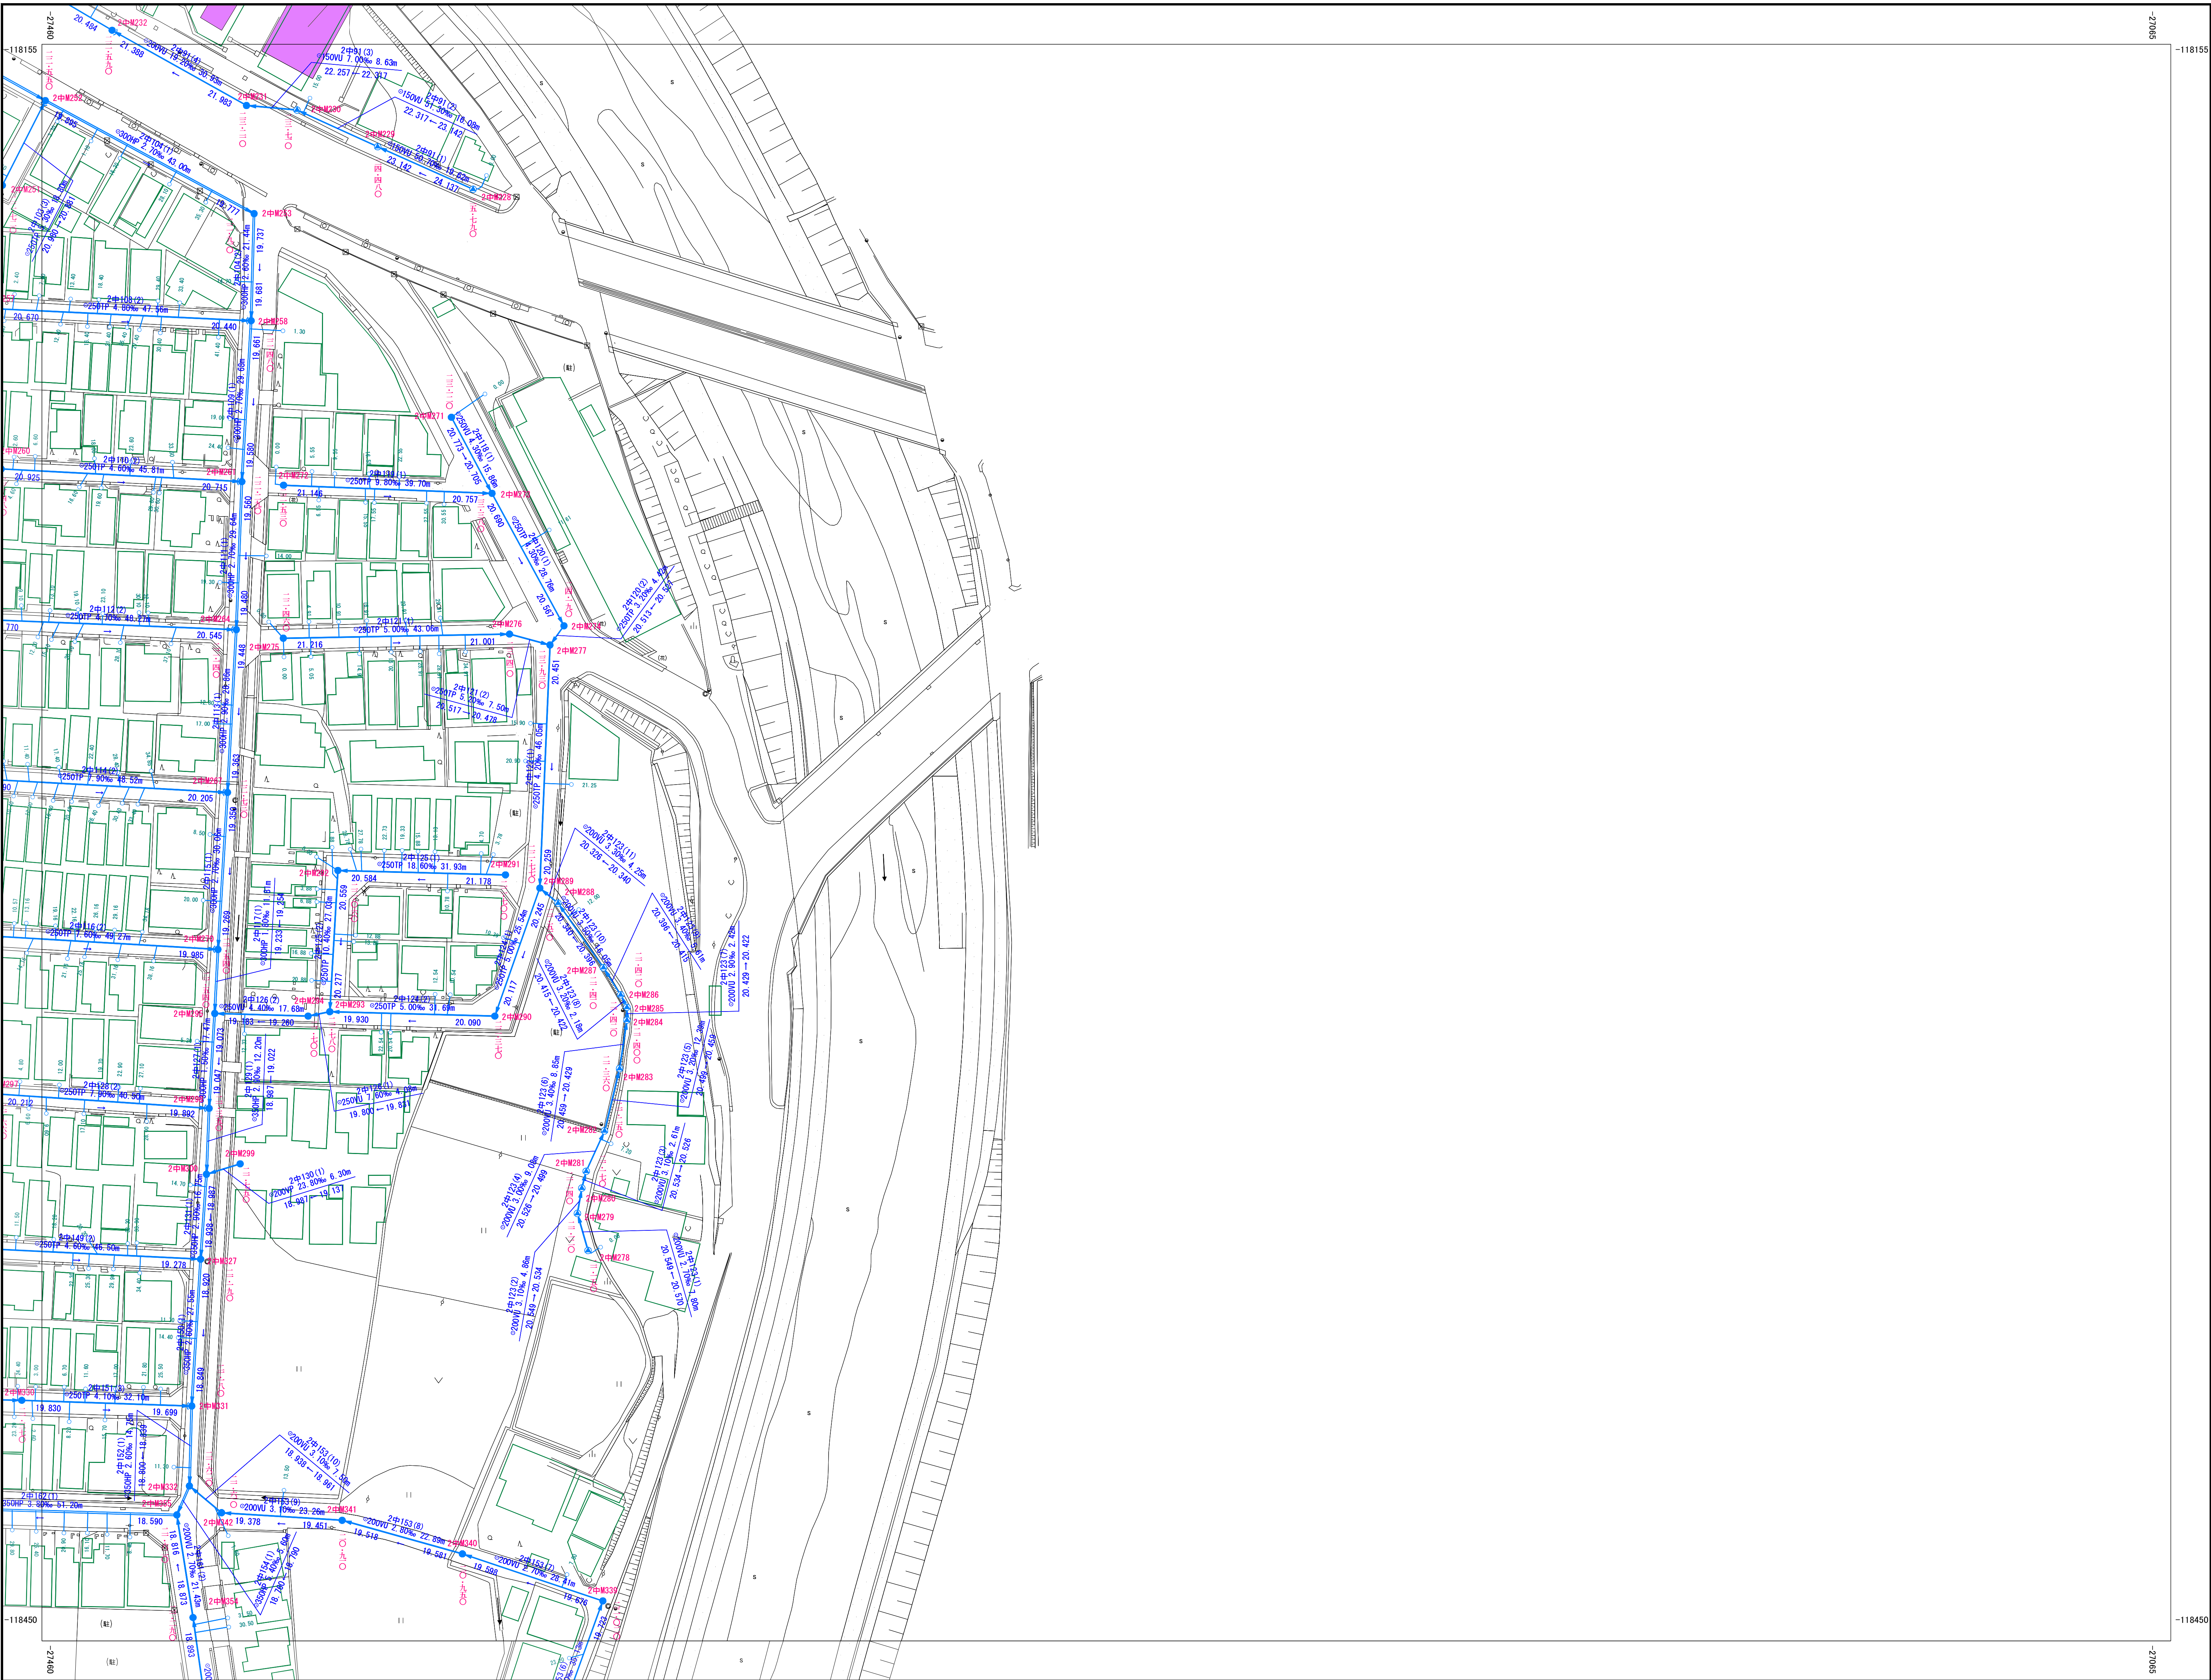


令和7年1月 株式会社中央設計技術研究所 調製

縮尺 1 : 500

D-03

|      |      |
|------|------|
| B-10 | B-11 |
| D-02 | D-03 |
| D-07 | D-08 |

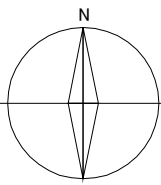

| 凡 例 |                    |
|-----|--------------------|
| 記 号 | 種 別                |
| ①   | 0号マンホール            |
| ●   | 1号マンホール            |
| ⊙   | 2号マンホール            |
| ⊖   | 3号マンホール            |
| ⊗   | 4号マンホール            |
| ■   | 特殊1号マンホール          |
| ⦿   | 特殊2号マンホール          |
| ⦿   | 特殊2号マンホール<br>(馬蹄形) |
| ⦿   | 特殊3号マンホール          |
| ⦿   | 塩ビマンホール            |
| ⦿   | レジンマンホール           |
| ⦿   | コンクリートマンホール        |
| ○   | 1号汚水ます             |
| ⦿   | 特殊マンホール            |
| ⦿   | 横円マンホール            |
| ⦿   | マンホールポンプ           |
| ⦿   | 流域計測用<br>マンホール     |
| ■   | 災害用マンホールトイレ        |
| □   | 貯留併式マンホール          |
| —   | 幹線                 |
| —   | 枝線                 |
| --- | 圧送管(幹線)            |
| --- | 圧送管(枝線)            |
| —   | 取付管                |
| ○   | 公共樹                |

