



長岡京市公共下水道台帳（污水）


D-15

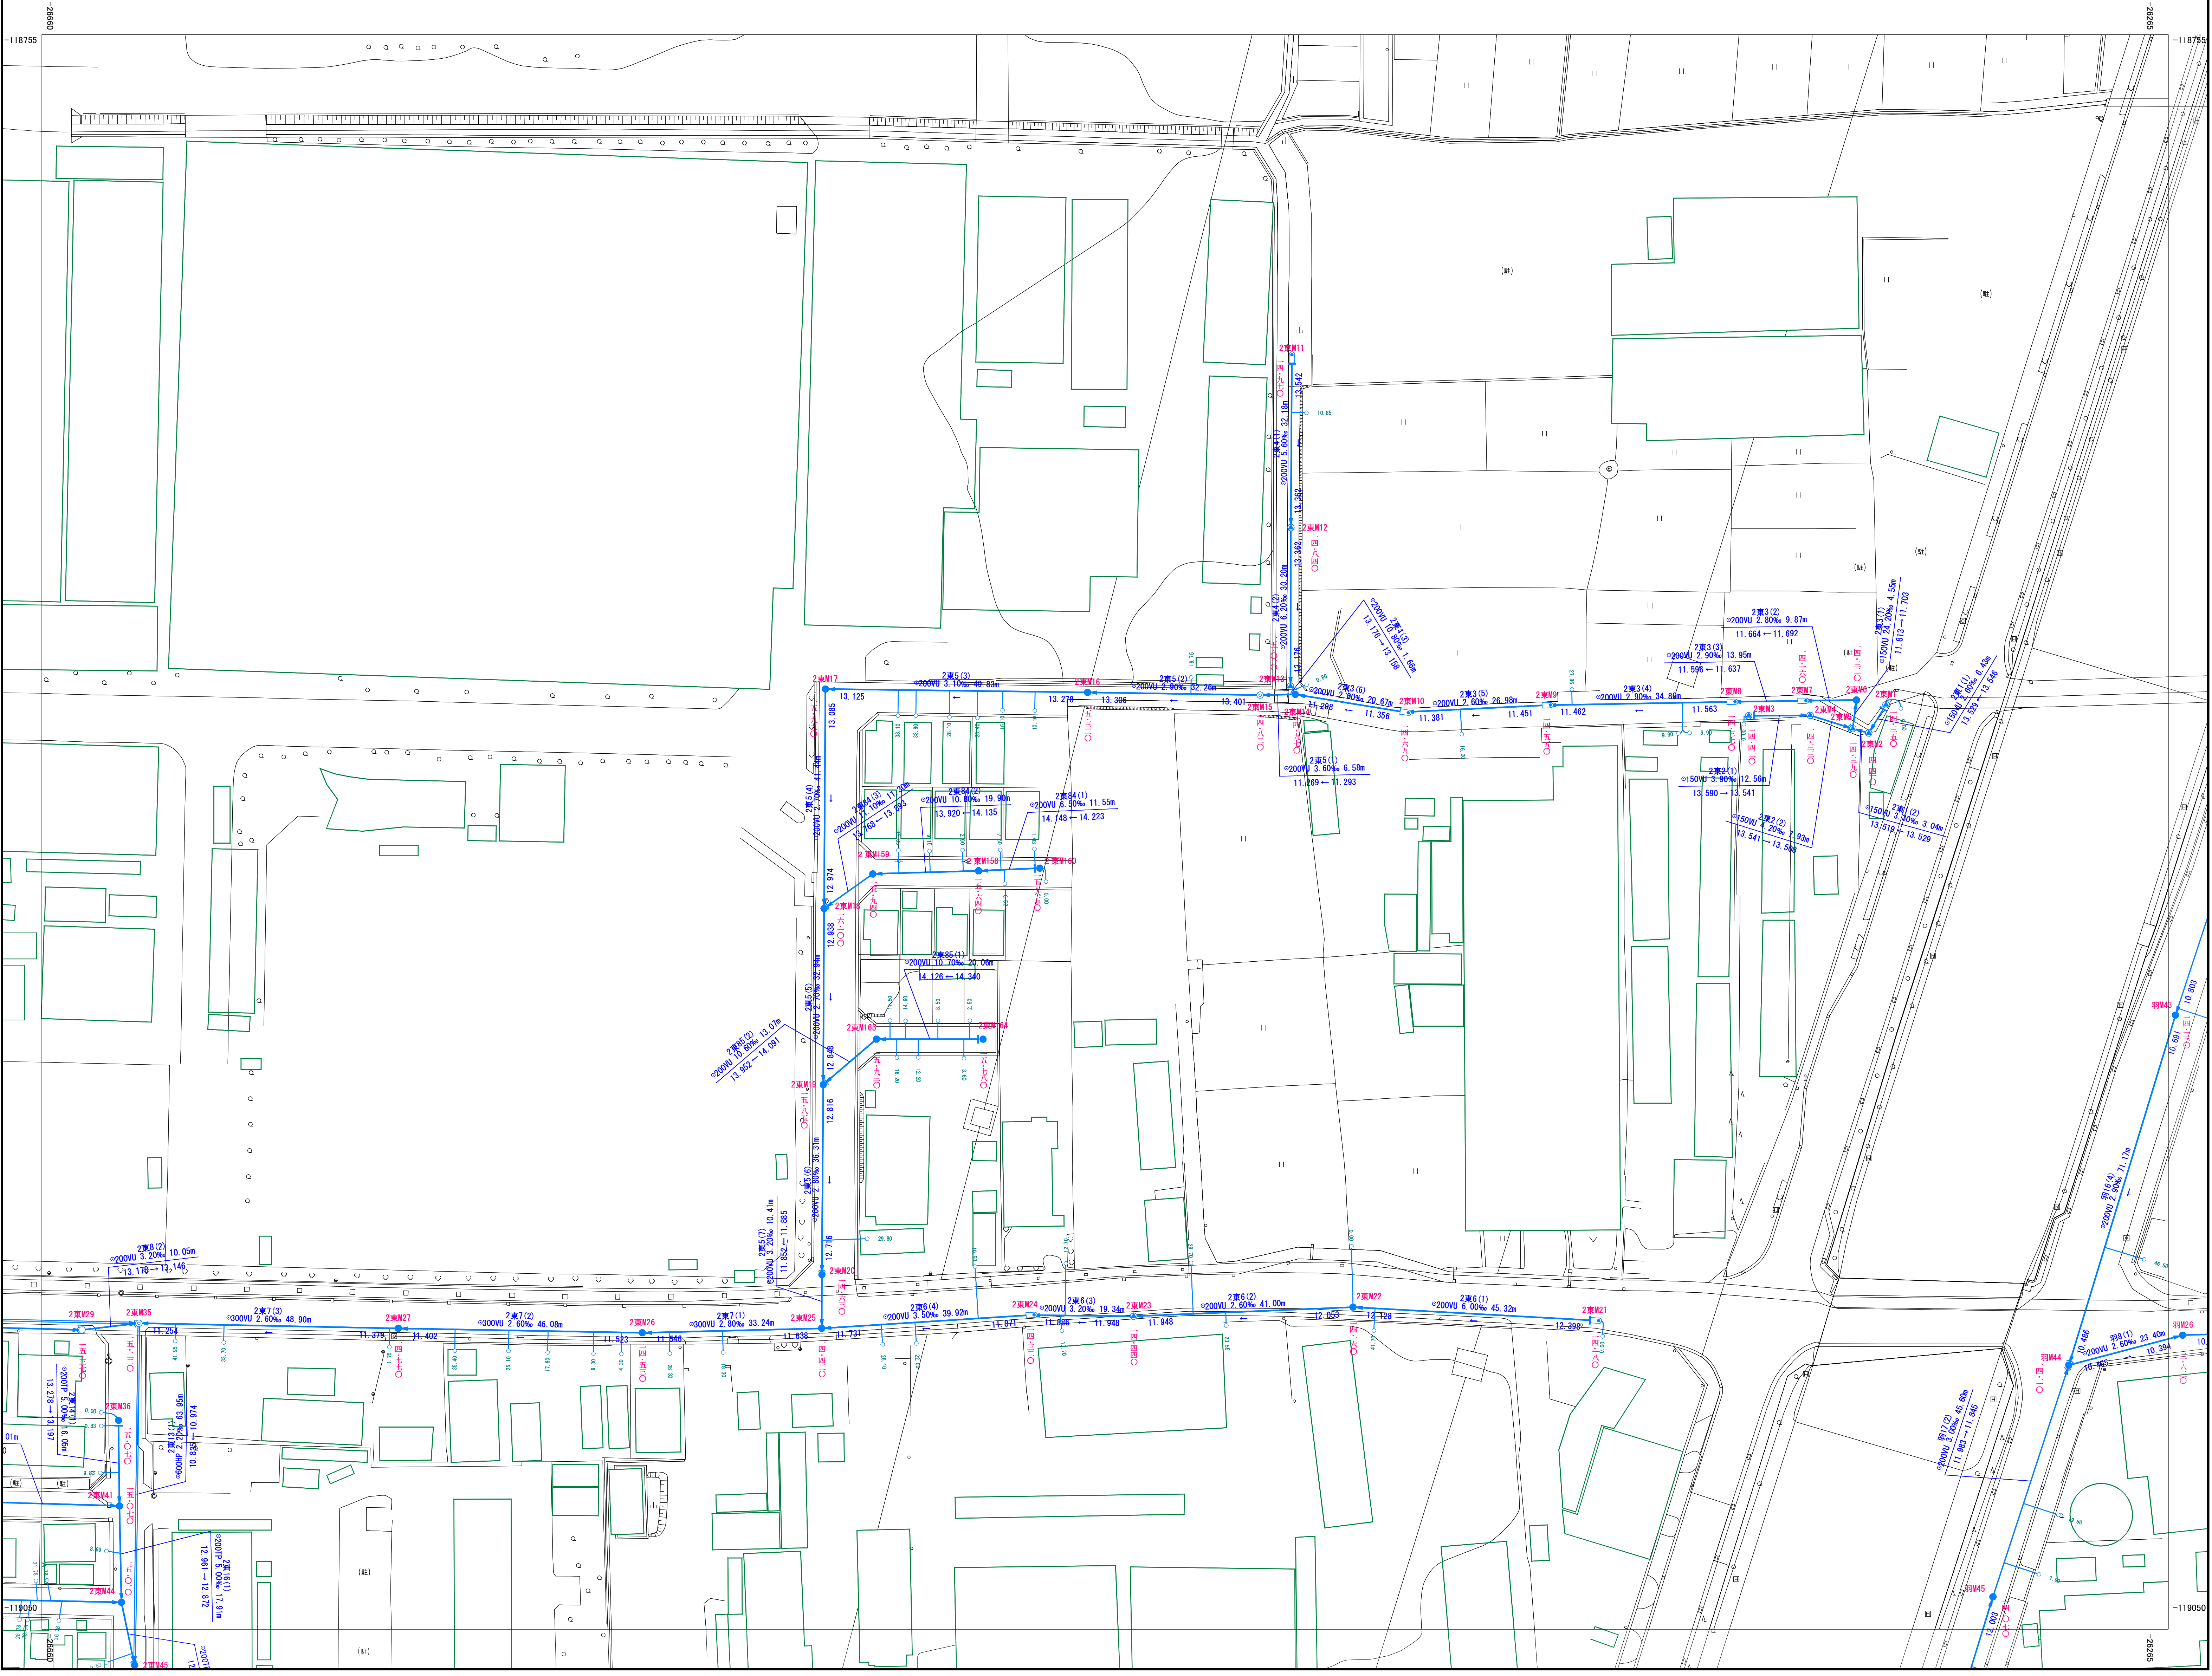

|      |      |      |
|------|------|------|
| D-14 | D-15 | E-01 |
| D-19 | D-20 | E-02 |

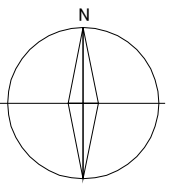

| 凡 例 |                |
|-----|----------------|
| 記 号 | 種 別            |
| ①   | 0号マンホール        |
| ●   | 1号マンホール        |
| ⊙   | 2号マンホール        |
| ⊖   | 3号マンホール        |
| ⊗   | 4号マンホール        |
| ⦿   | 特殊1号マンホール      |
| ⦿   | 特殊2号マンホール      |
| ⦿   | 特殊2号マンホール（馬蹄形） |
| ⦿   | 特殊3号マンホール      |
| ⦿   | 塩ビマンホール        |
| ⦿   | レジンマンホール       |
| ⦿   | コンクリートマンホール    |
| ○   | 1号汚水ます         |
| ⦿   | 特殊マンホール        |
| ⦿   | 横円マンホール        |
| P   | マンホールポンプ       |
| ⦿   | 流域計測用マンホール     |
| ■   | 災害用マンホールトイレ    |
| □   | 貯留弁式マンホール      |
| —   | 幹線             |
| —   | 枝線             |
| --- | 圧送管(幹線)        |
| --- | 圧送管(枝線)        |
| —   | 取付管            |
| ○   | 公共樹            |

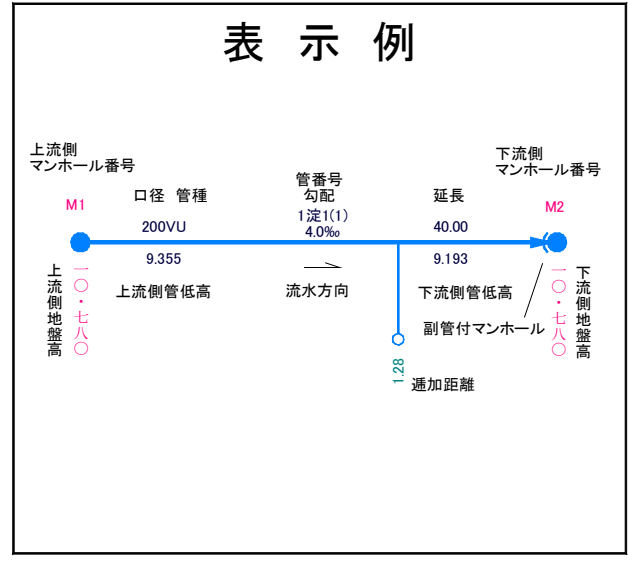

令和7年1月 株式会社中央設計技術研究所 調製

縮尺 1 : 500

D-15