



長岡京市公共下水道台帳（污水）

D-19

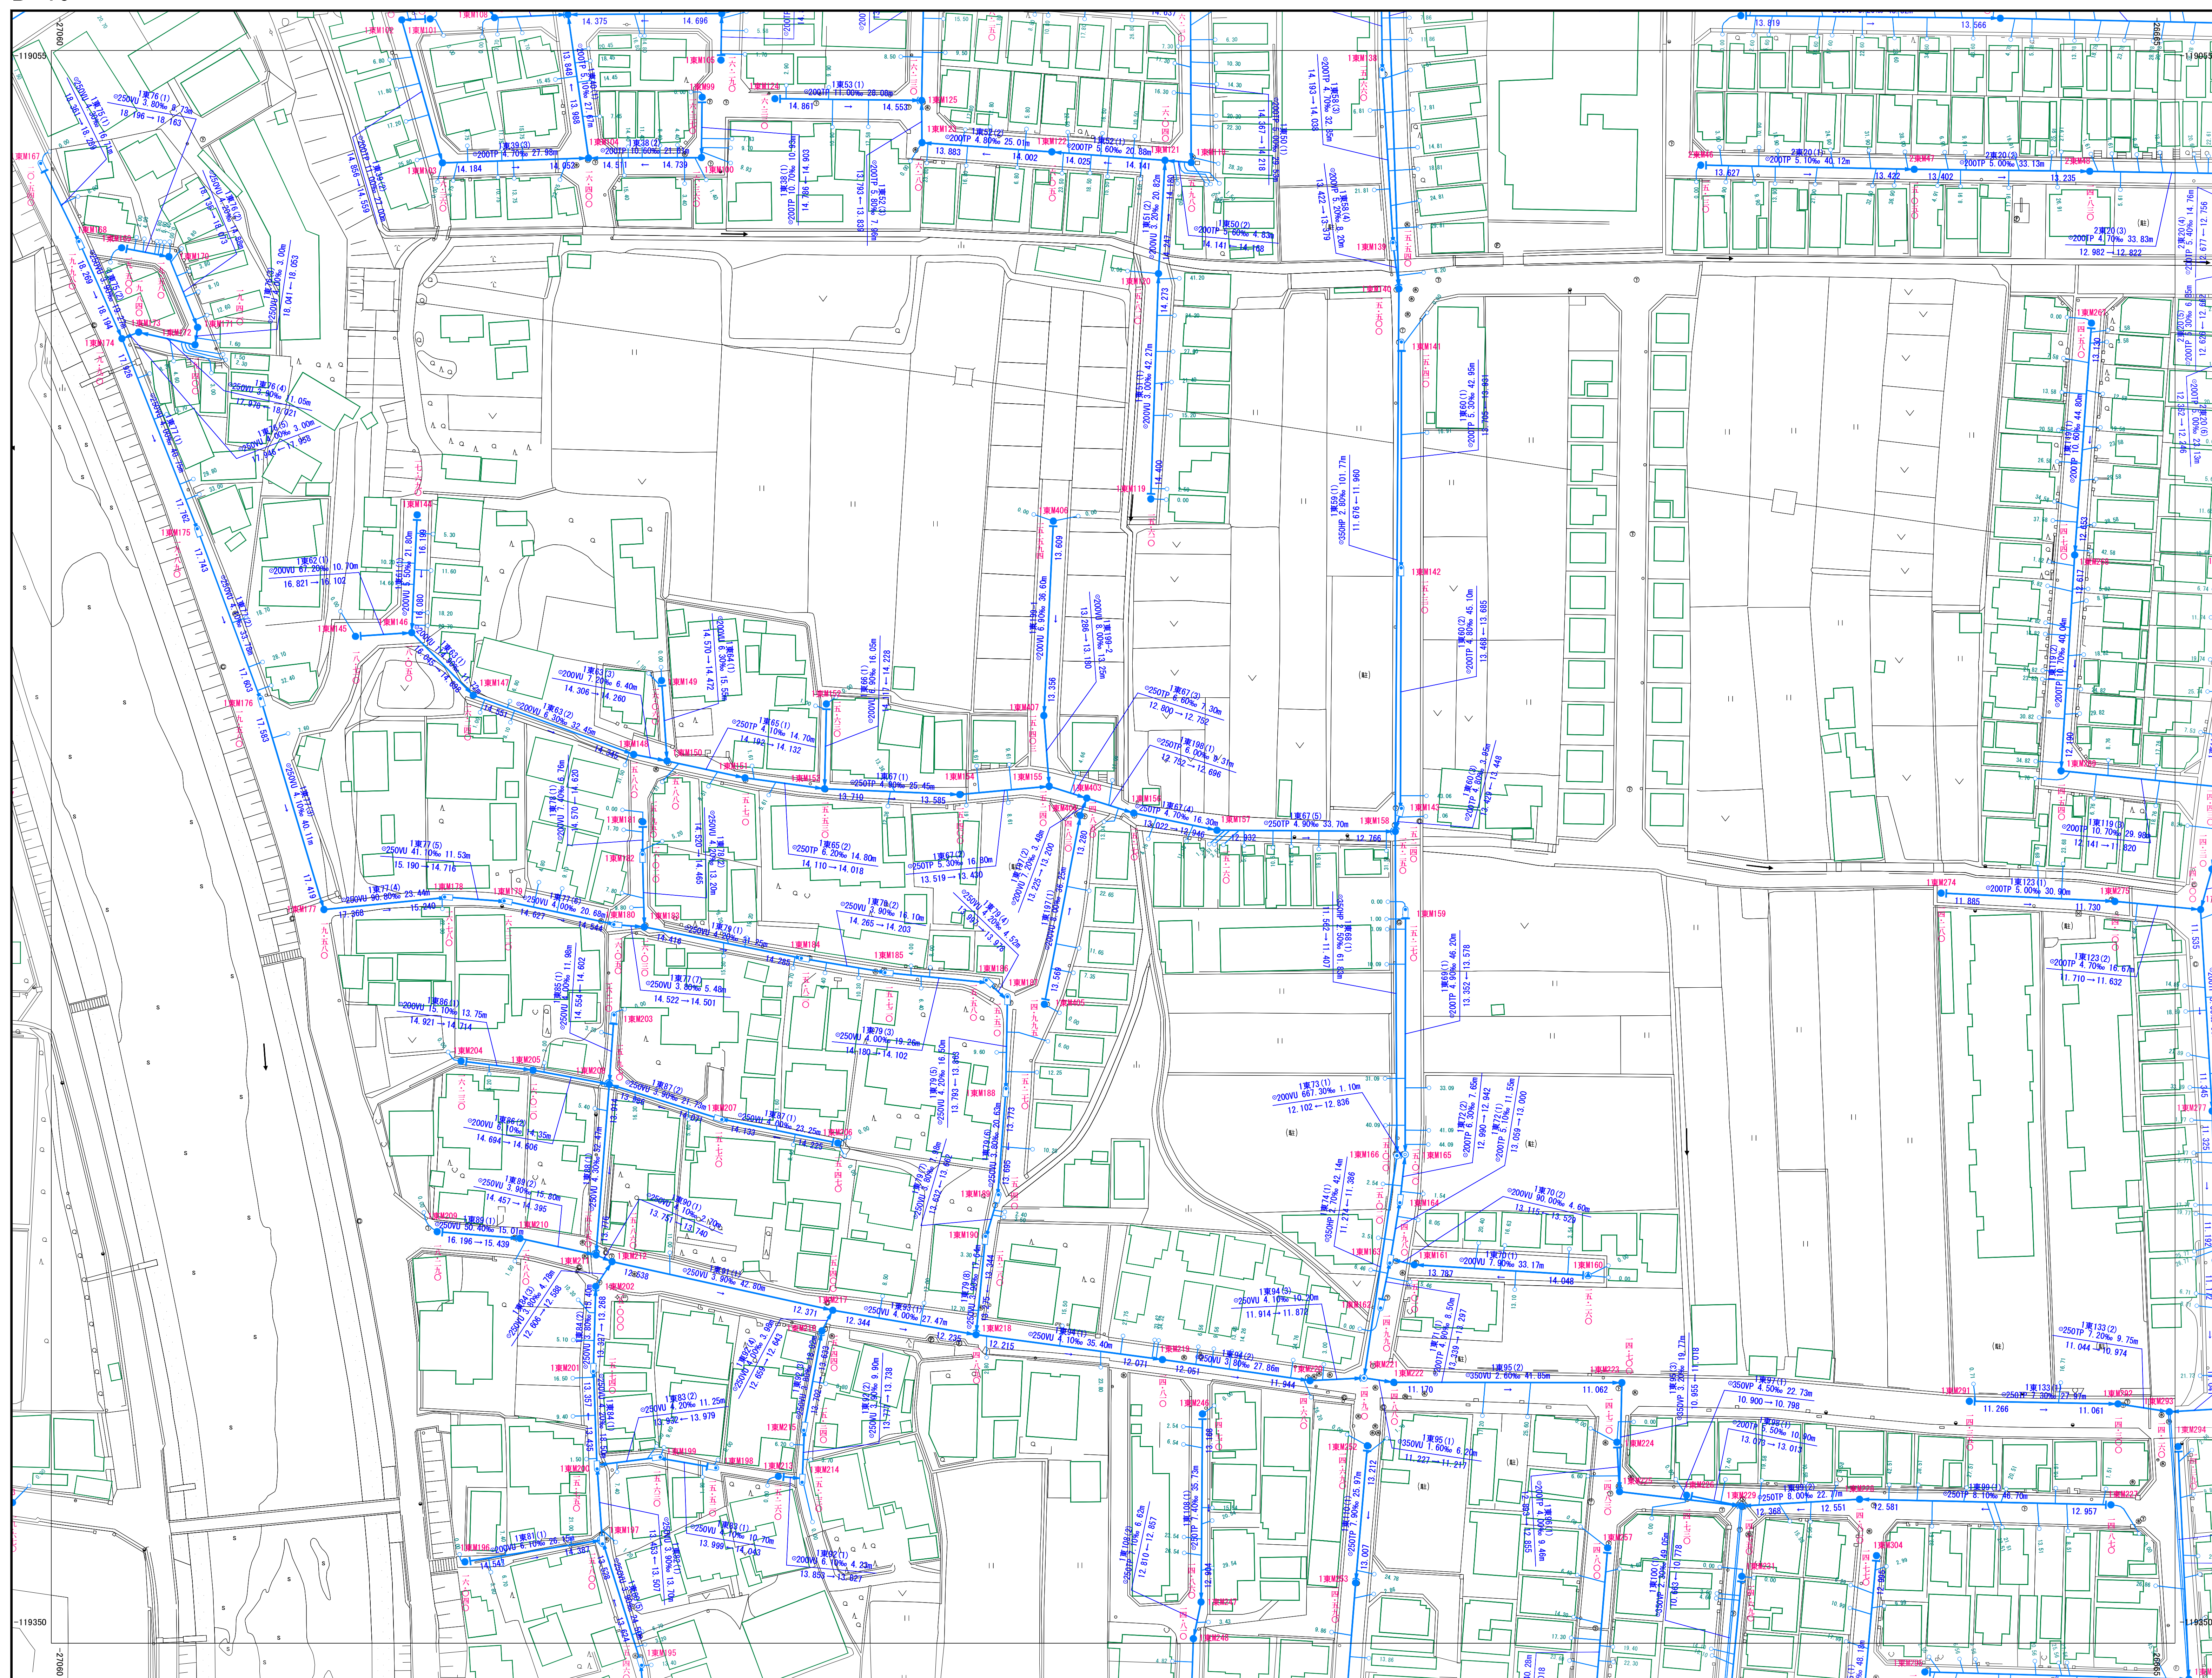

D-13	D-14	D-15
D-18	D-19	D-20
D-23	D-24	D-25

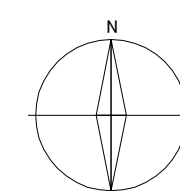

凡 例	
記 号	種 別
	0号マンホール
	1号マンホール
	2号マンホール
	3号マンホール
	4号マンホール
	特殊1号マンホール
	特殊2号マンホール
	特殊2号マンホール (馬線形)
	特殊3号マンホール
	塩ビマンホール
	レジンマンホール
	コンクリートマンホール
	1号汚水ます
	特殊マンホール
	横溝マンホール
	マンホールホップ
	流域計測用 マンホール
	災害用マンホールトイレ
	貯留弁式マンホール
	幹線
	枝線
	圧送管(幹線)
	圧送管(枝線)
	取付管
	公共便

表示例

上流側マンホール番号 M1

下流側マンホール番号 M2

管種 管径 管長 流量

200mm 1.2km 4.02

9.355 4.16m 9.163

上流側管径高 流す方向 下流側管径高

新管村センター

管種 管径 管長 流量

200mm 1.2km 4.02

9.355 4.16m 9.163

上流側管径高 流す方向 下流側管径高

新管村センター

管種 管径 管長 流量

200mm 1.2km 4.02

9.355 4.16m 9.163

上流側管径高 流す方向 下流側管径高

新管村センター

令和7年1月 株式会社中央設計技術研究所 調製

縮尺 1 : 500

D-19