



長岡京市公共下水道台帳（污水）

D-21

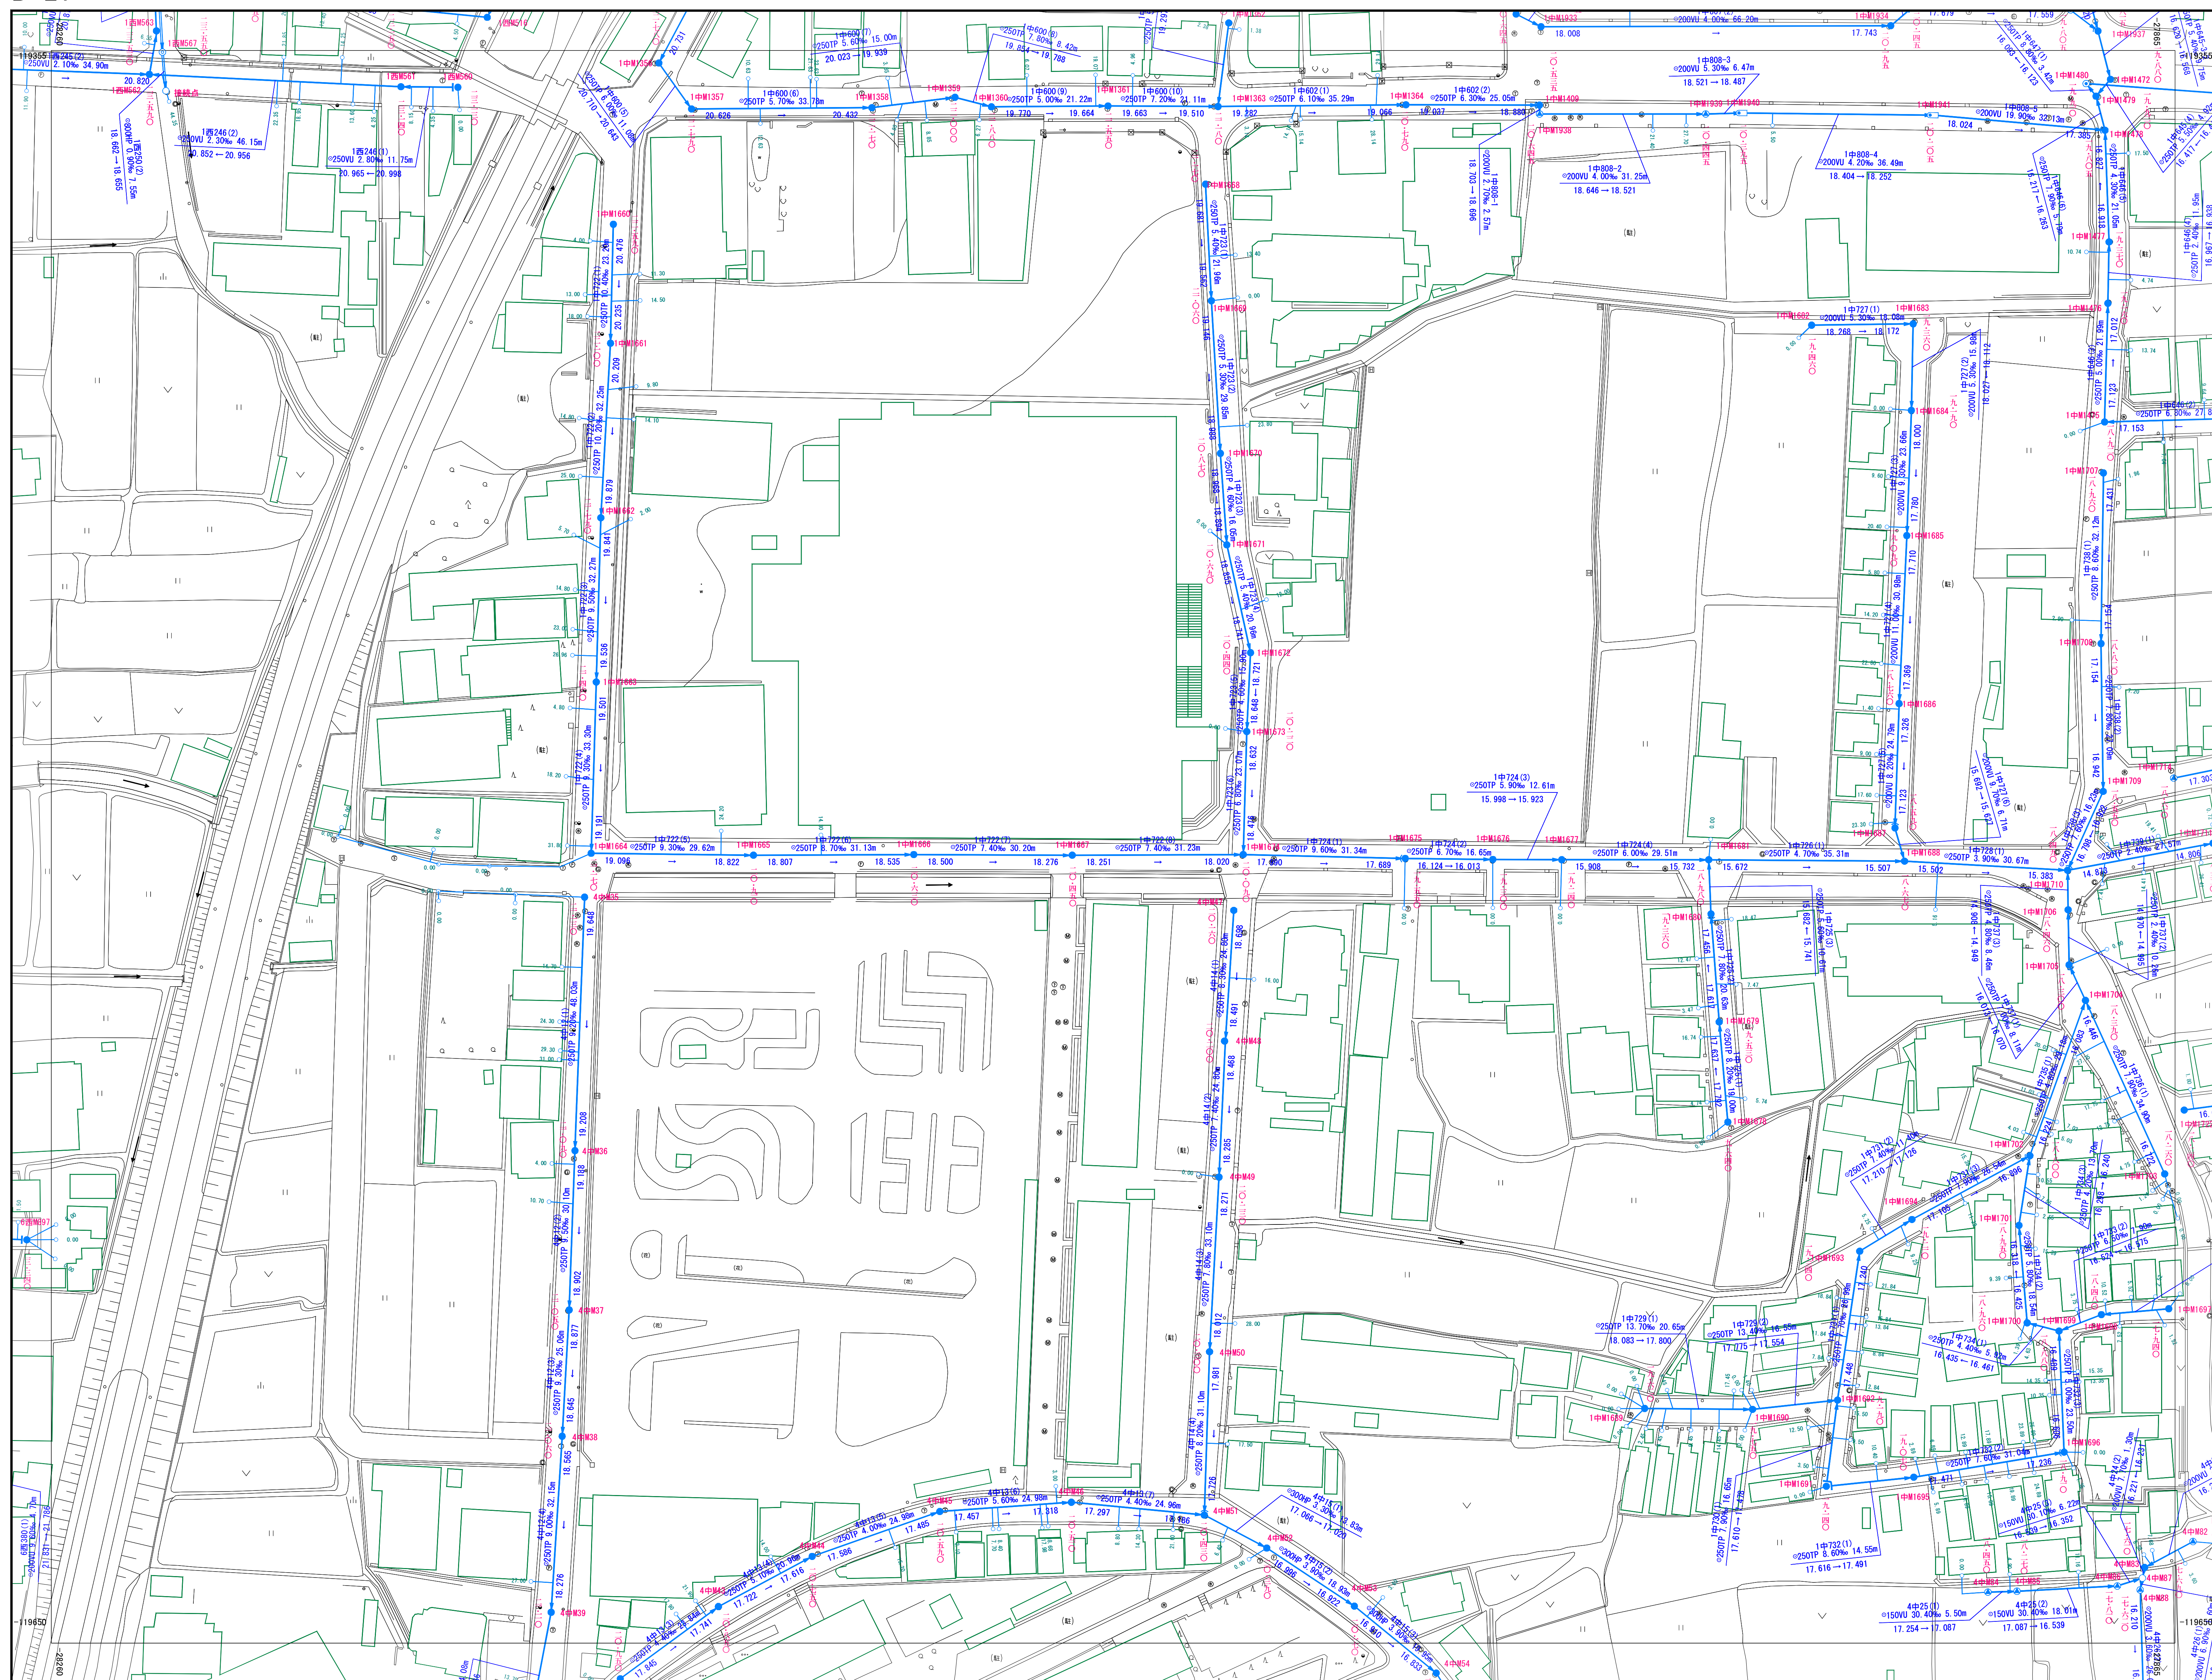

C-20	D-16	D-17
C-25	D-21	D-22
F-05	G-01	G-02

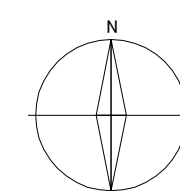

凡 例	
記 号	種 別
	0号マンホール
	1号マンホール
	2号マンホール
	3号マンホール
	4号マンホール
	特殊1号マンホール
	特殊2号マンホール
	特殊2号マンホール (馬線形)
	特殊3号マンホール
	塩ビマンホール
	レジンマンホール
	コンクリートマンホール
	1号汚水蓋
	特殊マンホール
	横溝マンホール
	マンホールホップ
	流域計測用 マンホール
	災害用マンホールトイレ
	貯留弁式マンホール
	幹線
	枝線
	圧送管(幹線)
	圧送管(枝線)
	取付管
	公共便

[illegible]

長岡京市

令和7年1月 株式会社中央設計技術研究所 調製

縮尺 1 : 500

D-21