



長岡京市公共下水道台帳（汚水）

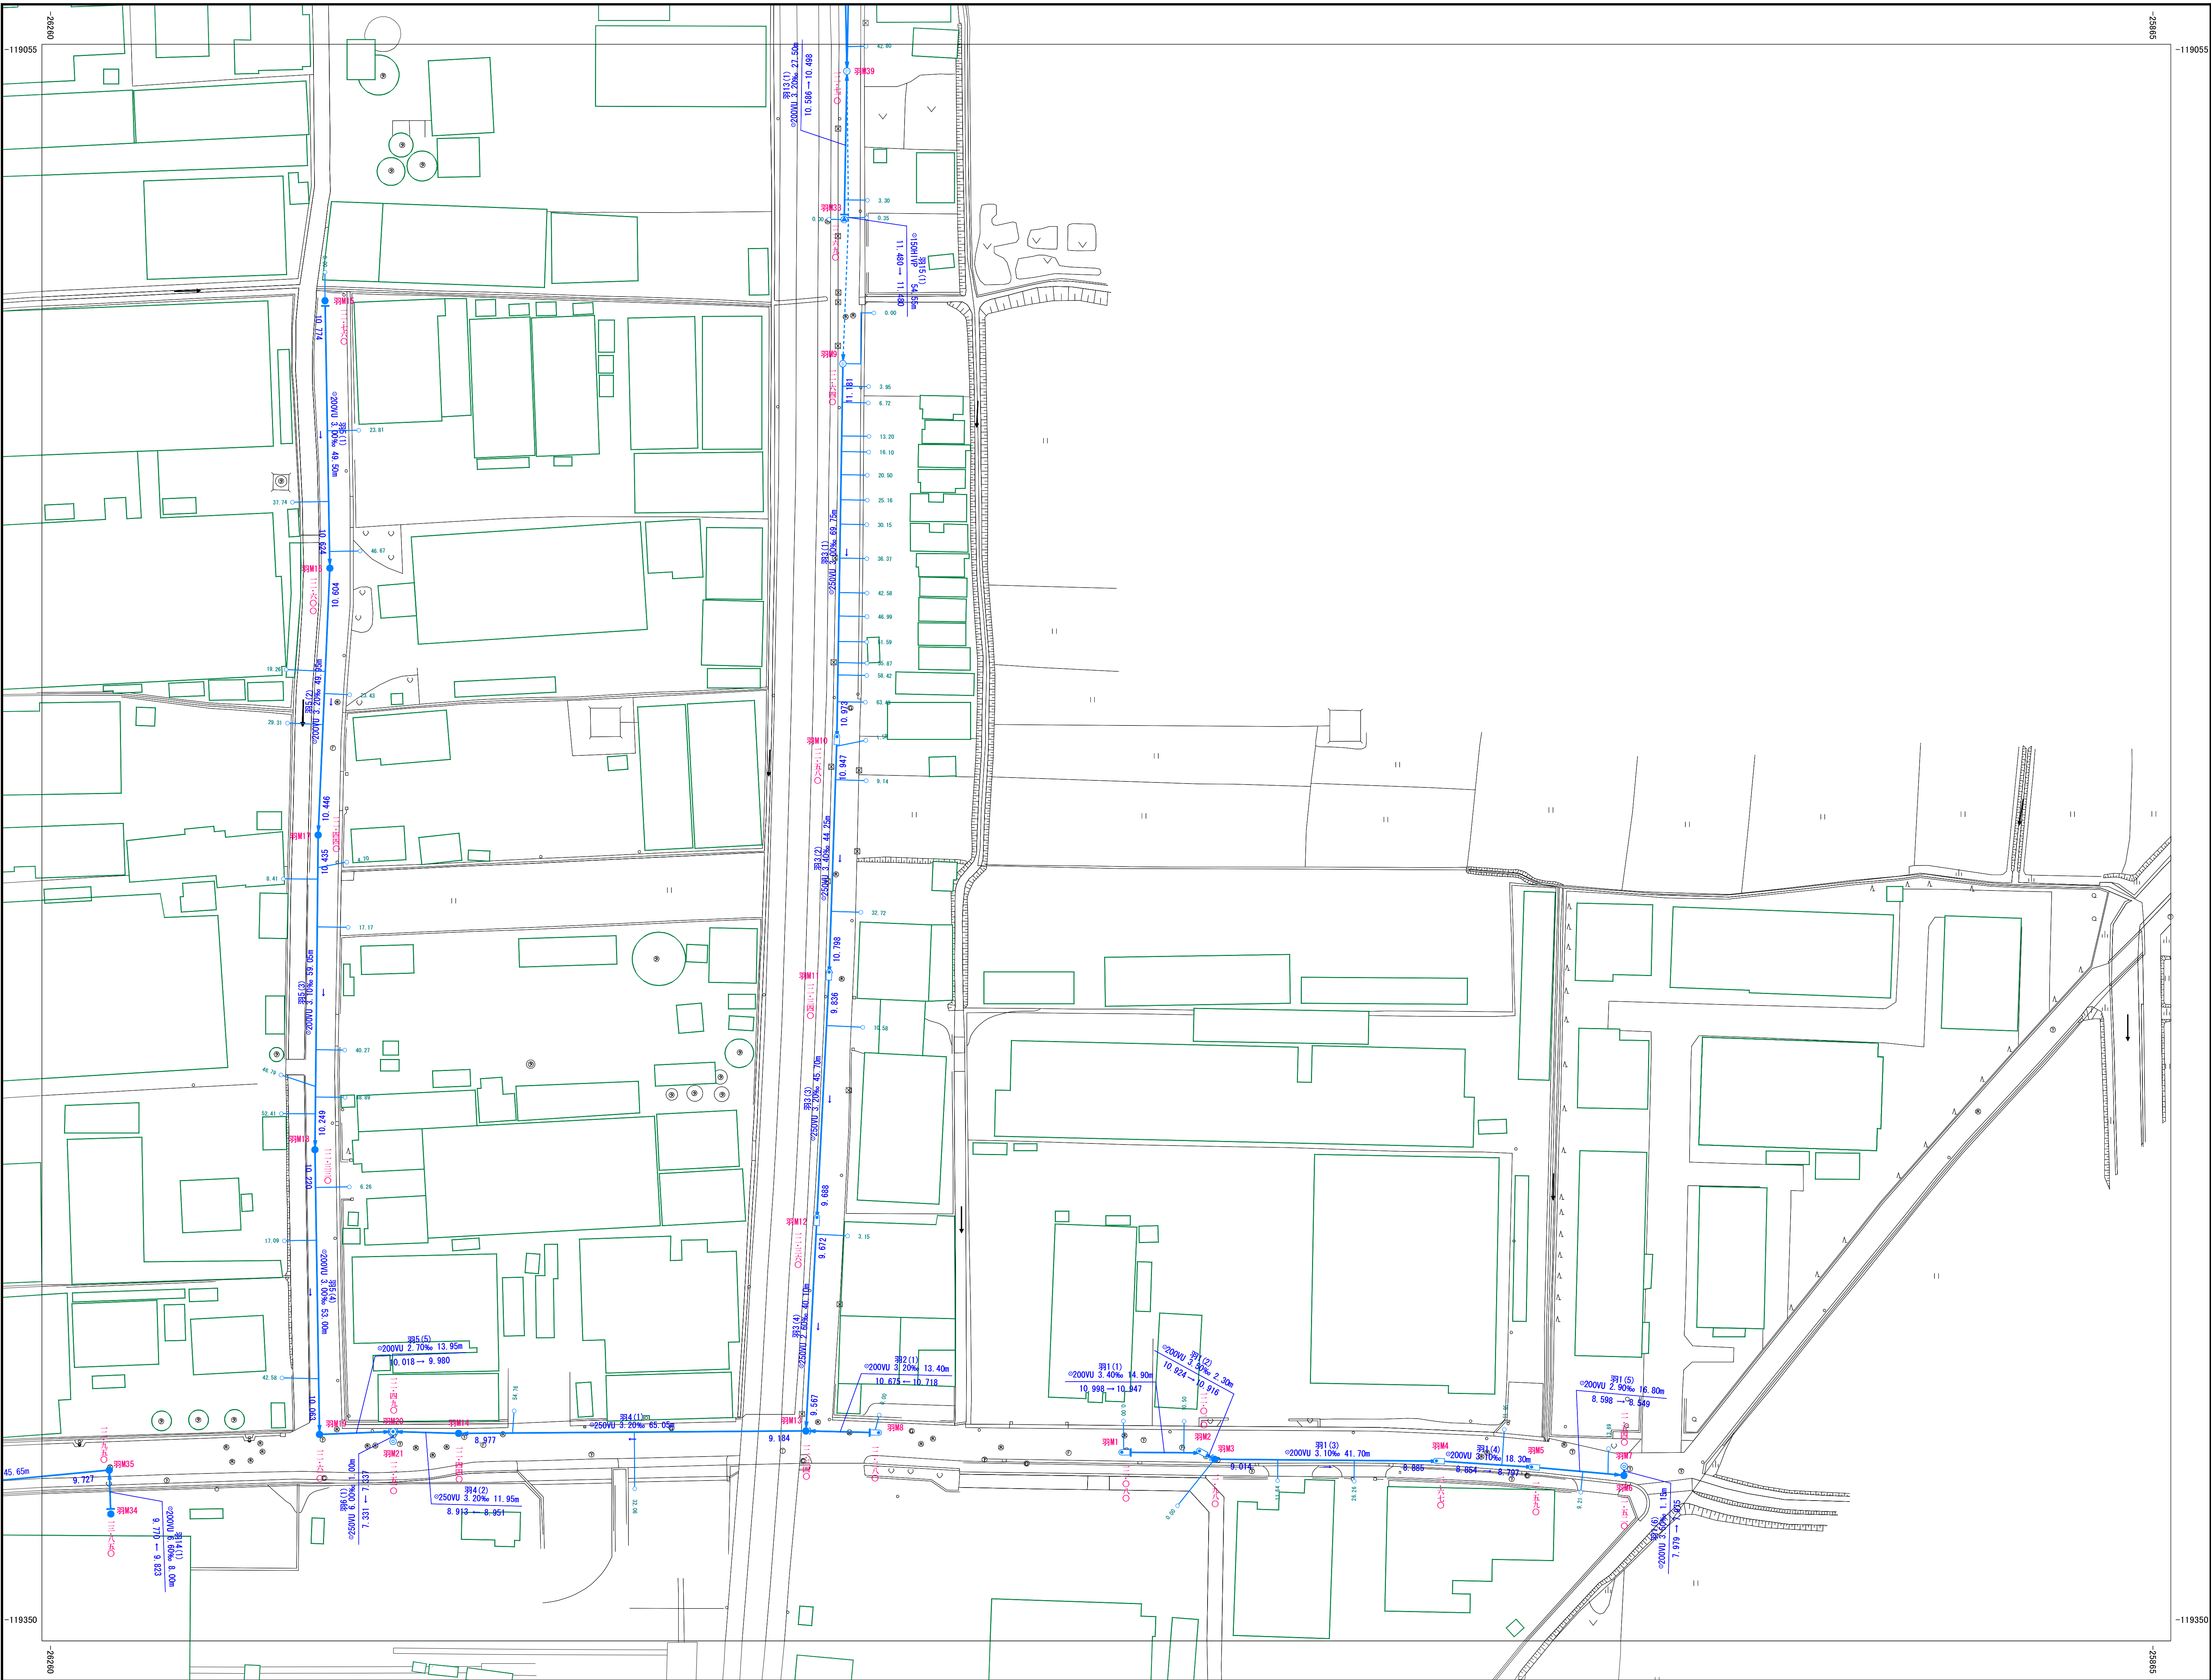

令和7年1月 株式会社中央設計技術研究所 調製

縮尺 1 : 500

D-15	E-01
D-20	E-02
D-25	E-03

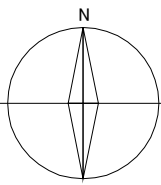

凡 例	
記 号	種 別
①	0号マンホール
●	1号マンホール
⊙	2号マンホール
⊖	3号マンホール
⊗	4号マンホール
■	特殊1号マンホール
⦿	特殊2号マンホール
⦿	特殊2号マンホール (馬蹄形)
⦿	特殊3号マンホール
▲	塩ビマンホール
Ⓡ	レジンマンホール
Ⓢ	コンクリートマンホール
○	1号汚水ます
Ⓜ	特殊マンホール
Ⓜ	横円マンホール
Ⓜ	マンホールポンプ
Ⓜ	流域計測用 マンホール
■	災害用マンホールトイレ
□	貯留弁式マンホール
—	幹線
—	枝線
---	圧送管(幹線)
---	圧送管(枝線)
—	取付管
○	公共樹

