



長岡京市公共下水道台帳（污水）

F-01

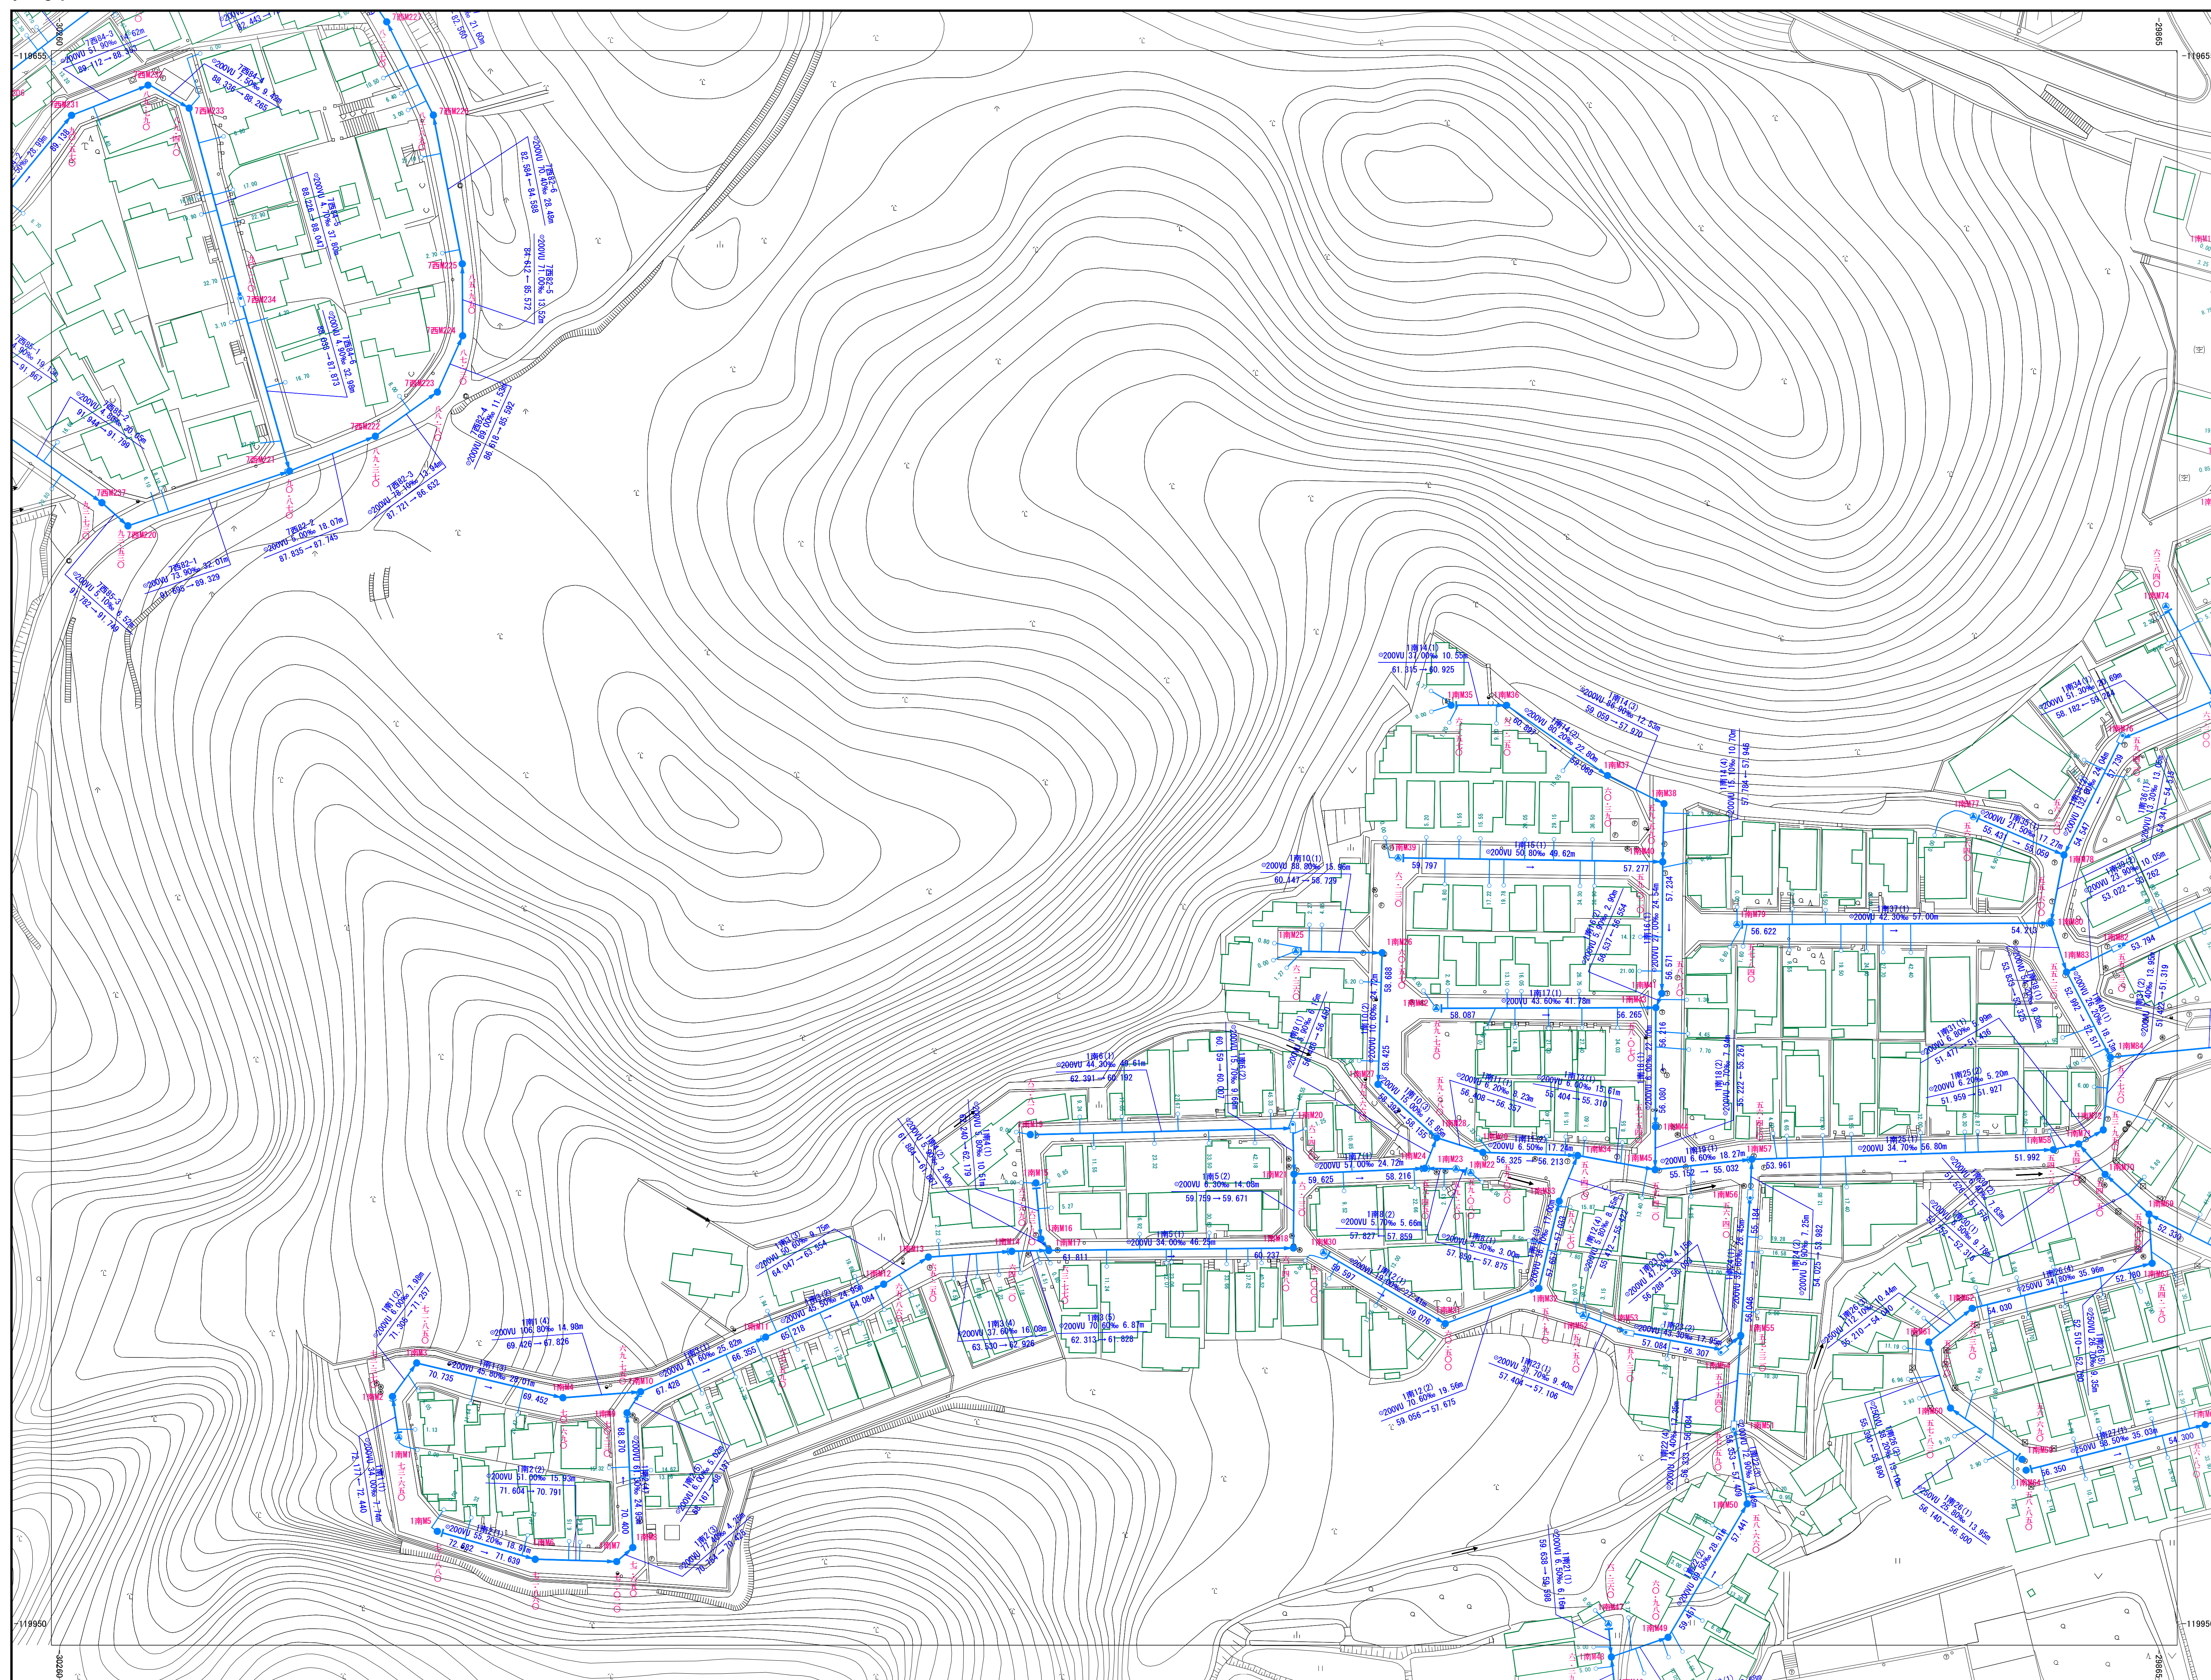


J-01	C-21	C-22
J-02	F-01	F-02
	F-06	F-07

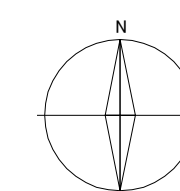

凡 例

記 号	種 別
①	0号マンホール
●	1号マンホール
⦿	2号マンホール
⊙	3号マンホール
⊗	4号マンホール
⦿	特殊1号マンホール
⦿	特殊2号マンホール
⦿	特殊2号マンホール (高路部)
⦿	特殊3号マンホール
▲	塩ビマンホール
Ⓒ	レジンマンホール
Ⓒ	コンクリートマンホール
○	1号汚水ます
⦿	特殊マンホール
⦿	横溝マンホール
Ⓔ	マンホールポンプ
⊗	流域計測用 マンホール
■	災害用マンホールトイレ
□	貯留弁式マンホール
——	幹線
——	枝線
----	圧送管(幹線)
----	圧送管(枝線)
——	取付管
○	公共所

表示例

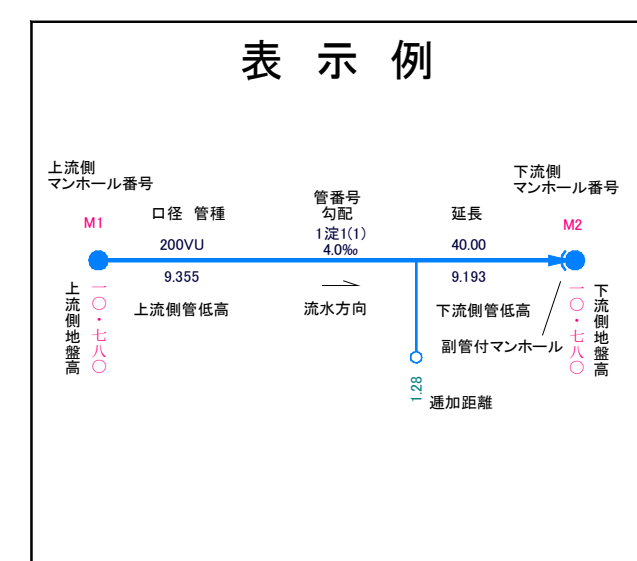

令和7年1月 株式会社中央設計技術研究所 調製

縮尺 1 : 500

長岡京市

F-01