



長岡京市公共下水道台帳（污水）

G-02

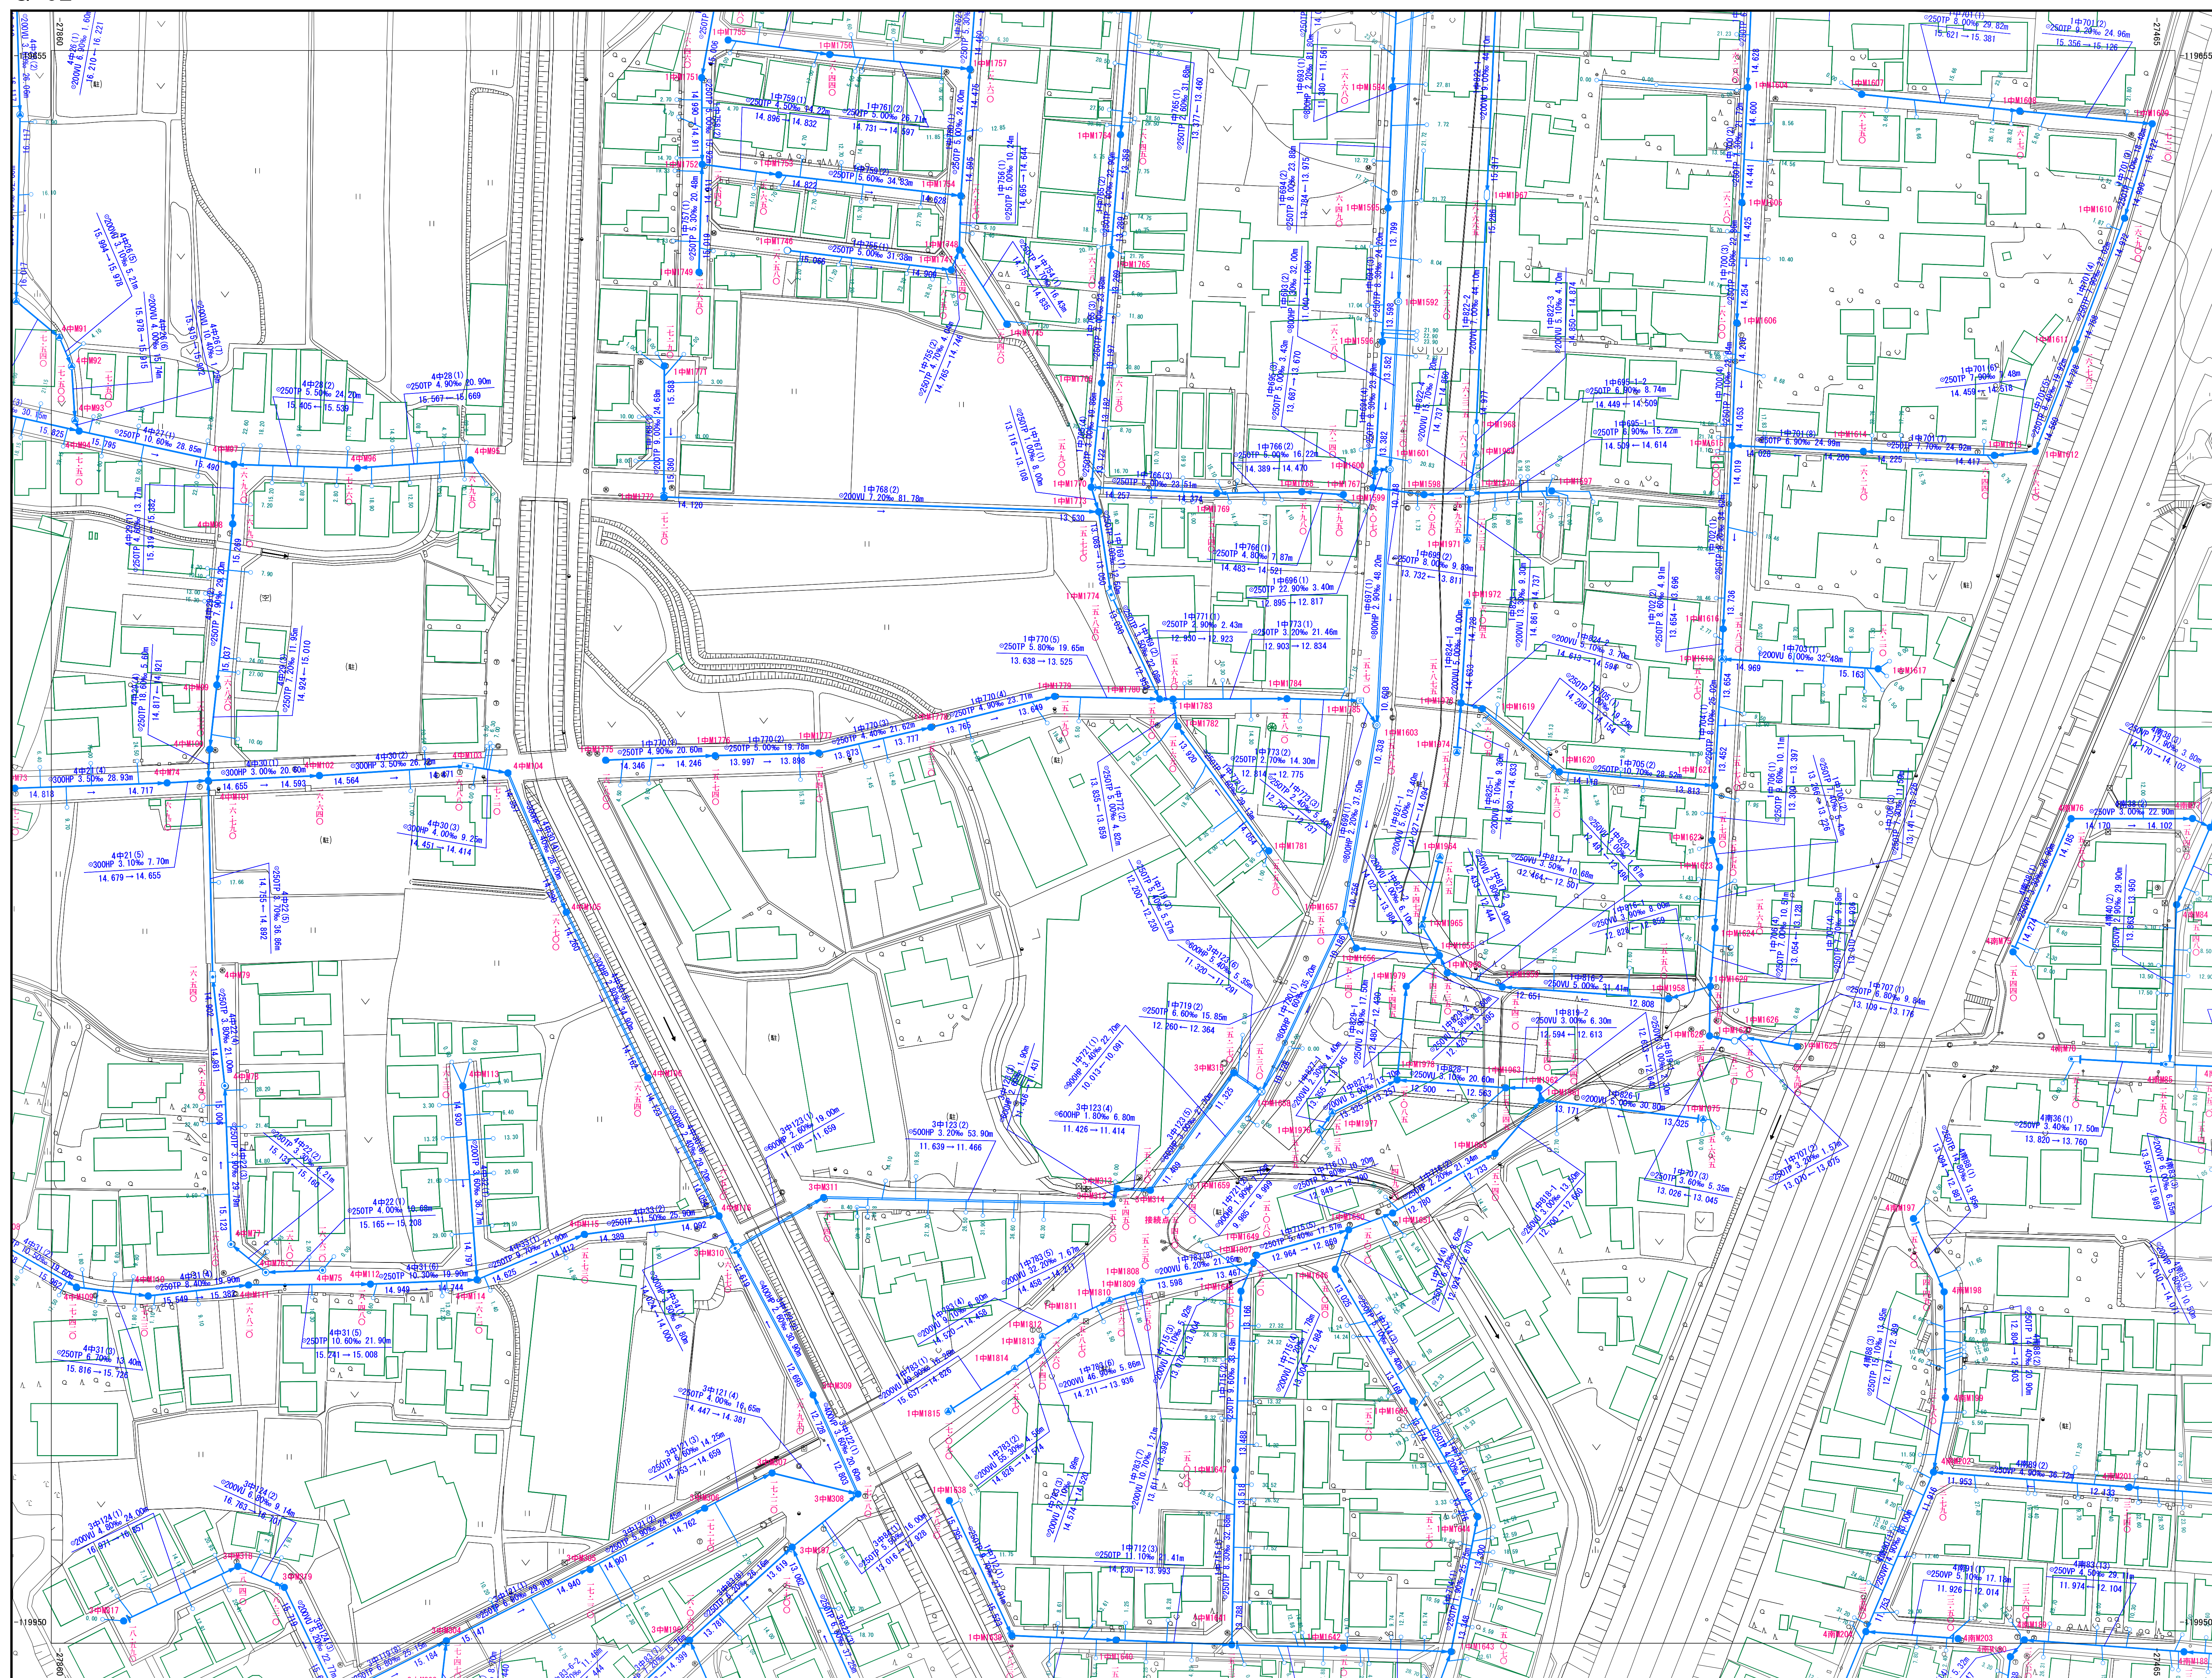

D-21	D-22	D-23
G-01	G-02	G-03
G-06	G-07	G-08

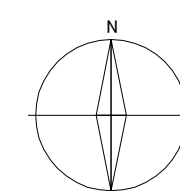

凡 例	
記 号	種 別
	0号マンホール
	1号マンホール
	2号マンホール
	3号マンホール
	4号マンホール
	特殊1号マンホール
	特殊2号マンホール
	特殊2号マンホール (馬線形)
	特殊3号マンホール
	塩ビマンホール
	レジンマンホール
	コンクリートマンホール
	1号汚水ます
	特殊マンホール
	横溝マンホール
	マンホールホップ
	流域計測用 マンホール
	災害用マンホールトイレ
	貯留弁式マンホール
	幹線
	枝線
	圧送管(幹線)
	圧送管(枝線)
	取付管
	公共便

表示例

令和7年1月 株式会社中央設計技術研究所 調製

縮尺 1 : 500

G-02