



長岡京市公共下水道台帳（污水）


G-12

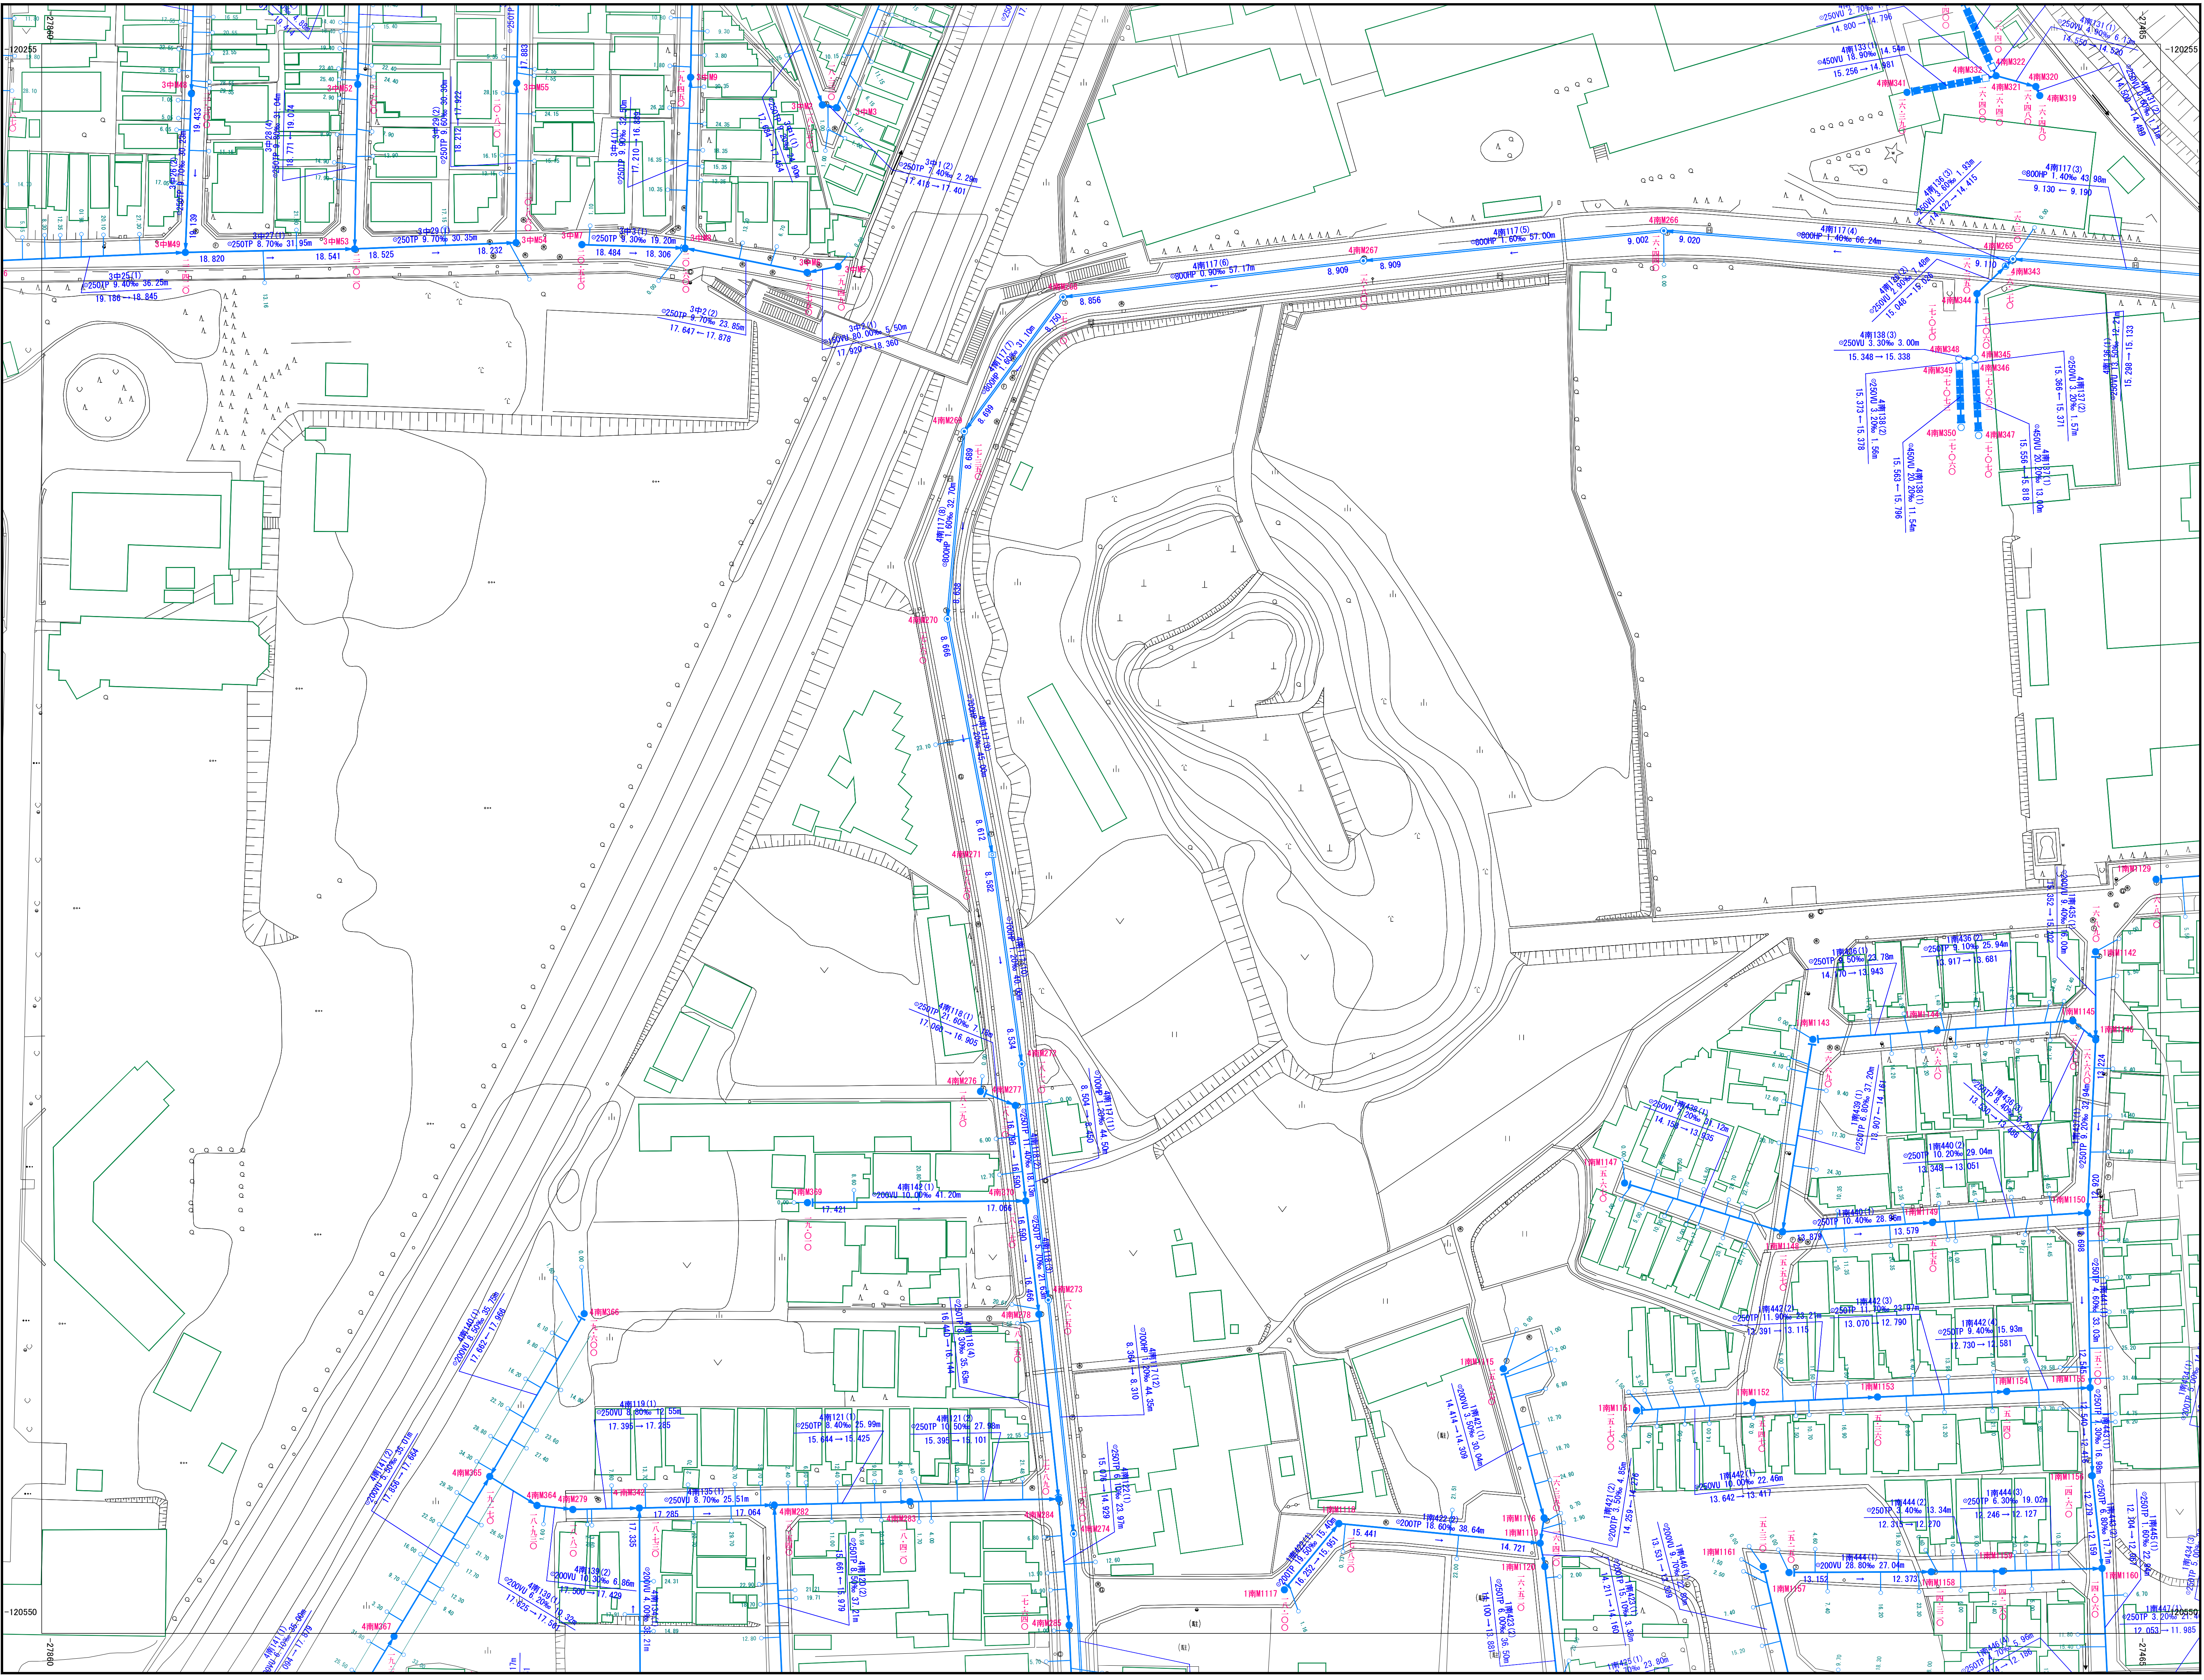

G-06	G-07	G-08
G-11	G-12	G-13
G-16	G-17	G-18

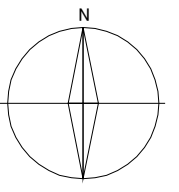

凡 例	
記 号	種 別
①	0号マンホール
●	1号マンホール
⊙	2号マンホール
⊗	3号マンホール
⊕	4号マンホール
⊛	特殊1号マンホール
⊞	特殊2号マンホール
⊟	特殊2号マンホール (馬蹄形)
⊠	特殊3号マンホール
⊡	塩ビマンホール
⊢	レジンマンホール
⊣	コンクリートマンホール
○	1号汚水ます
⊞	特殊マンホール
⊟	橋脚マンホール
⊠	マンホールポンプ
⊡	流域計測用 マンホール
■	災害用マンホールトイレ
□	貯留弁式マンホール
—	幹線
—	枝線
---	圧送管(幹線)
---	圧送管(枝線)
—	取付管
○	公共排水

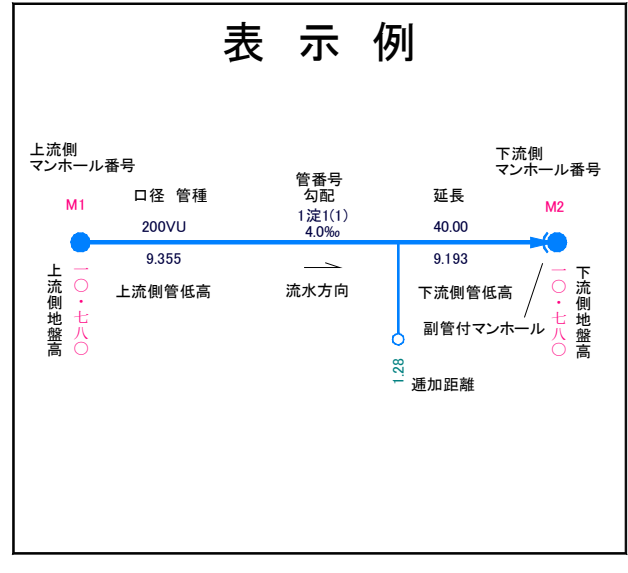

令和7年1月 株式会社中央設計技術研究所 調製

縮尺 1 : 500

G-12