



長岡京市公共下水道台帳（污水）

G-15

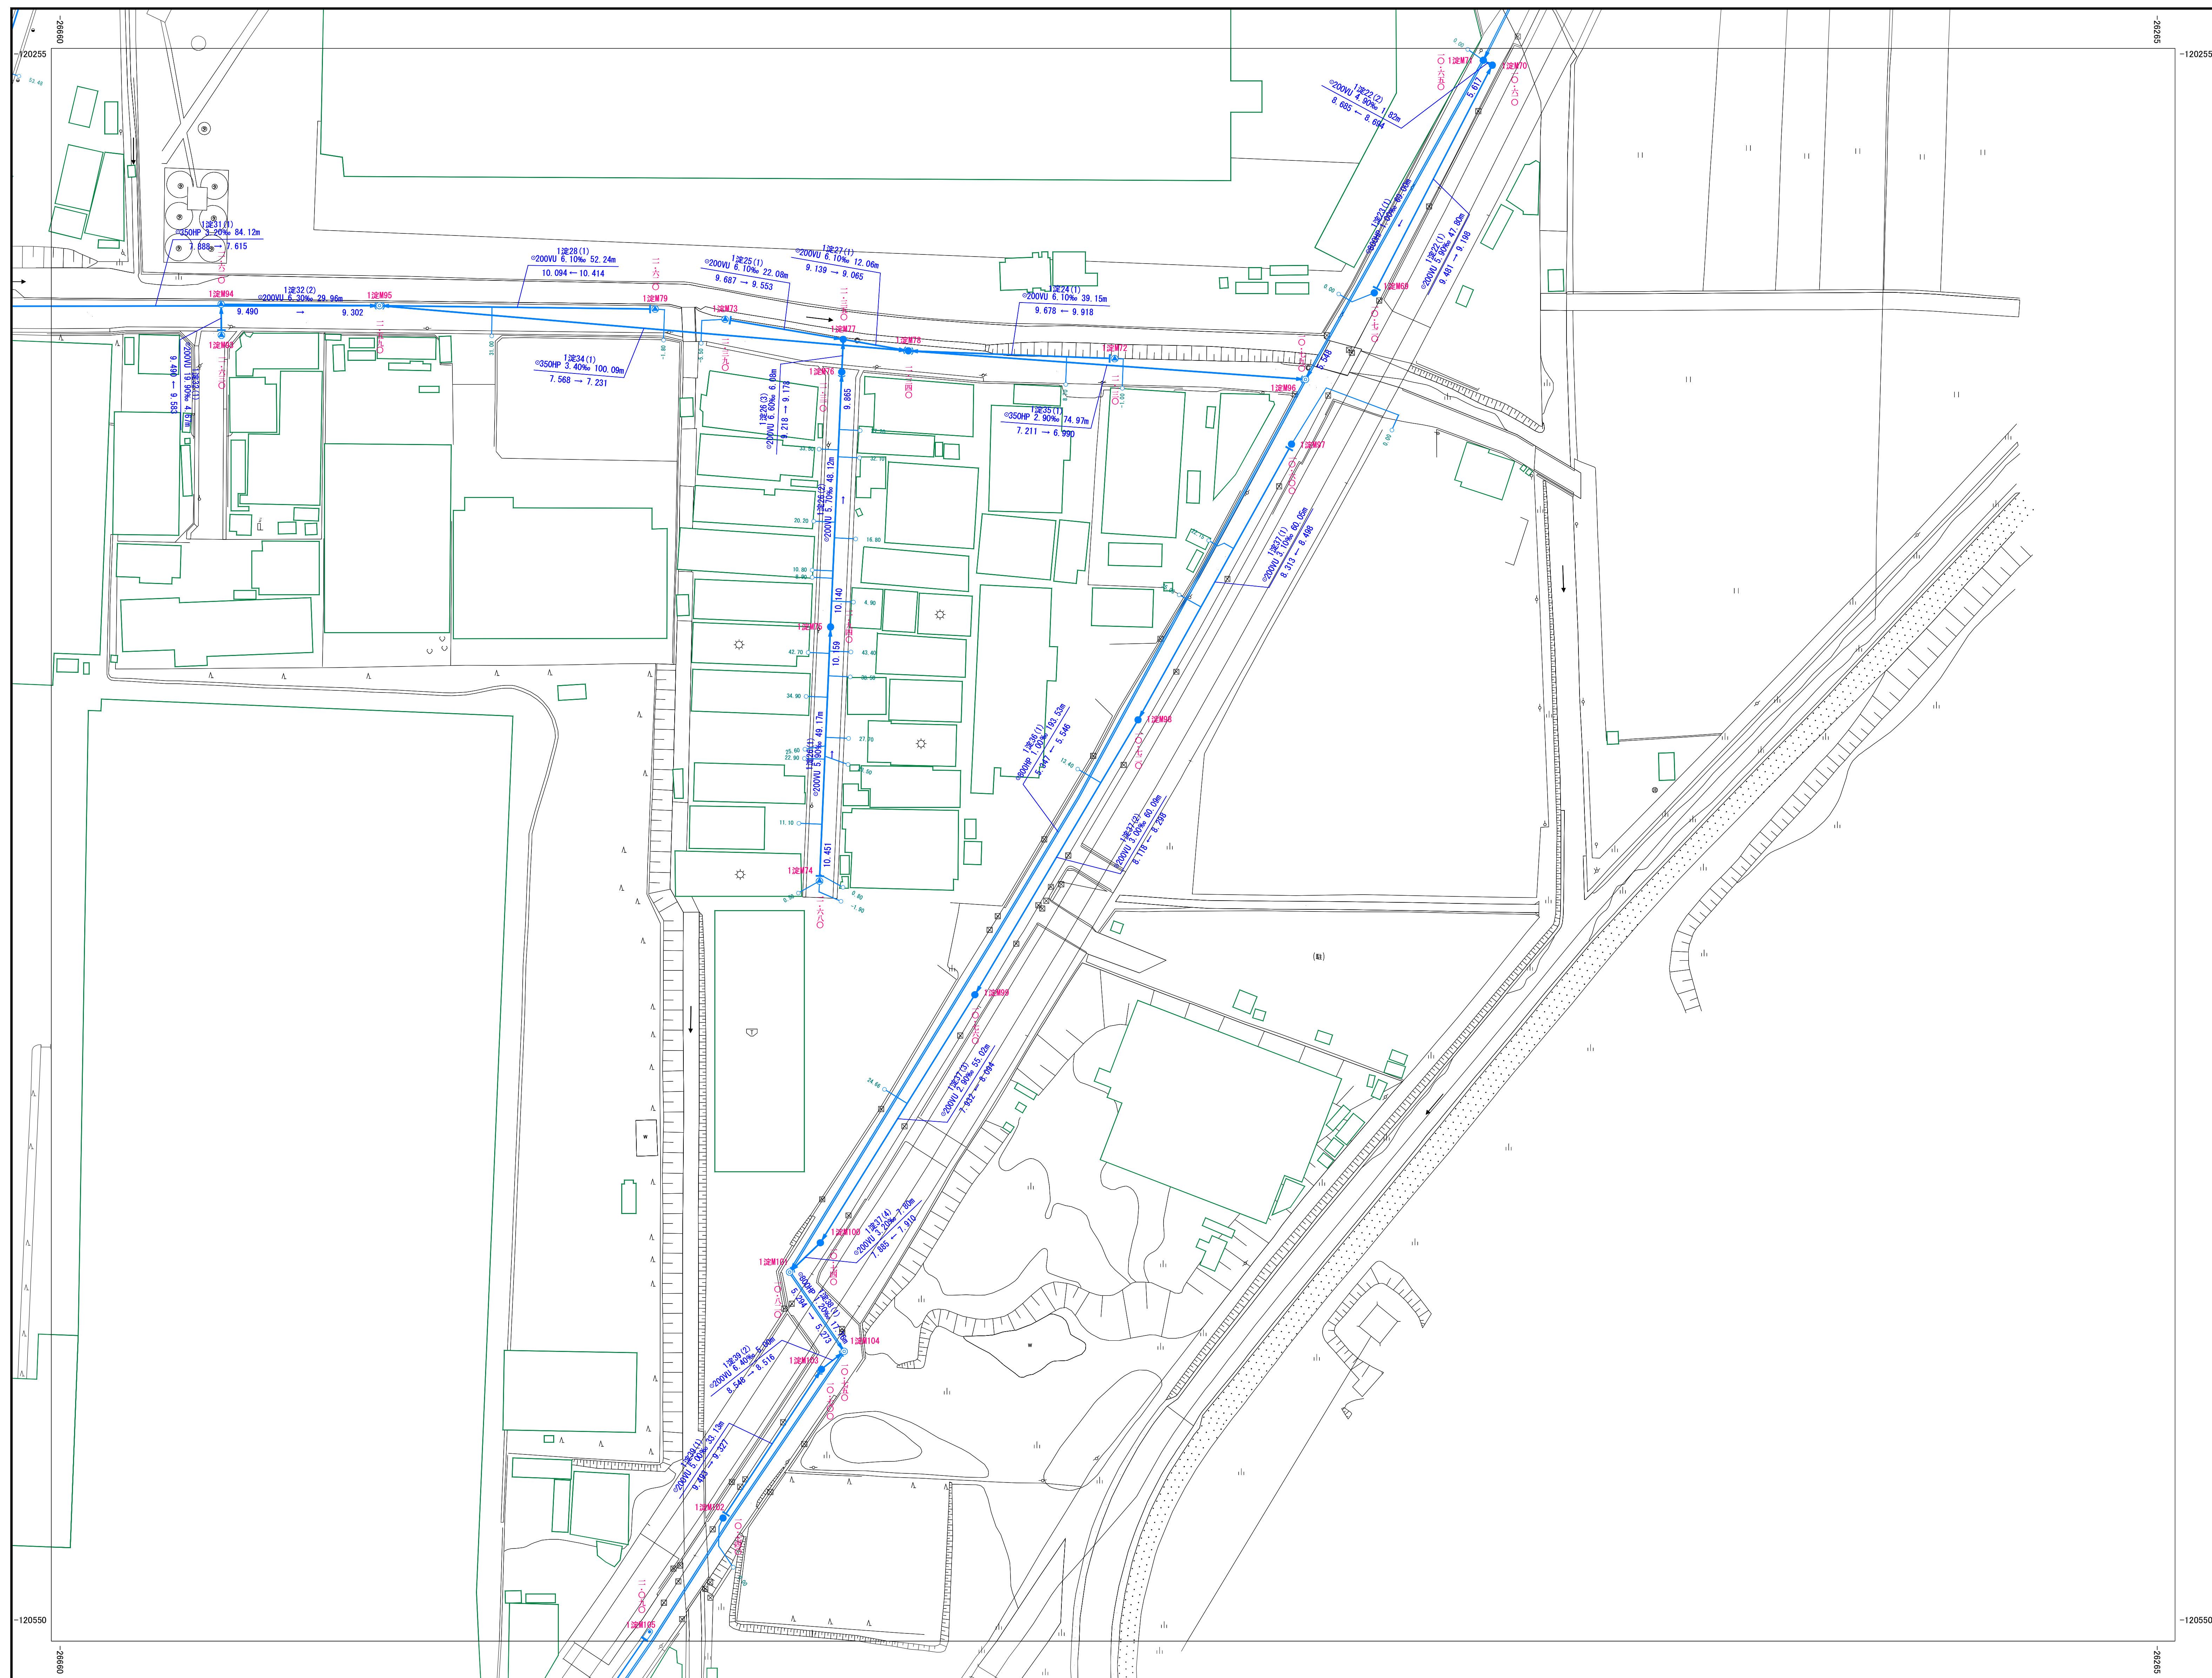


G-09	G-10	H-0
G-14	G-15	
G-19	G-20	

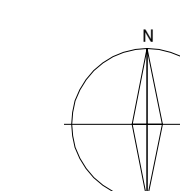

凡 例

記 号	種 別
	0号マンホール
	1号マンホール
	2号マンホール
	3号マンホール
	4号マンホール
	特殊1号マンホール
	特殊2号マンホール
	特殊2号マンホール (高橋形)
	特殊3号マンホール
	塩ビマンホール
	レジンマンホール
	コンクリートマンホール
	1号汚水ます
	特殊マンホール
	横溝マンホール
	マンホールポンプ
	流況計測 マンホール
	災害用マンホールトイレ
	防置式マンホール
	幹線
	枝線
	圧送管(幹線)
	圧送管(枝線)
	取付管
	公共井

表 示 例

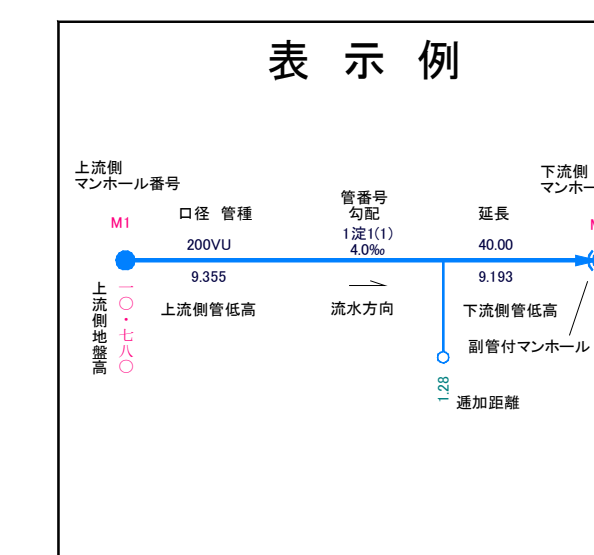

令和7年1月 株式会社中央設計技術研究所 調製

縮尺 1 : 500

50 長岡京市

G-15