



長岡京市公共下水道台帳（污水）

G-23

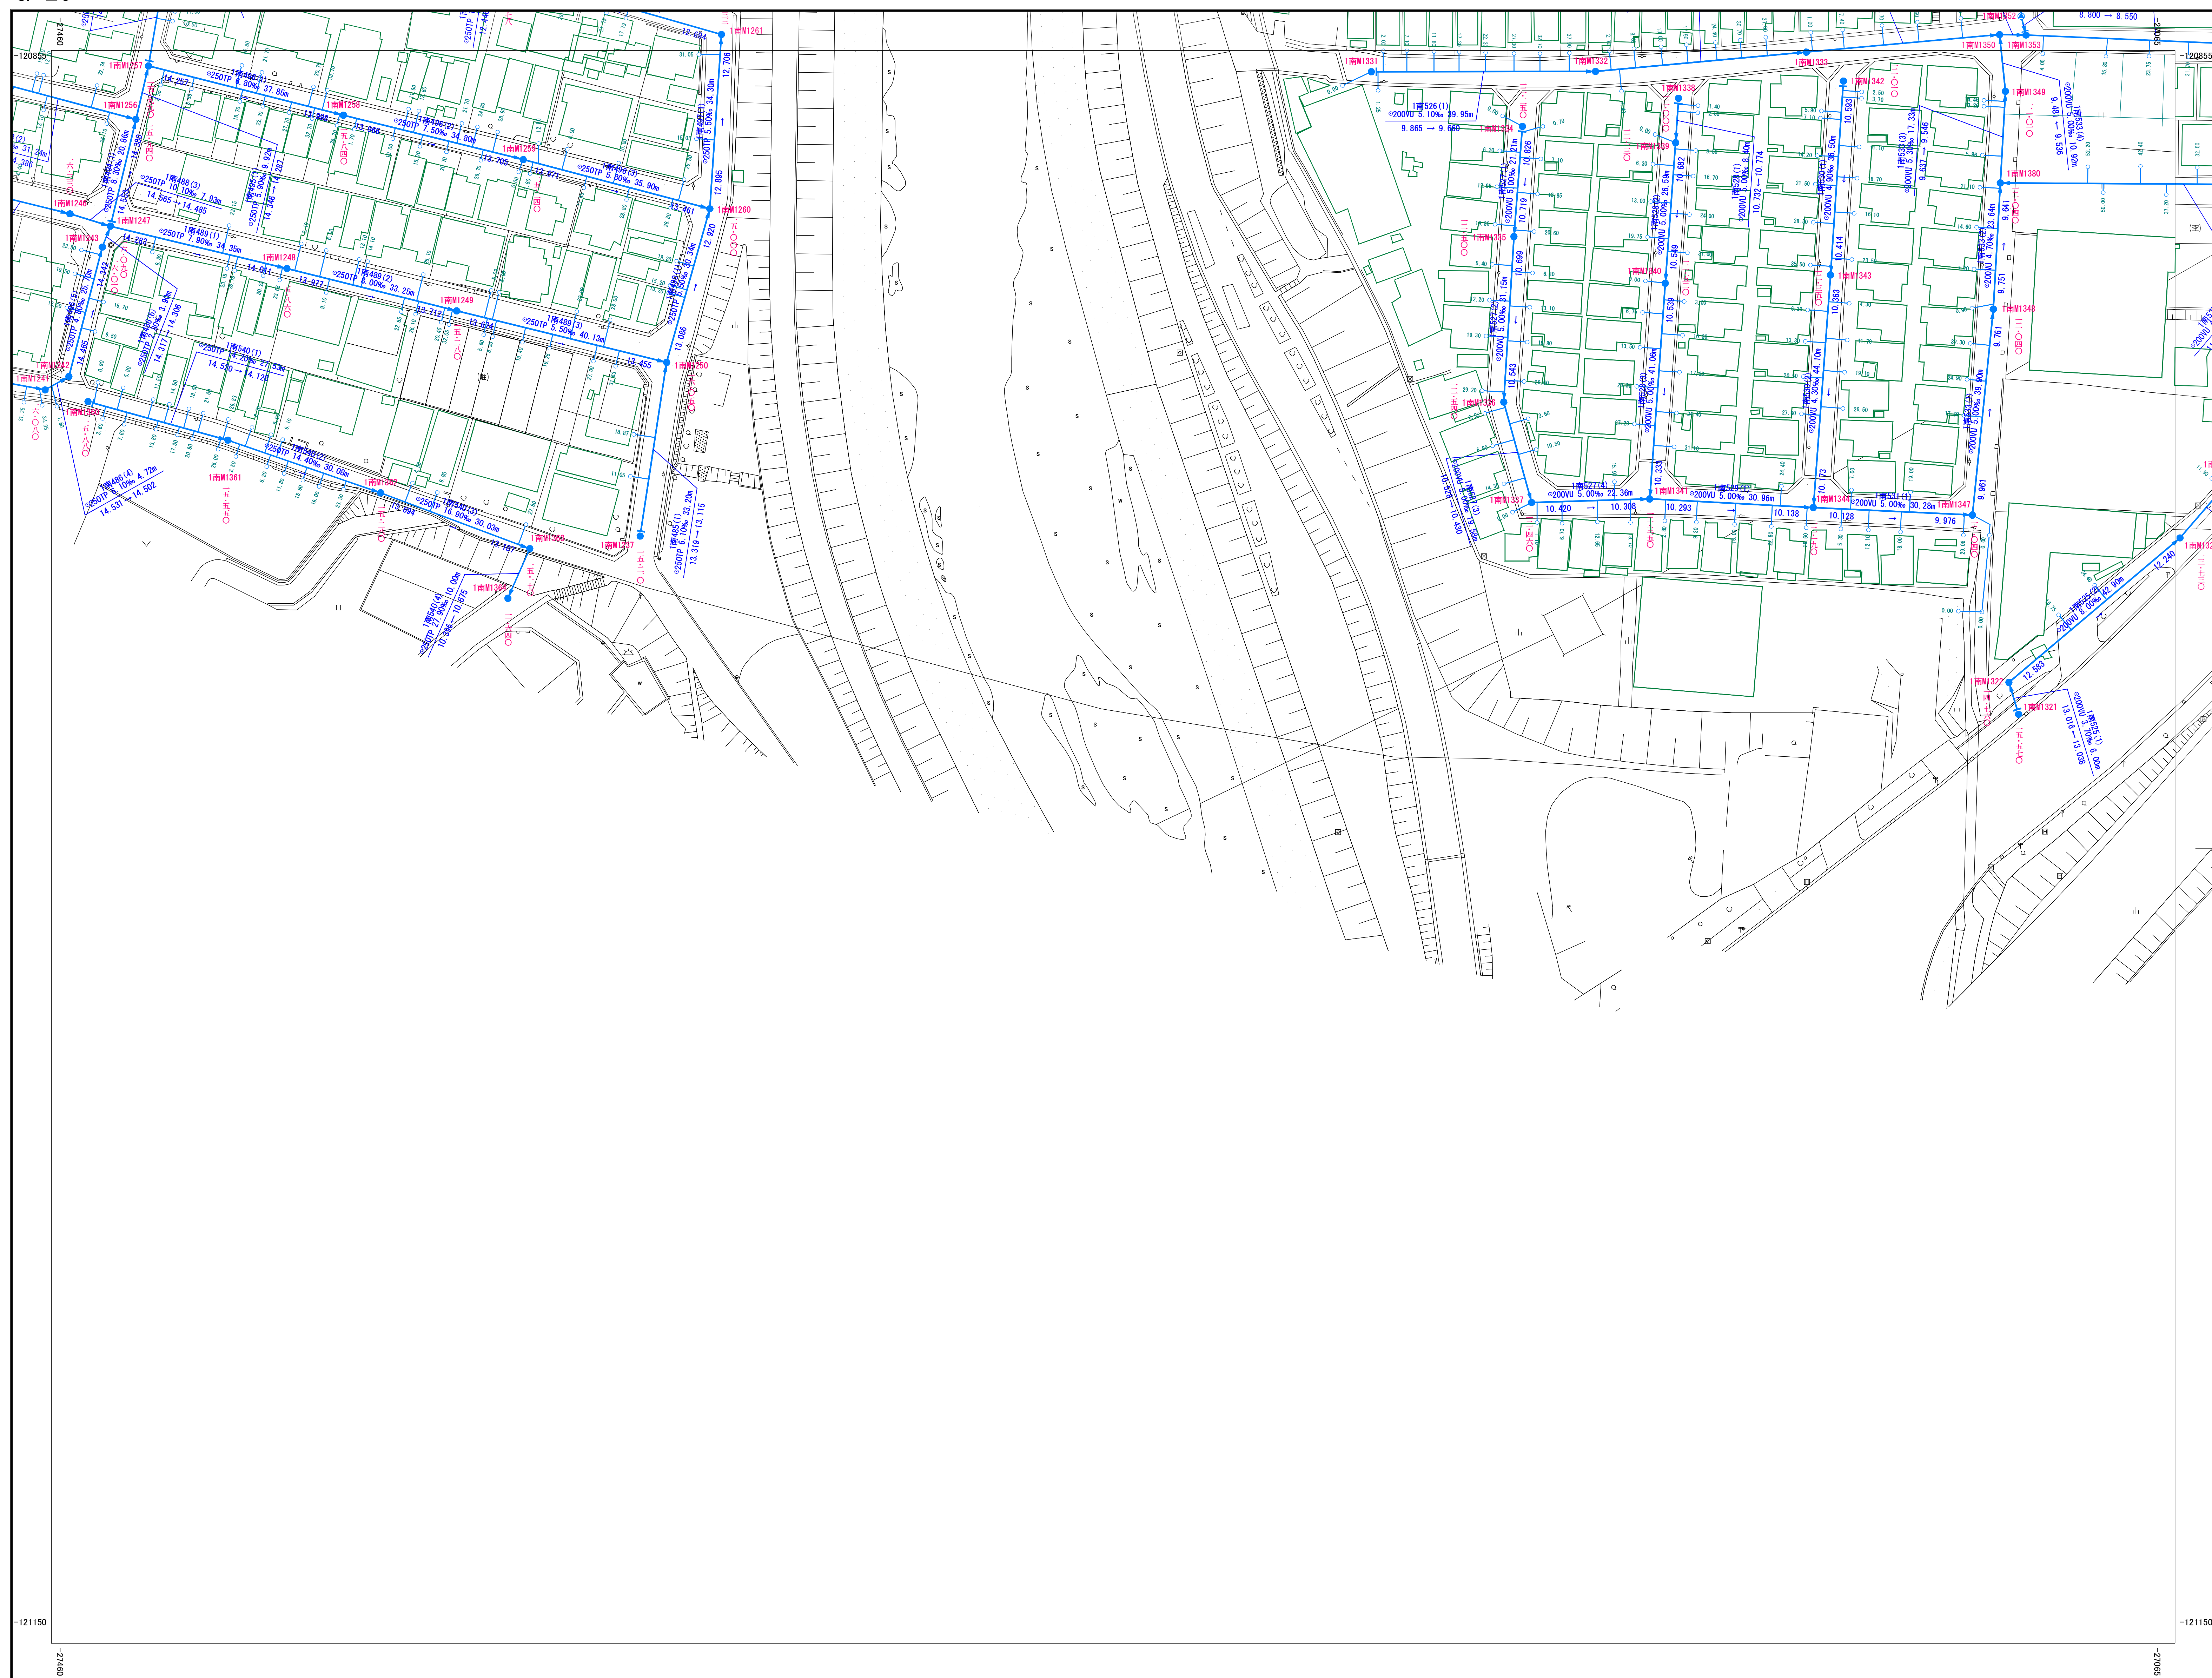

G-17	G-18	G-19
G-22	G-23	G-24

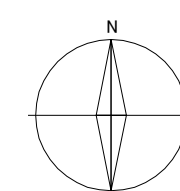

凡 例

記 号	種 別
①	0号マンホール
●	1号マンホール
●	2号マンホール
○	3号マンホール
⊗	4号マンホール
	特殊1号マンホール
	特殊2号マンホール
	特殊2号マンホール (高蓋付)
○	特殊3号マンホール
	塩ビマンホール
	レジンマンホール
	コンクリートマンホール
○	1号汚水ます
	特殊マンホール
	橋川マンホール
	マンホールポンプ
	炭酸計測用マンホール
	災害用マンホールトイレ
	貯留方式マンホール
	幹線
	枝線
	任意管(幹線)
	任意管(枝線)
	取付管
○	公共側

表 示 例



長岡京市

令和7年1月 株式会社中央設計技術研究所 調製

縮尺 1 : 500

G-23