

京都都市計画防火地域及び
準防火地域の変更案

長岡京市

変更案

京都都市計画防火地域及び準防火地域の変更（長岡京市決定）

計 画 書

都市計画防火地域及び準防火地域を次のように変更する。



| 種 類 | 面 積 | 備 考 |
|-------|----------|--|
| 防火地域 | 約 2.3 ha | 商業地域の全部 |
| 準防火地域 | 約 585 ha | 第1種中高層住居専用地域・第1種住居地域・準住居地域・準工業地域・近隣商業地域の各全部、第2種住居地域の一部 |

「位置及び区域は計画図表示のとおり」

理 由

本都市計画は、長法寺北畠・粟生田内地区での用途地域の変更に合わせて変更を行うものである。

京都都市計画 防火地域及び準防火地域の変更
 (長岡京市決定) 計画図 (縮尺1/2,500)

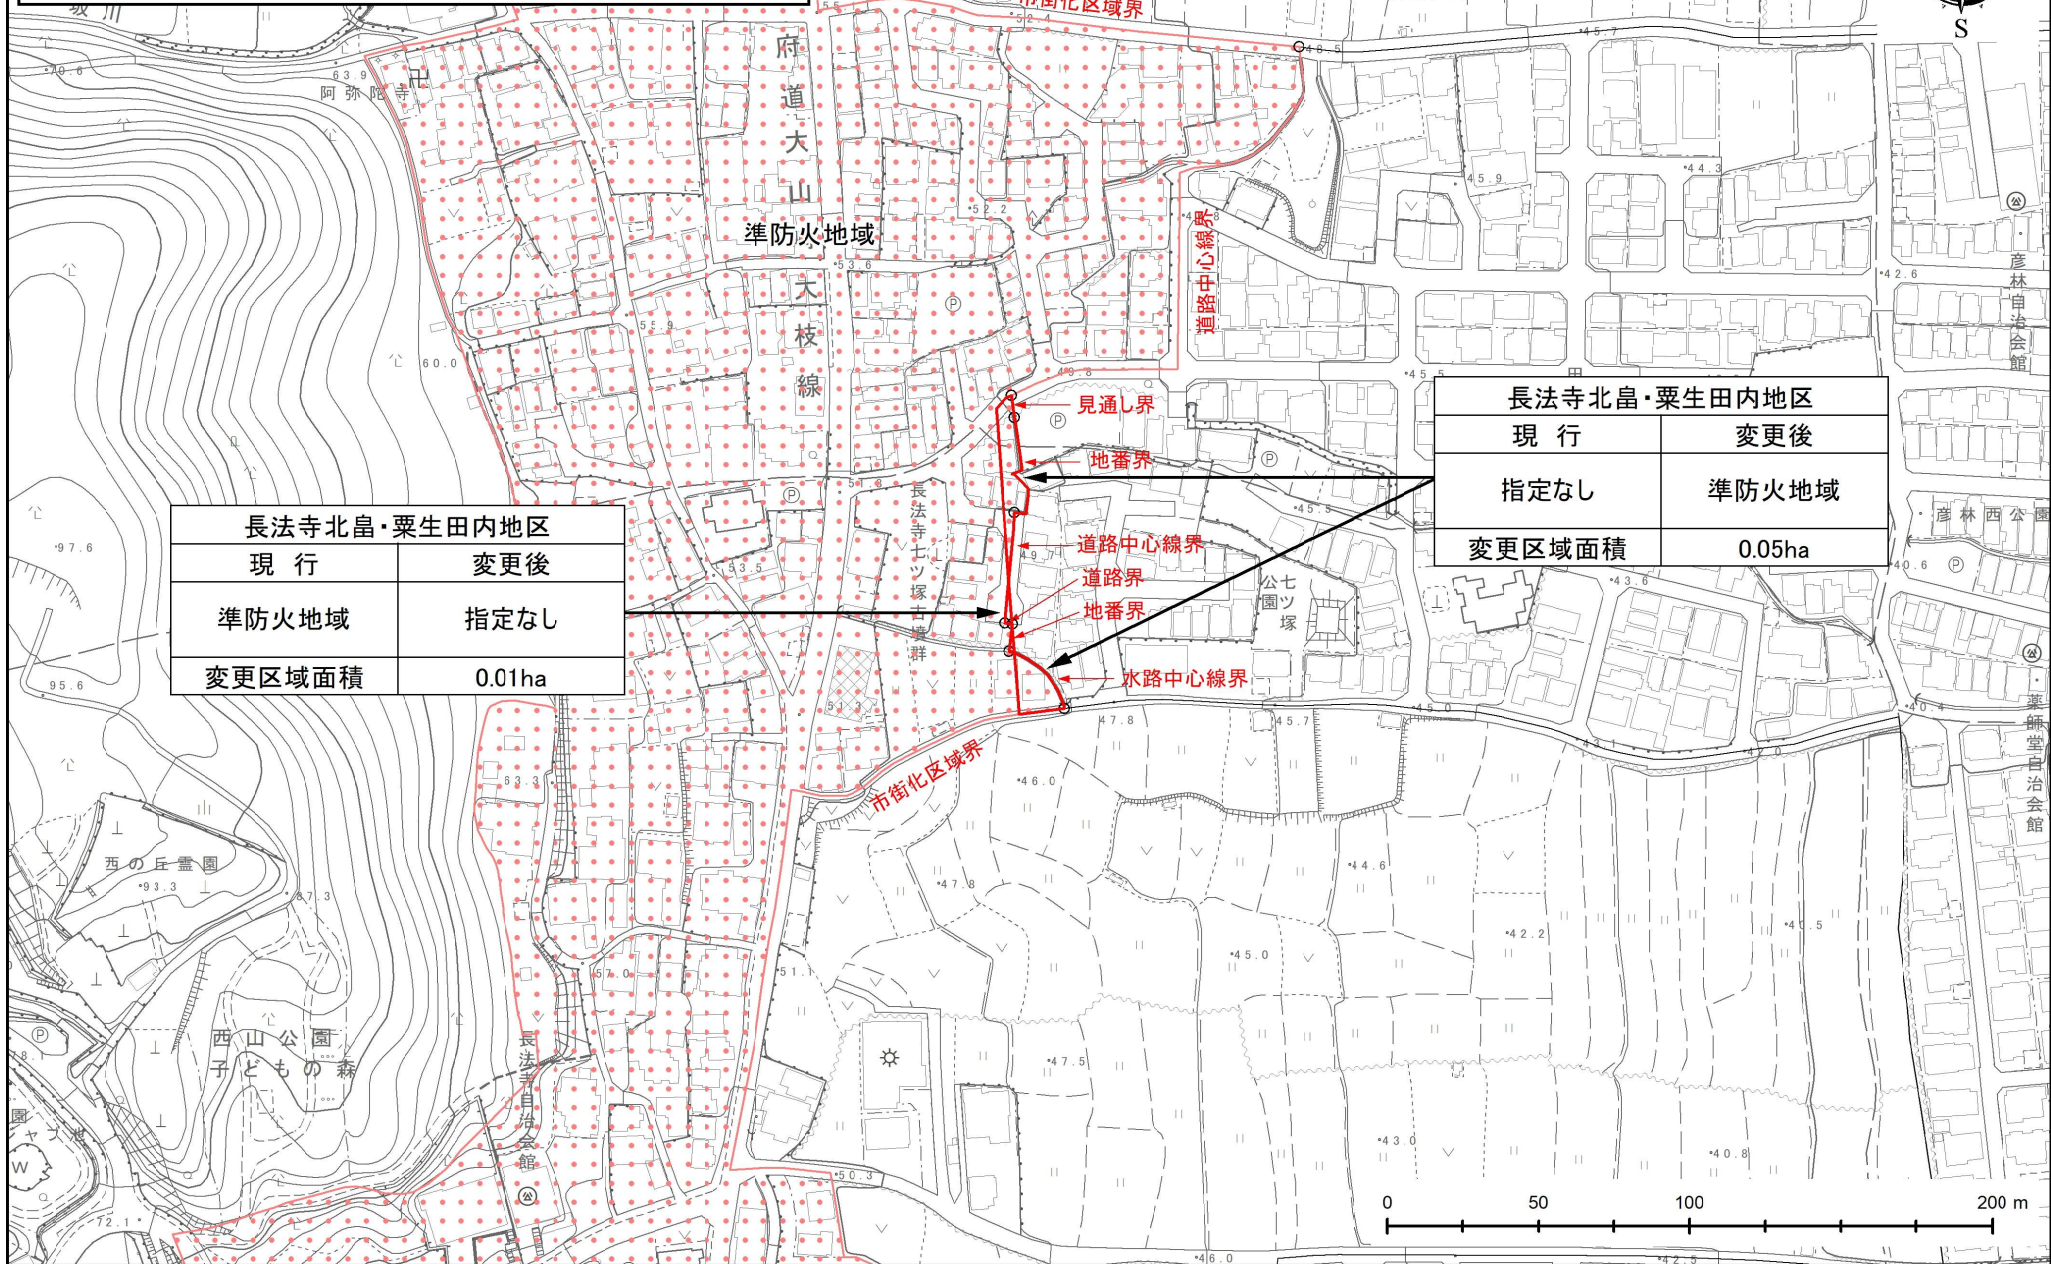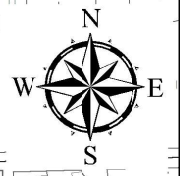

| 長法寺北島・粟生田内地区 | |
|--------------|--------|
| 現行 | 変更後 |
| 準防火地域 | 指定なし |
| 変更区域面積 | 0.01ha |

| 長法寺北島・粟生田内地区 | |
|--------------|--------|
| 現行 | 変更後 |
| 指定なし | 準防火地域 |
| 変更区域面積 | 0.05ha |

京都都市計画防火地域及び準防火地域の変更（長岡京市決定）

（新旧対照表）

| 種 類 | 面 積 | | 備 考 |
|-------|---------------------|---------------------|--|
| | 新 （変更案） | 旧 （現行） | |
| 防火地域 | 約 2.3 ha (2.3) | 約 2.3 ha (2.3) | 商業地域の全部 |
| 準防火地域 | 約 585 ha (585.0) | 約 585 ha (585.0) | 第1種中高層住居専用地域・第1種住居地域・準住居地域・準工業地域・近隣商業地域の各全部、第2種住居地域の一部 |

京都市計画防火地域及び準防火地域の変更（長岡京市決定）
新旧対照計画図

