E-03

長岡京市道路台帳平面図

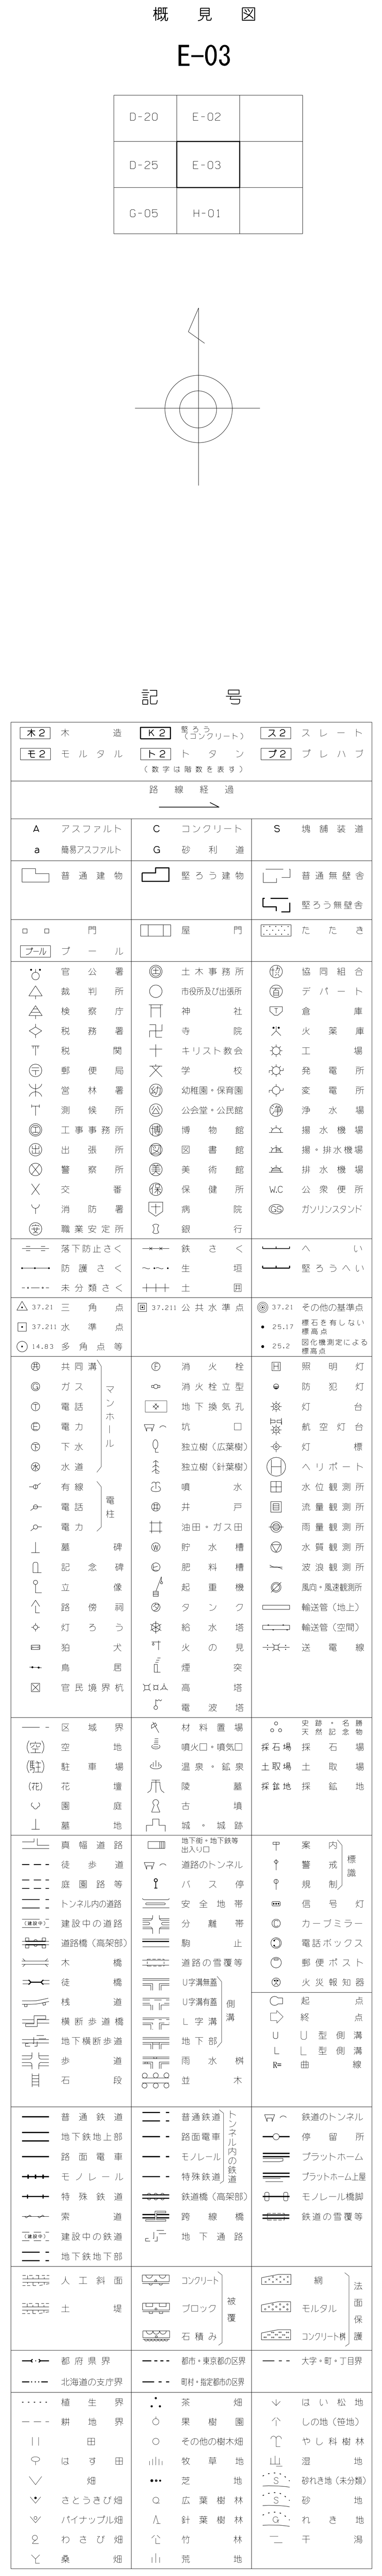

E-03

測図 平成２２年 ３月 平成２２年 ３月２３日 調整
現調 平成２２年 ３月

座標系 第Ⅵ系
等高線間隔 １ｍ

1：500

0 10 20 30 40 50 100 (m)

計画機関 京都府長岡京市
作業機関 朝日航洋株式会社