F-03

長岡京市道路台帳平面図

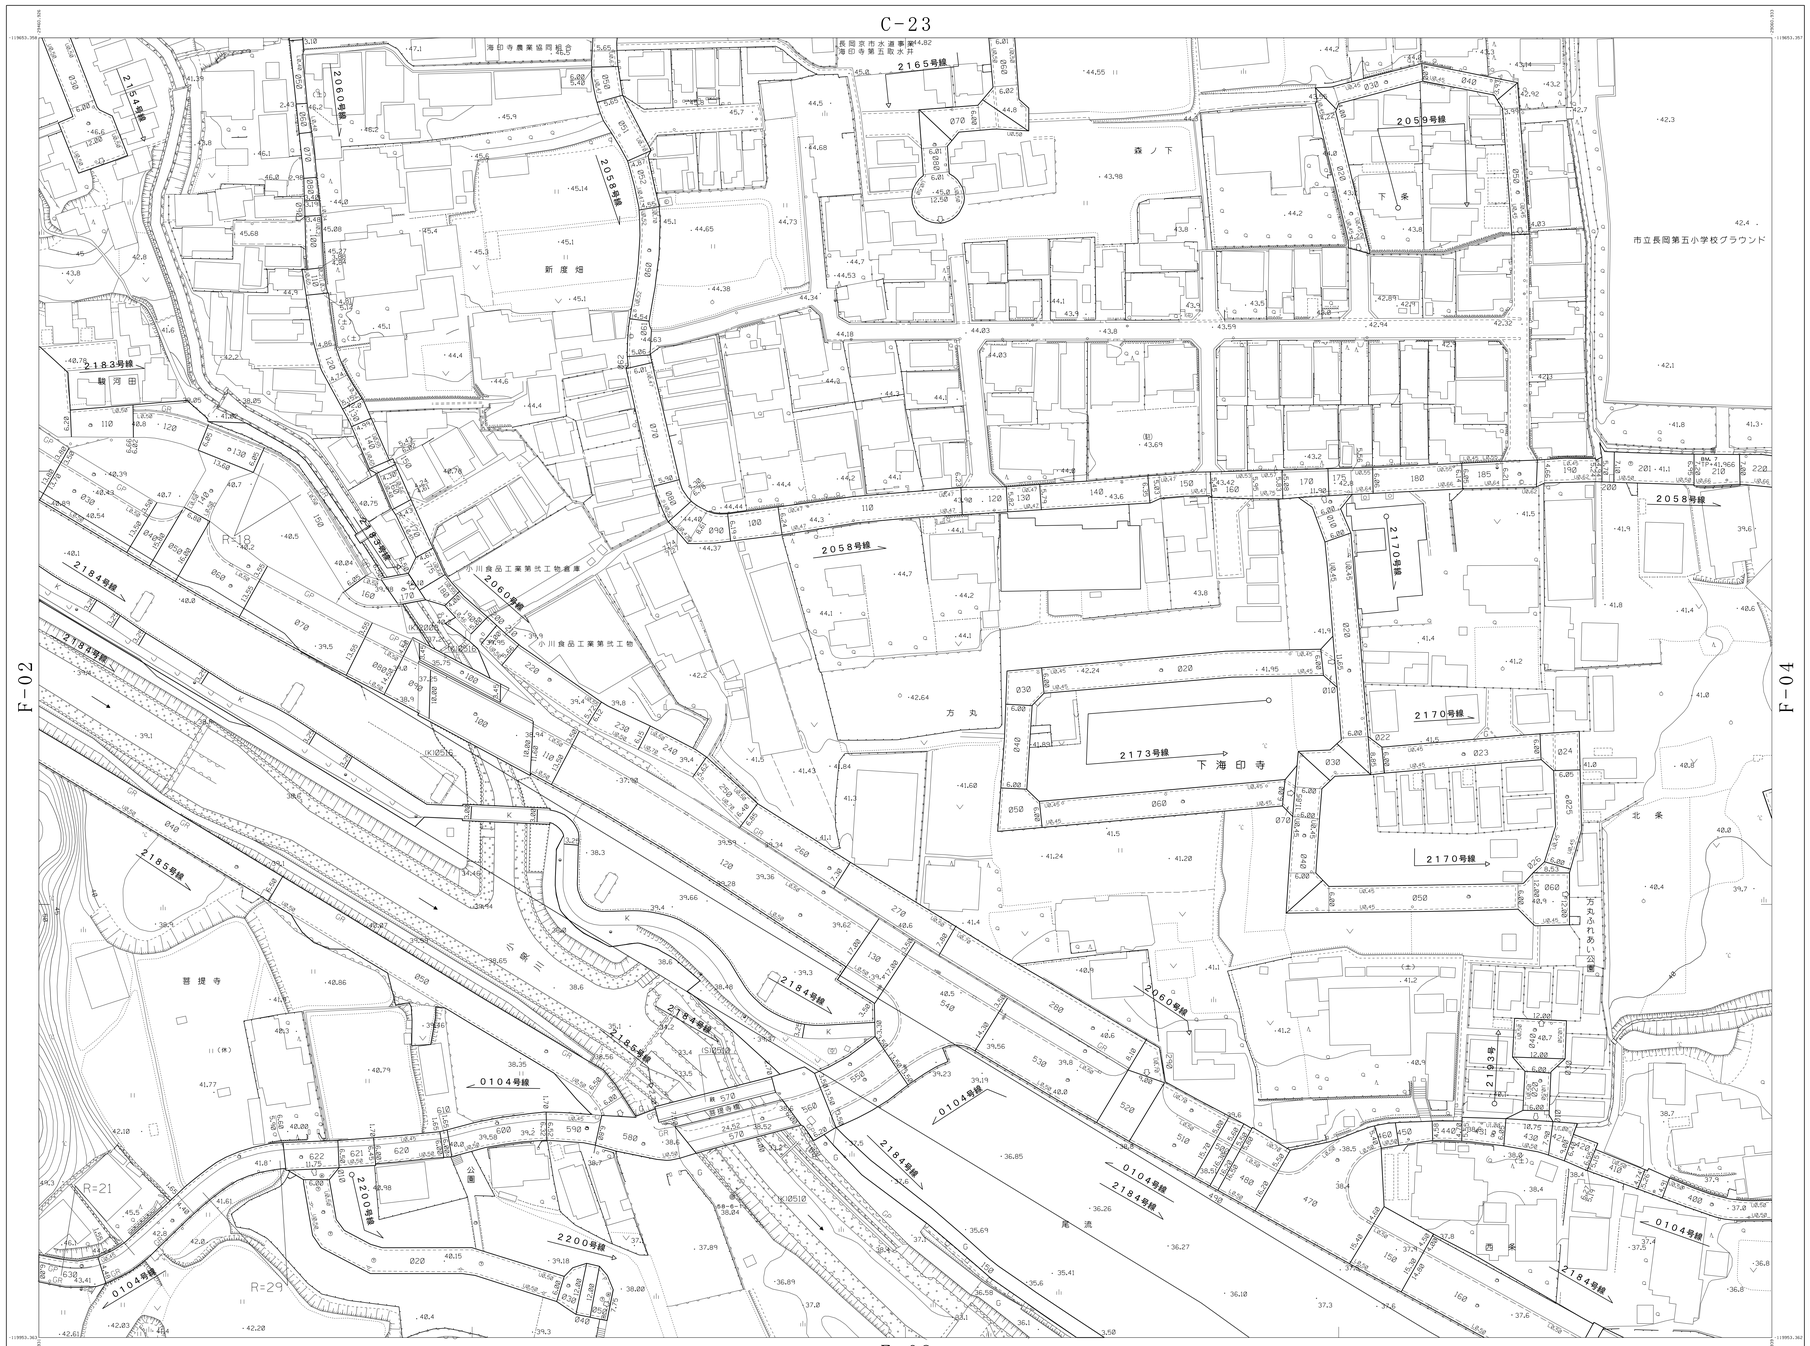

概見図

F-03

C-22	C-23	C-24
F-02	F-03	F-04
F-07	F-08	F-09

記号

F-03

測図　平成22年　3月
現調　平成22年　3月

平成22年　3月23日 調整
平成23年　3月28日 調整
平成26年　3月31日 調整
平成27年　3月31日 調整
平成28年　3月31日 調整
平成31年　3月29日 調整
令和　2年　3月31日 調整

座標系　第VII系
等高線間隔　1 m

1:500

0　10　20　30　40　50　100 (m)

計画機関　京都府長岡京市
作業機関　朝日航洋株式会社