G-15

長岡京市道路台帳平面図

G-10

G-14

G-20

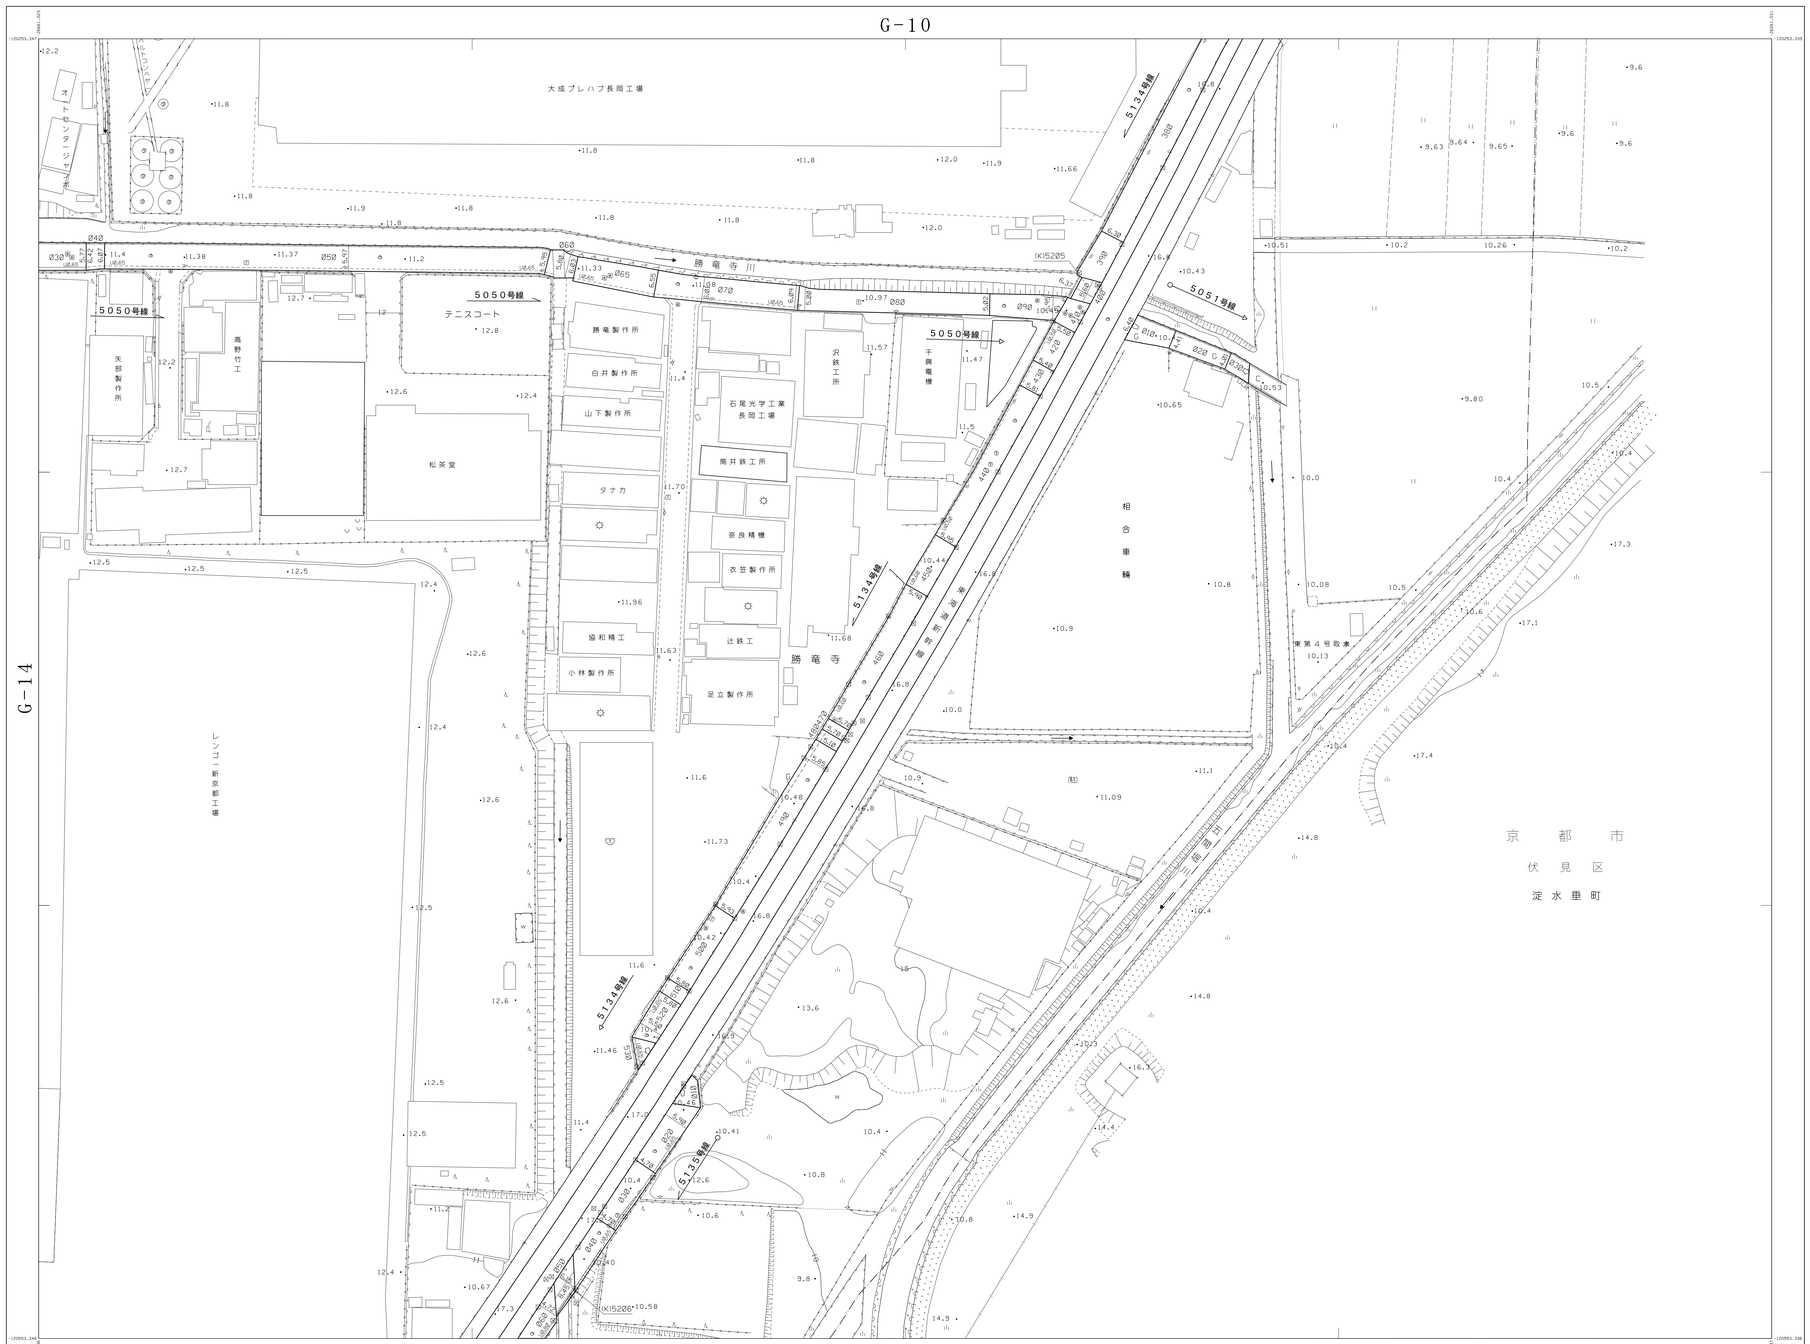

概見図

G-15

G-09	G-10	H-02
G-14	G-15	
G-19	G-20	

記号

G-15

測　図　平成２２年　３月　　平成２２年　３月２３日　調整
現　調　平成２２年　３月

座　標　系　第Ⅵ系
等高線間隔　１m

1：500

0　10　20　30　40　50　100 (m)

計画機関　京都府長岡京市
作業機関　朝日航洋株式会社