J-14

長 岡 京 市 道 路 台 帳 平 面 図

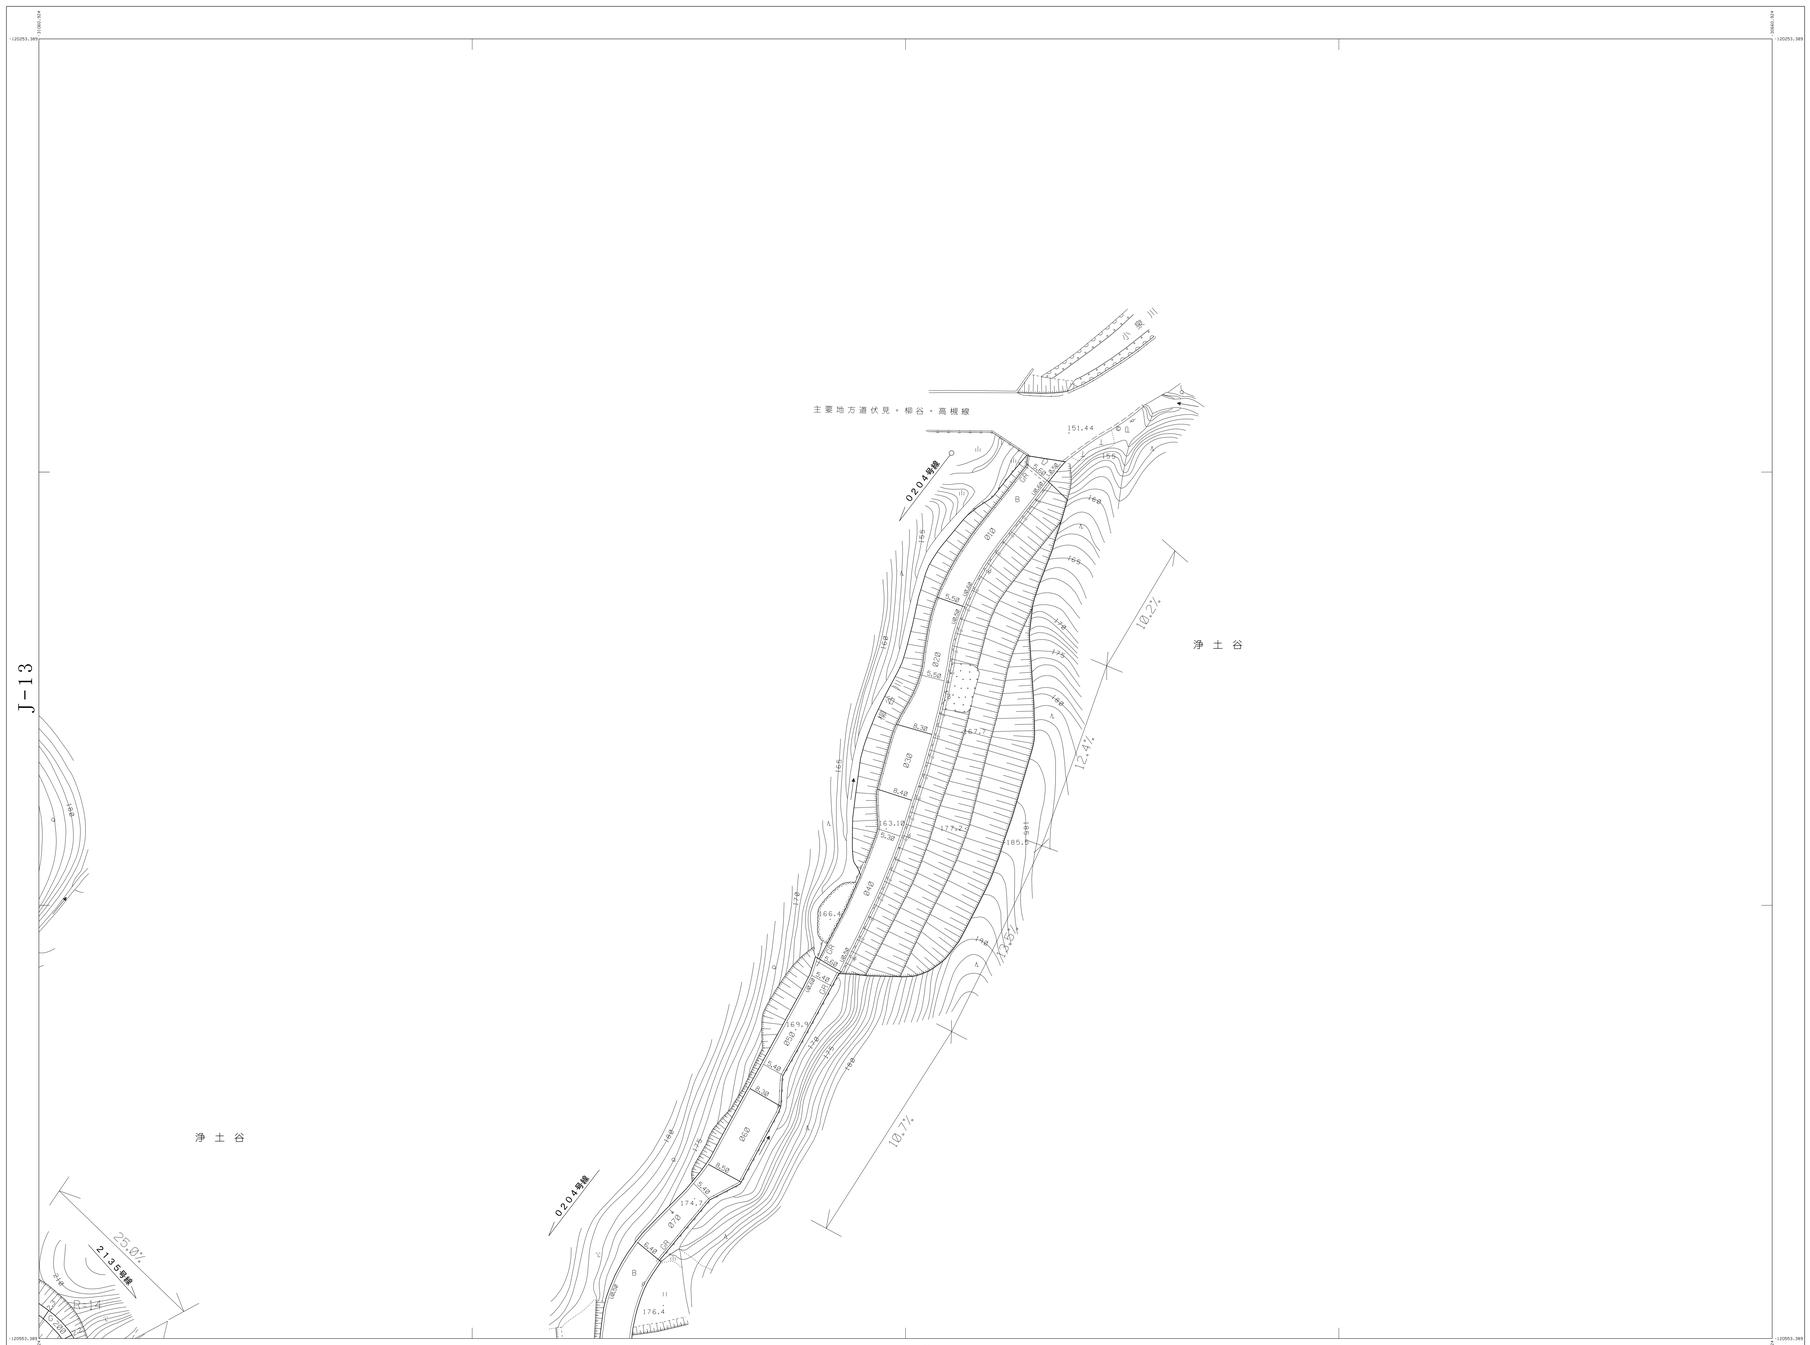

概 見 図

J-14

J-13	J-14	
	J-19	

記 号

木 道	竹ござ(マット)	スレート
モルタル	トタン（亜鉛引き鉄板）	プレハブ
図 幅 界		
A アスファルト a 種別アスファルト	C コンクリート G 砂 利 道	S 洗 舗 装 道
普 通 建 物	堅 ろ う 建 物	普通網壁巾 / 堅ろう網壁巾
0 0 門	1 1 塀 門	た た さ
プ ー ル		
官 公 署 / 裁 判 所 / 地 方 庁 / 税 務 署 / 税 関 / 郵 便 局 / 営 林 署 / 営 林 所 / 工 事 事 務 所 / 出 張 所 / 警 察 所 / 交 番 / 消 防 署 / 職 業 安 定 所	土 木 事 務 所 / 市役所及び出張所 / 神 社 / 寺 院 / キリスト教会 / 学 校 / 幼稚園・保育園 / 公民館・公民館 / 博 物 館 / 図 書 館 / 美 術 館 / 保 健 所 / 病 院 / 銀 行	協 同 組 合 / デ パ ー ト / 農 業 / 火 薬 庫 / 工 場 / 発 電 所 / 変 電 所 / 浄 水 場 / 揚・排水機場 / 排 水 機 場 / ヘ リ ポ ー ト / ガソリンスタンド
落下防止さく / 防 護 さ く / 未 分 類 さ く	鉄 さ く / 金 柵 / 土 塀	へ い / 堅ろうへい
三 角 点 / 水 準 点 / 多 角 点	公 共 事 業 点	その他の基準点 / 水準点(もしくは標高点) / 三角点(もしくは標高点)
共同溝 / ガス / 電 話 / 電 力 / 下 水 / 水 道 / 電話 / 電力 / 銀 柱 / 記 号 / 立 像 / 路 傍 祠 / 灯 ろ う / 給 水 / 鳥 居 / 官 民 境 界 杭	マンホール / 消 火 栓 / 消 火 栓 立 型 / 地下換気孔 / ロ ー 孔 / 加 工 柱（広場柱） / 加 工 柱（計量柱） / 橋 / 井 戸 / 油田・ガス田 / 貯 水 槽 / 貯 木 場 / 起 重 機 / タ ン ク / 給 水 塔 / メ ー タ ー / 標 柱 / 鉄 塔 / 電 波 塔	照 明 灯 / 防 犯 灯 / 信 号 灯 / 航 空 灯 台 / 灯 標 / ヘリポート / 水位観測所 / 流量観測所 / 雨量観測所 / 水質観測所 / 気象観測所 / 海外・高速観測所 / 輸送管（地上） / 輸送管（空間） / 送 電 線
区 域 界 / 区 地 / 駐 車 場 / 花 壇 / 園 地 / 墓 地	材 料 置 場 / 橋 (入口・橋 (出口 / 造 林・植 林 / 苗 畑 / 桑 畑 / 古 墳 / 城・城 跡	採 石 場 / 土 取 場 / 採 鉱 地
国 道 道 路 / 県 道 / 市 町 村 道 / トンネル内の道路 / 建設中の道路 / 道路橋（高架部分） / 木 橋 / 鉄 橋 / 特 殊 / 地下横断歩道 / 歩 道 / 石 段	石積(練積)GAIKO / 道路のトンネル / バ ス 停 / 安 全 地 帯 / 分 離 帯 / 島 / 道路の防雪施設 / 分岐施設 / 合流施設 / 地下部 / 雨 水 桝 / 日 / 木	中 央 (分離帯) / 警 戒 標 / 規 制 / 信 号 灯 / カーブミラー / 電話ボックス / 郵便ポスト / 火 災 報 知 器 / 灯 / 終 点 / U 型 側 溝 / L 型 側 溝 / 暗
普 通 鉄 道 / 地下鉄及び上部 / 路 面 電 車 / モ ノ レ ー ル / 特 殊 鉄 道 / 索 道 / 建設中の鉄道 / 地下鉄地下部	普通鉄道 / 鉄道電車 / モノレール / 特殊鉄道 / 鉄道橋（高架部） / 跨 線 橋 / 地 下 通 路	トンネル内の鉄道 / 鉄道のトンネル / 停 留 所 / プラットホーム / プラットホーム屋根 / モノレール電線 / 鉄道の防雪施設
人 工 斜 面 / 土 壁	コンクリート / ブロック / 石 積 み / 擁壁	網 / モルタル / コンクリート吹付 / 法面保護
都 府 県 界 / 北海道の支庁界	都市・東京都の区界 / 町村・政令都市の区界	大字・町・丁目界
堆 土 界 / 耕 地 界 / 田	果 樹 / 果 樹 園 / その他の樹木畑 / 竹 林 / 荒 地	ヤ ナ ギ 植 / し の だ (笹地) / やし科植林 / 山 地 / 砂 地 / れ き 地 / 干 潟
田 / 畑 / さとうきび畑 / パイナップル畑 / わさび畑 / 桑 畑	田 / 畑 / 茶 / 広 葉 樹 林 / 針 葉 樹 林 / 竹 林 / 荒 地	田 / 畑 / 茶 / 広 葉 樹 林 / 針 葉 樹 林 / 竹 林 / 荒 地

J-14

測 図	平成２２年 ３月　　平成２２年 ３月２３日 調整
現 調	平成２２年 ３月
座 標 系	第Ⅵ系
等高線間隔	1 m

1 : 500

0 10 20 30 40 50 100 (m)

計画機関	京 都 府 長 岡 京 市
作業機関	朝日航洋株式会社