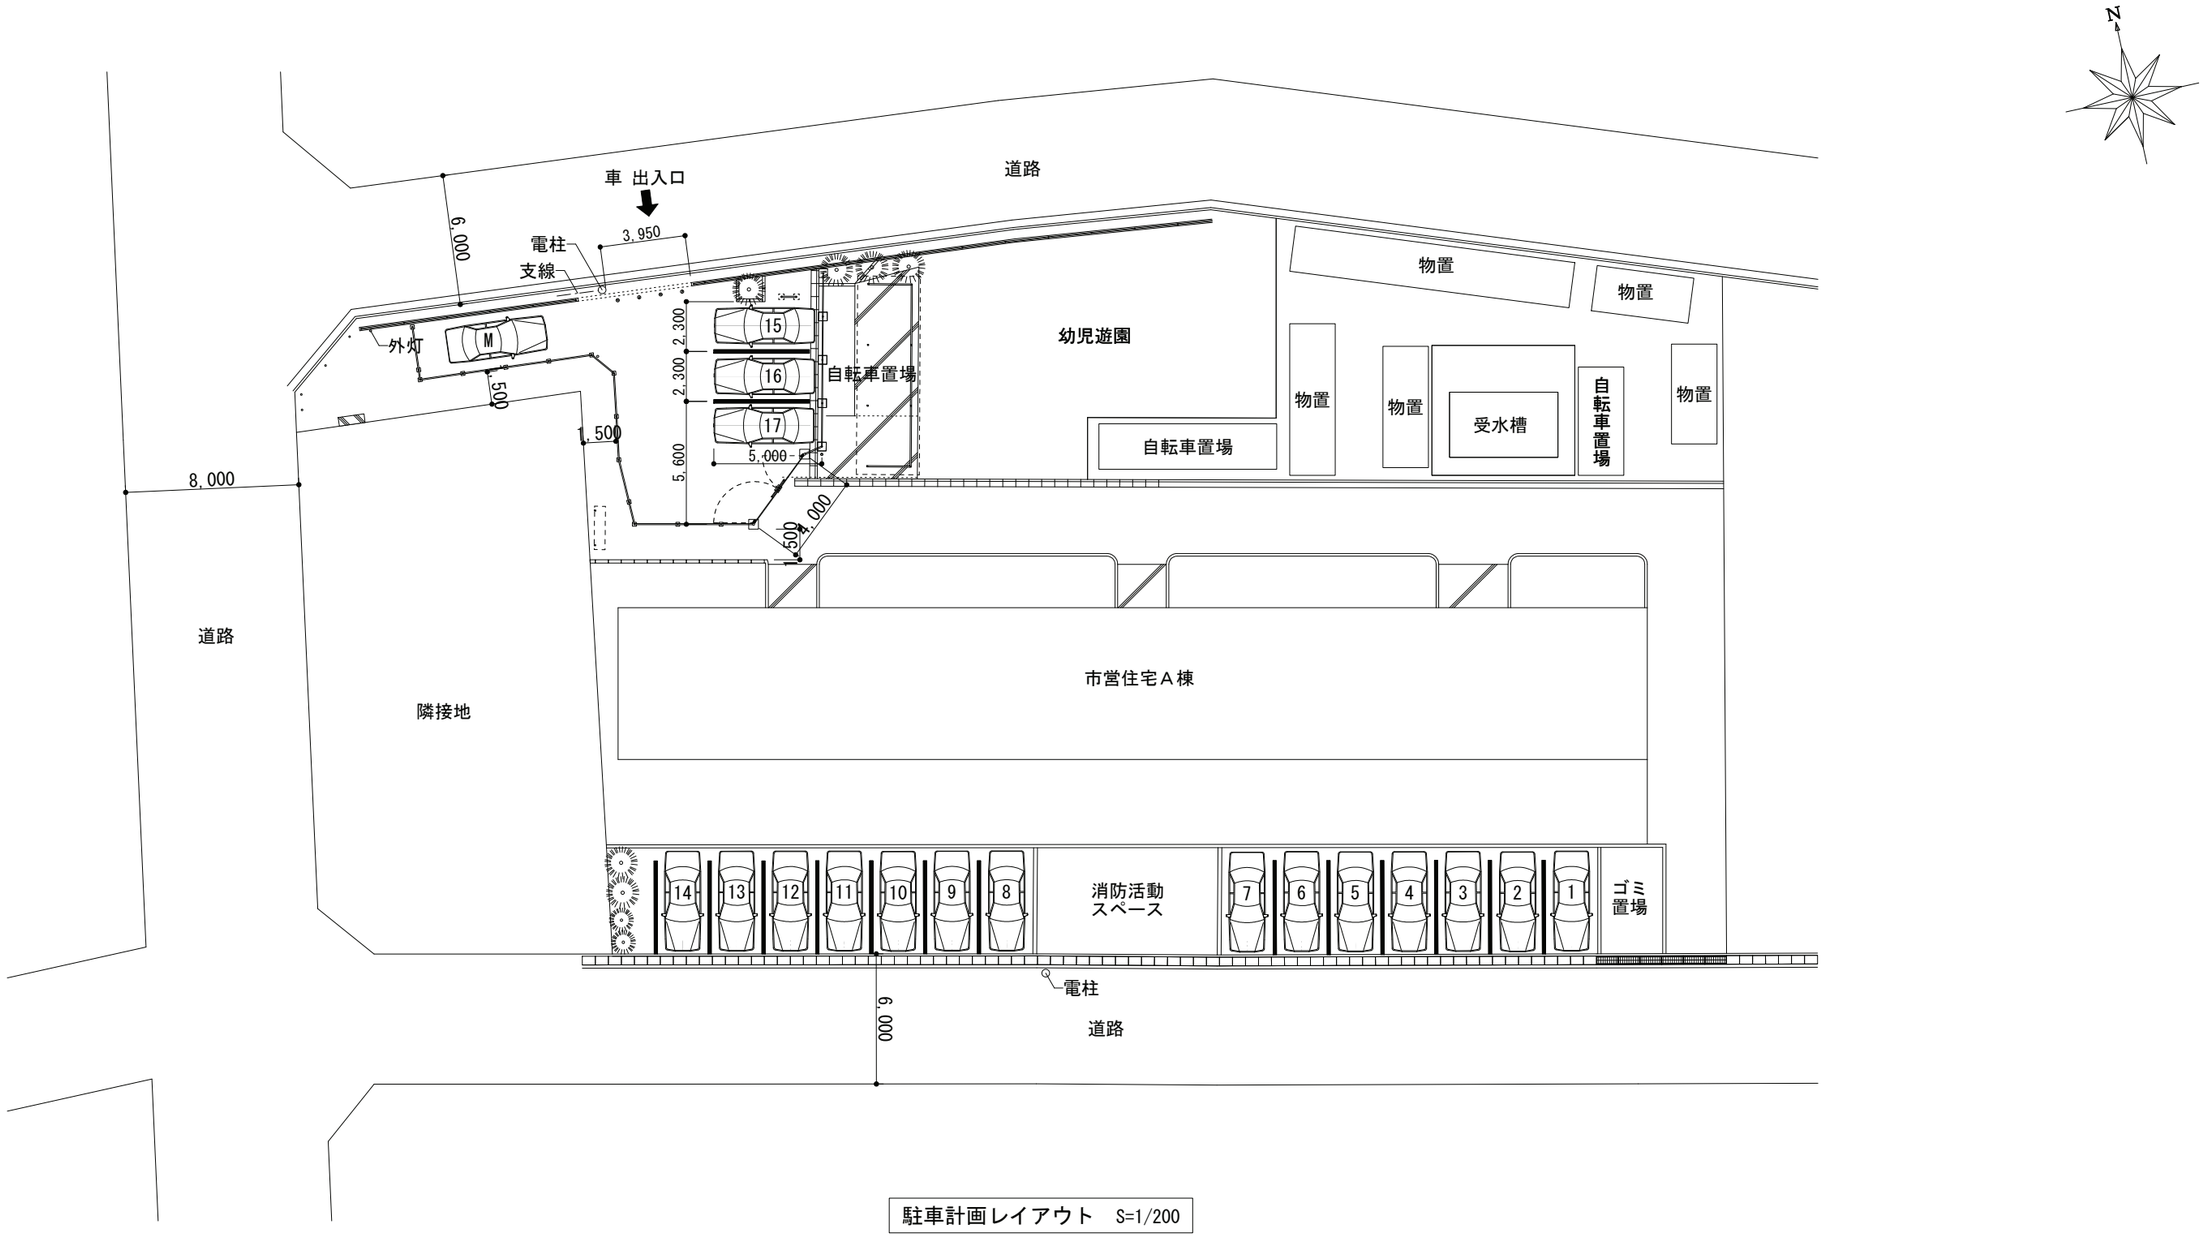

駐車計画レイアウト　S=1/200

工事名　市営野添住宅駐車場整備工事	No.　A － 05		検 図	担 当	製 図	
図面名　A棟　駐車計画レイアウト　【しゅん工図】	SCALE　1/200	年 月 日 19 . 2 .				