

第48号議案

市道の認定について

道路法（昭和27年法律第180号）第8条第1項の規定に基づき、次の路線を市道に認定したいので、同条第2項の規定により議会の議決を求める。

令和3年8月16日提出

長岡京市長 中小路 健 吾

（提案理由）


都市再生整備計画事業等に伴い整備する道路の路線を認定する必要がある  
るので提案する。

市 道 路 線 認 定 調 書

整理番号	路線名	起 終 点	重要な経過地
3 3 2 5	3 3 2 5号線	起点 長岡京市粟生川久保 26-1	—
		終点 長岡京市井ノ内朝日寺 12	
4 1 4 1	4 1 4 1号線	起点 長岡京市開田一丁目 108	—
		終点 長岡京市開田一丁目 140-1	
4 1 4 2	4 1 4 2号線	起点 長岡京市開田一丁目 107-1	—
		終点 長岡京市開田一丁目 107-2	




# 平面図

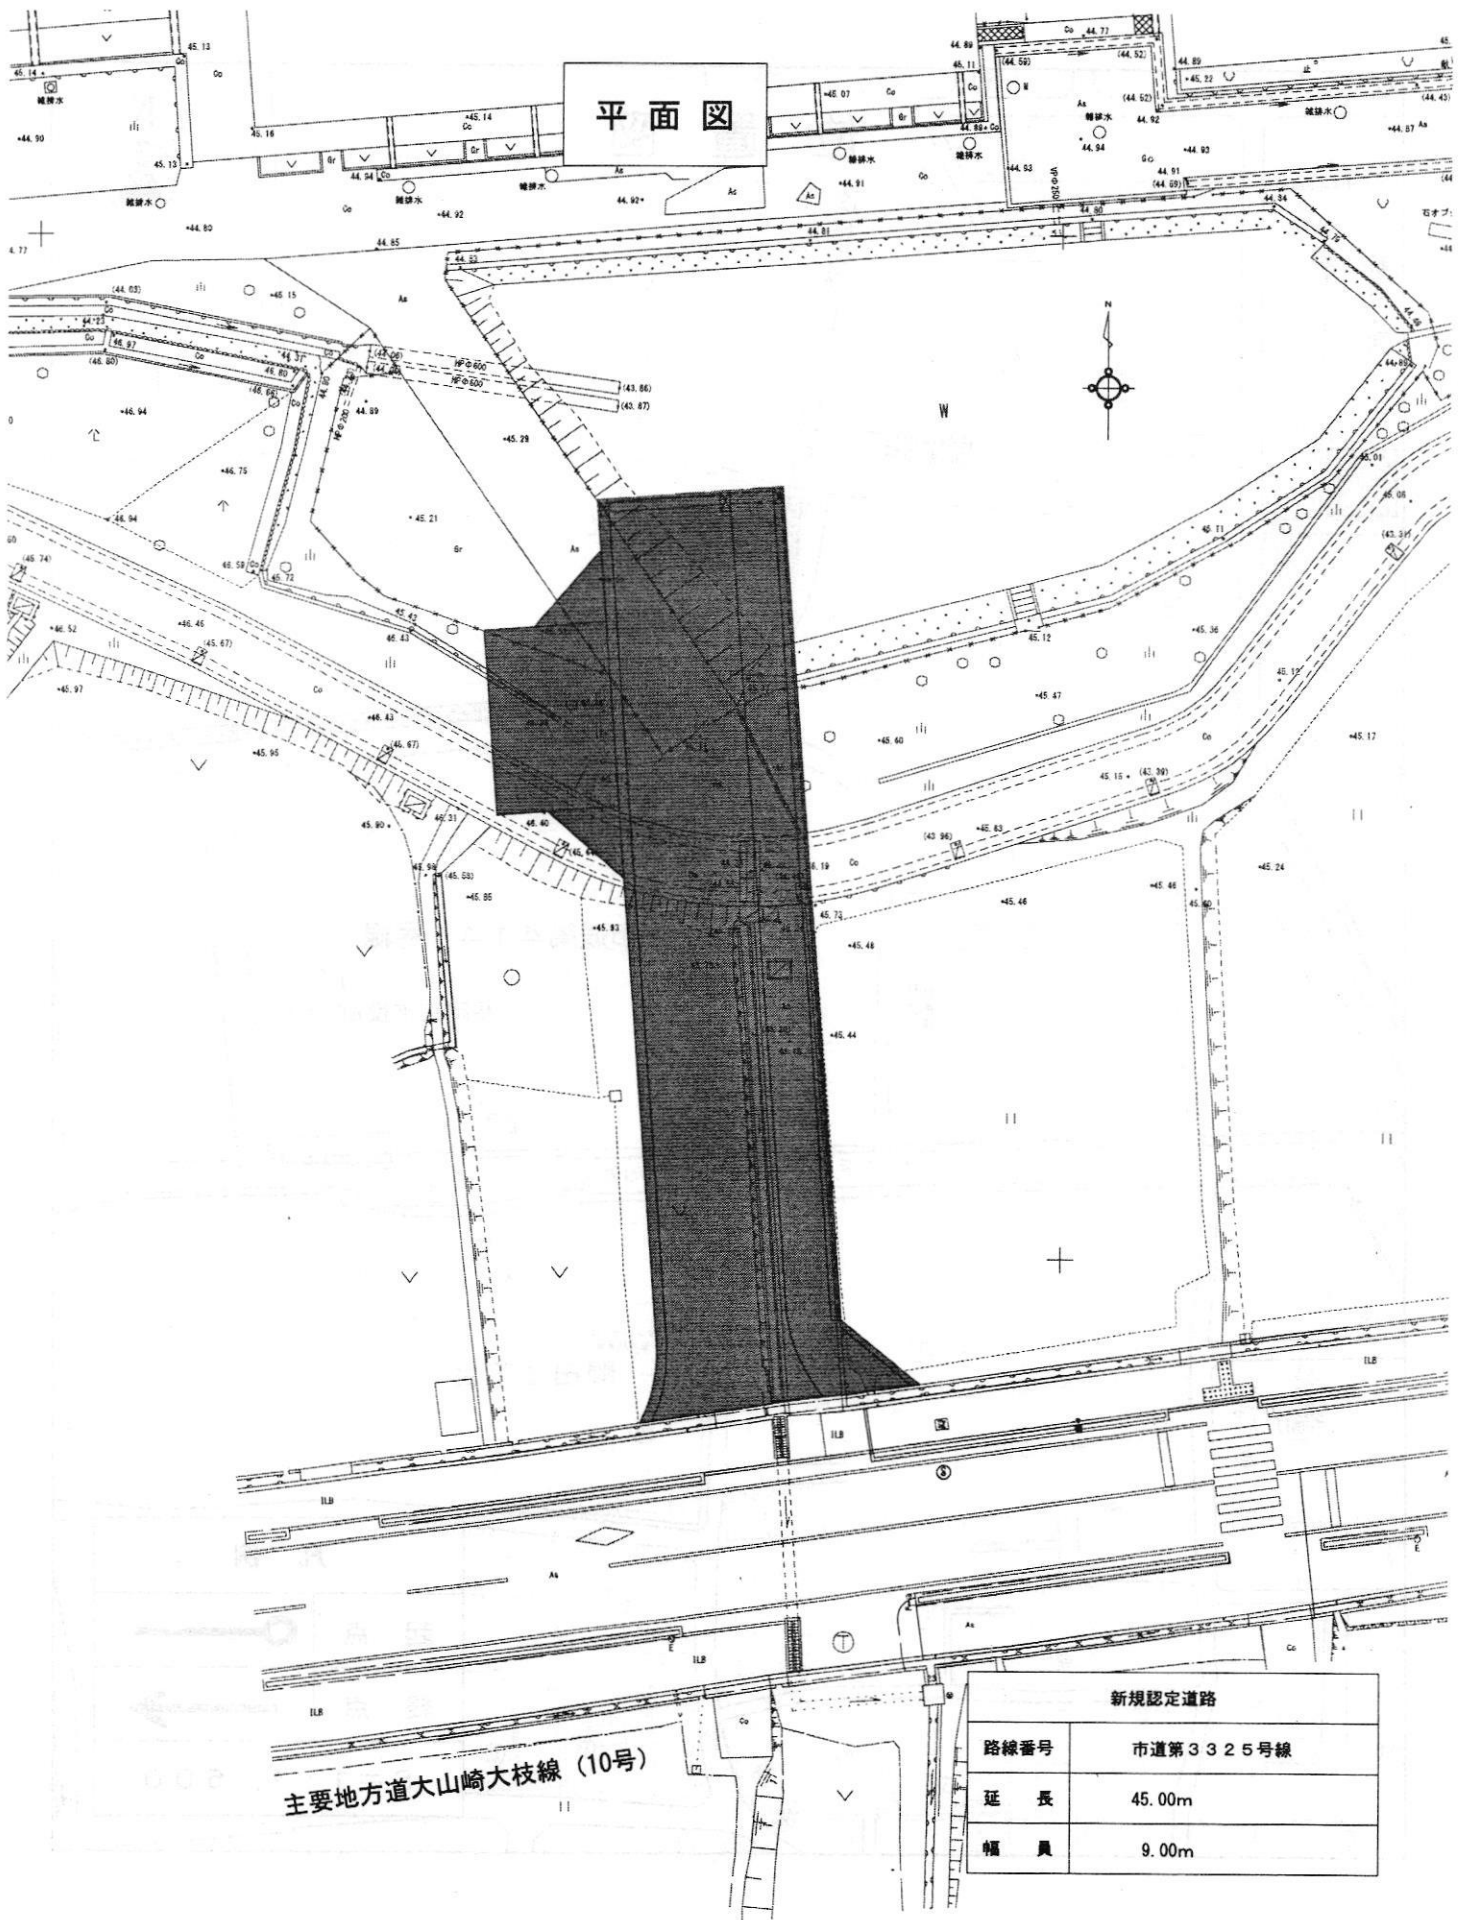

主要地方道大山崎大枝線 (10号)

新規認定道路	
路線番号	市道第3325号線
延長	45.00m
幅員	9.00m

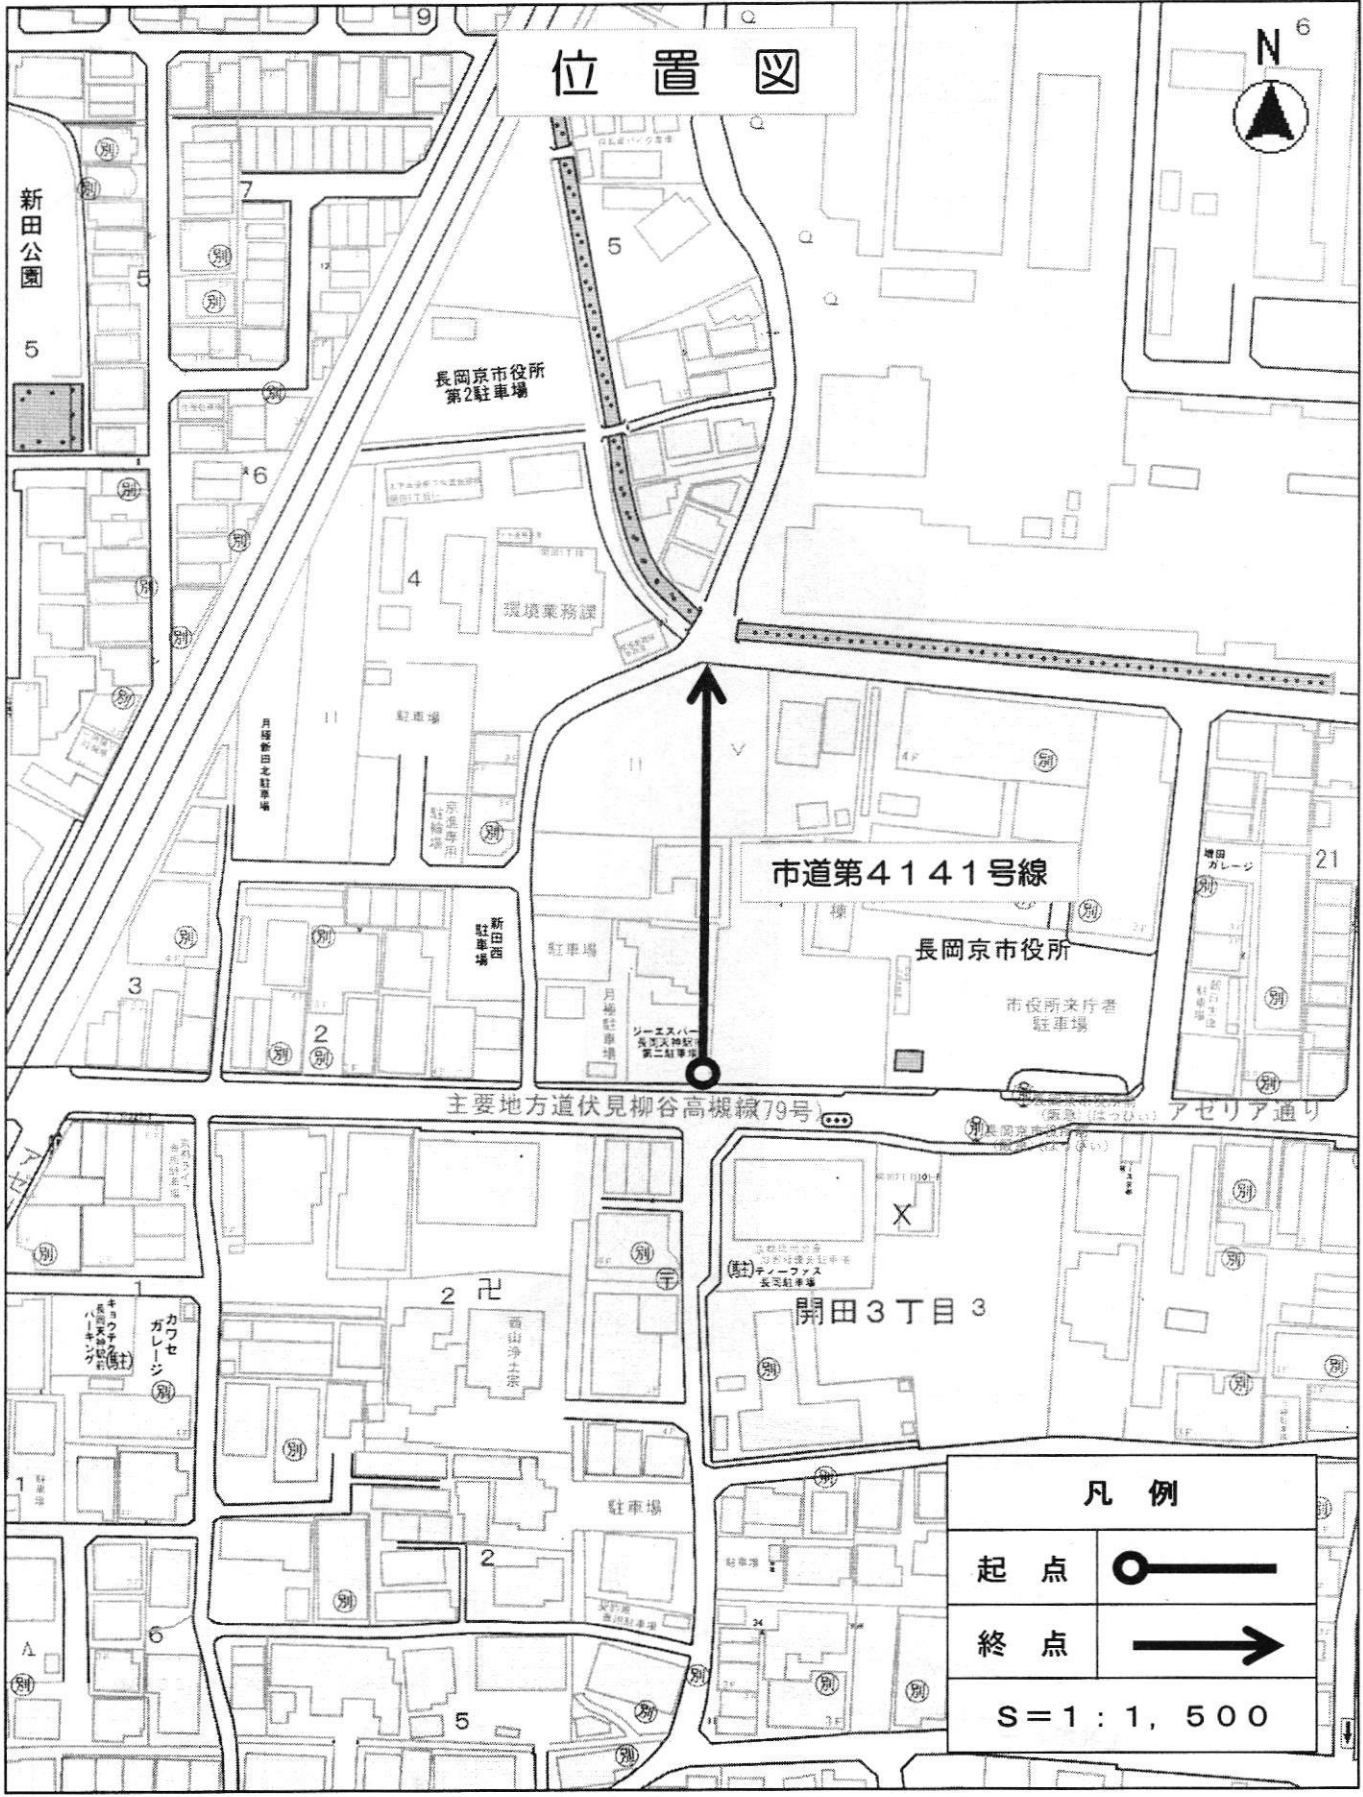

位置図



長岡京市役所  
第2駐車場

環境業務課

市道第4141号線

長岡京市役所

市役所次庁舎  
駐車場

主要地方道伏見柳谷高槻線79号

アセリア通り

開田3丁目3


凡例

起点

終点

S = 1 : 1,500

# 平面図

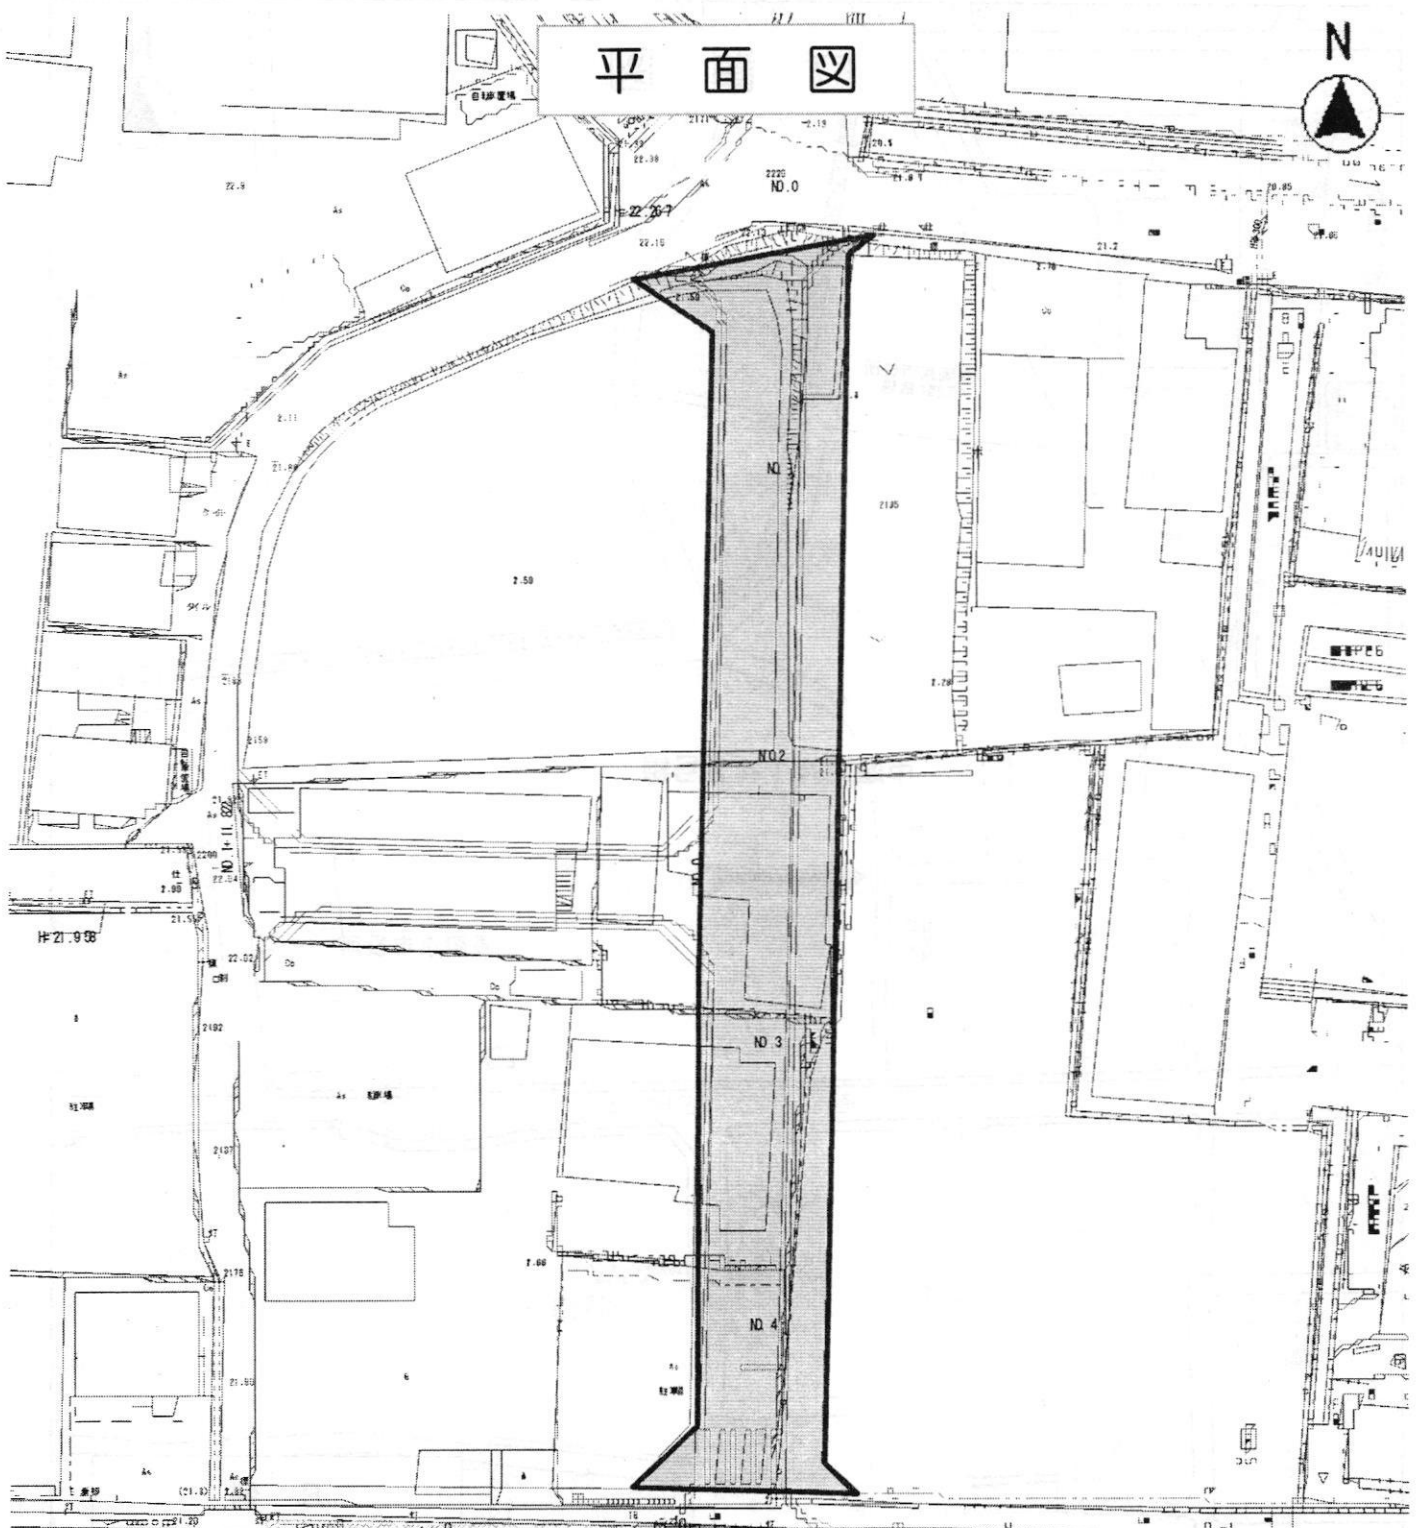


## 新規認定道路

路線番号	市道第4141号線
延長	90.00m
幅員	9.00m



# 位置図

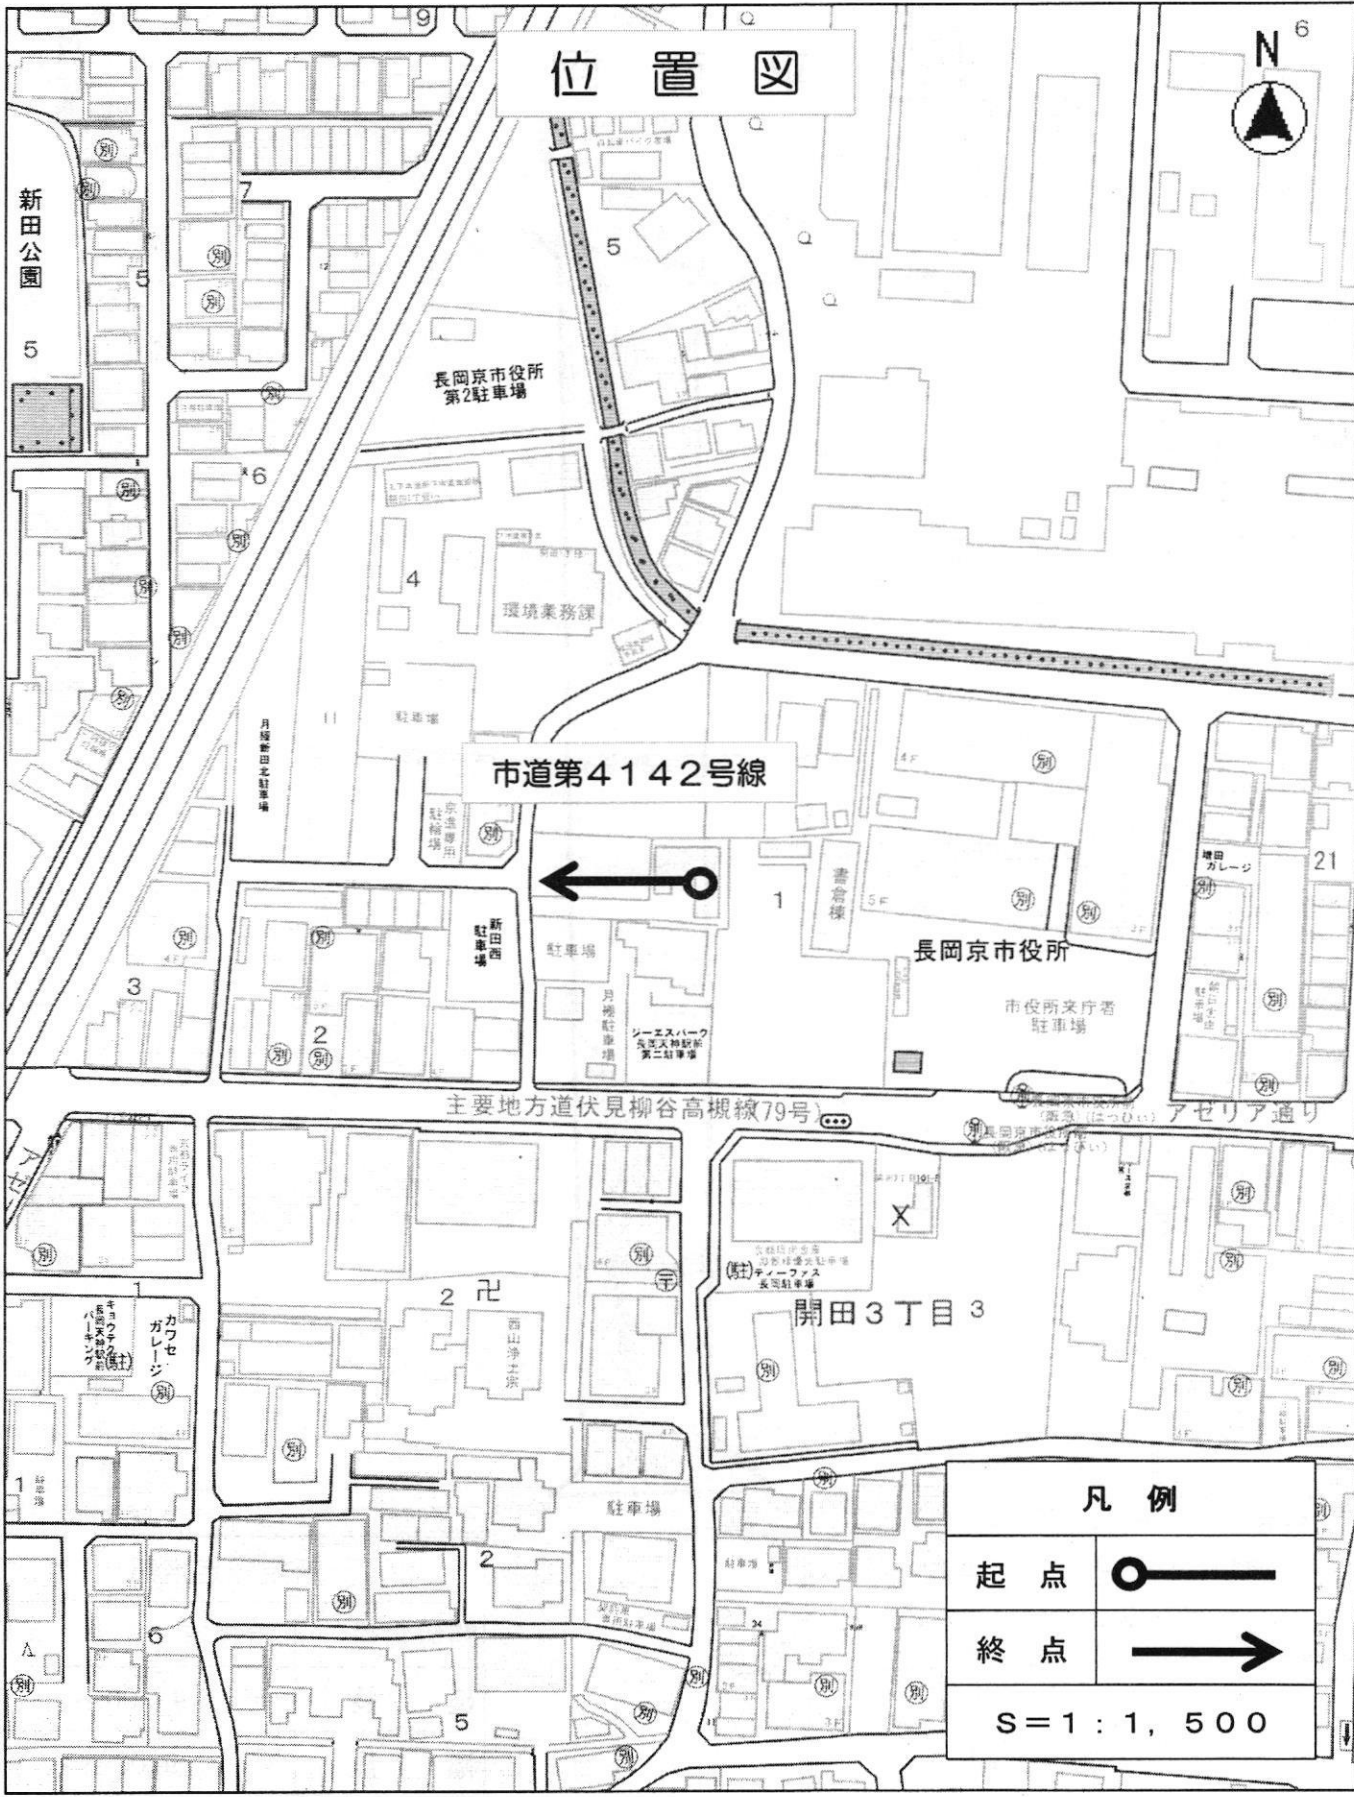

市道第4142号線




## 凡例

起点	
終点	

S=1:1,500

# 平面図

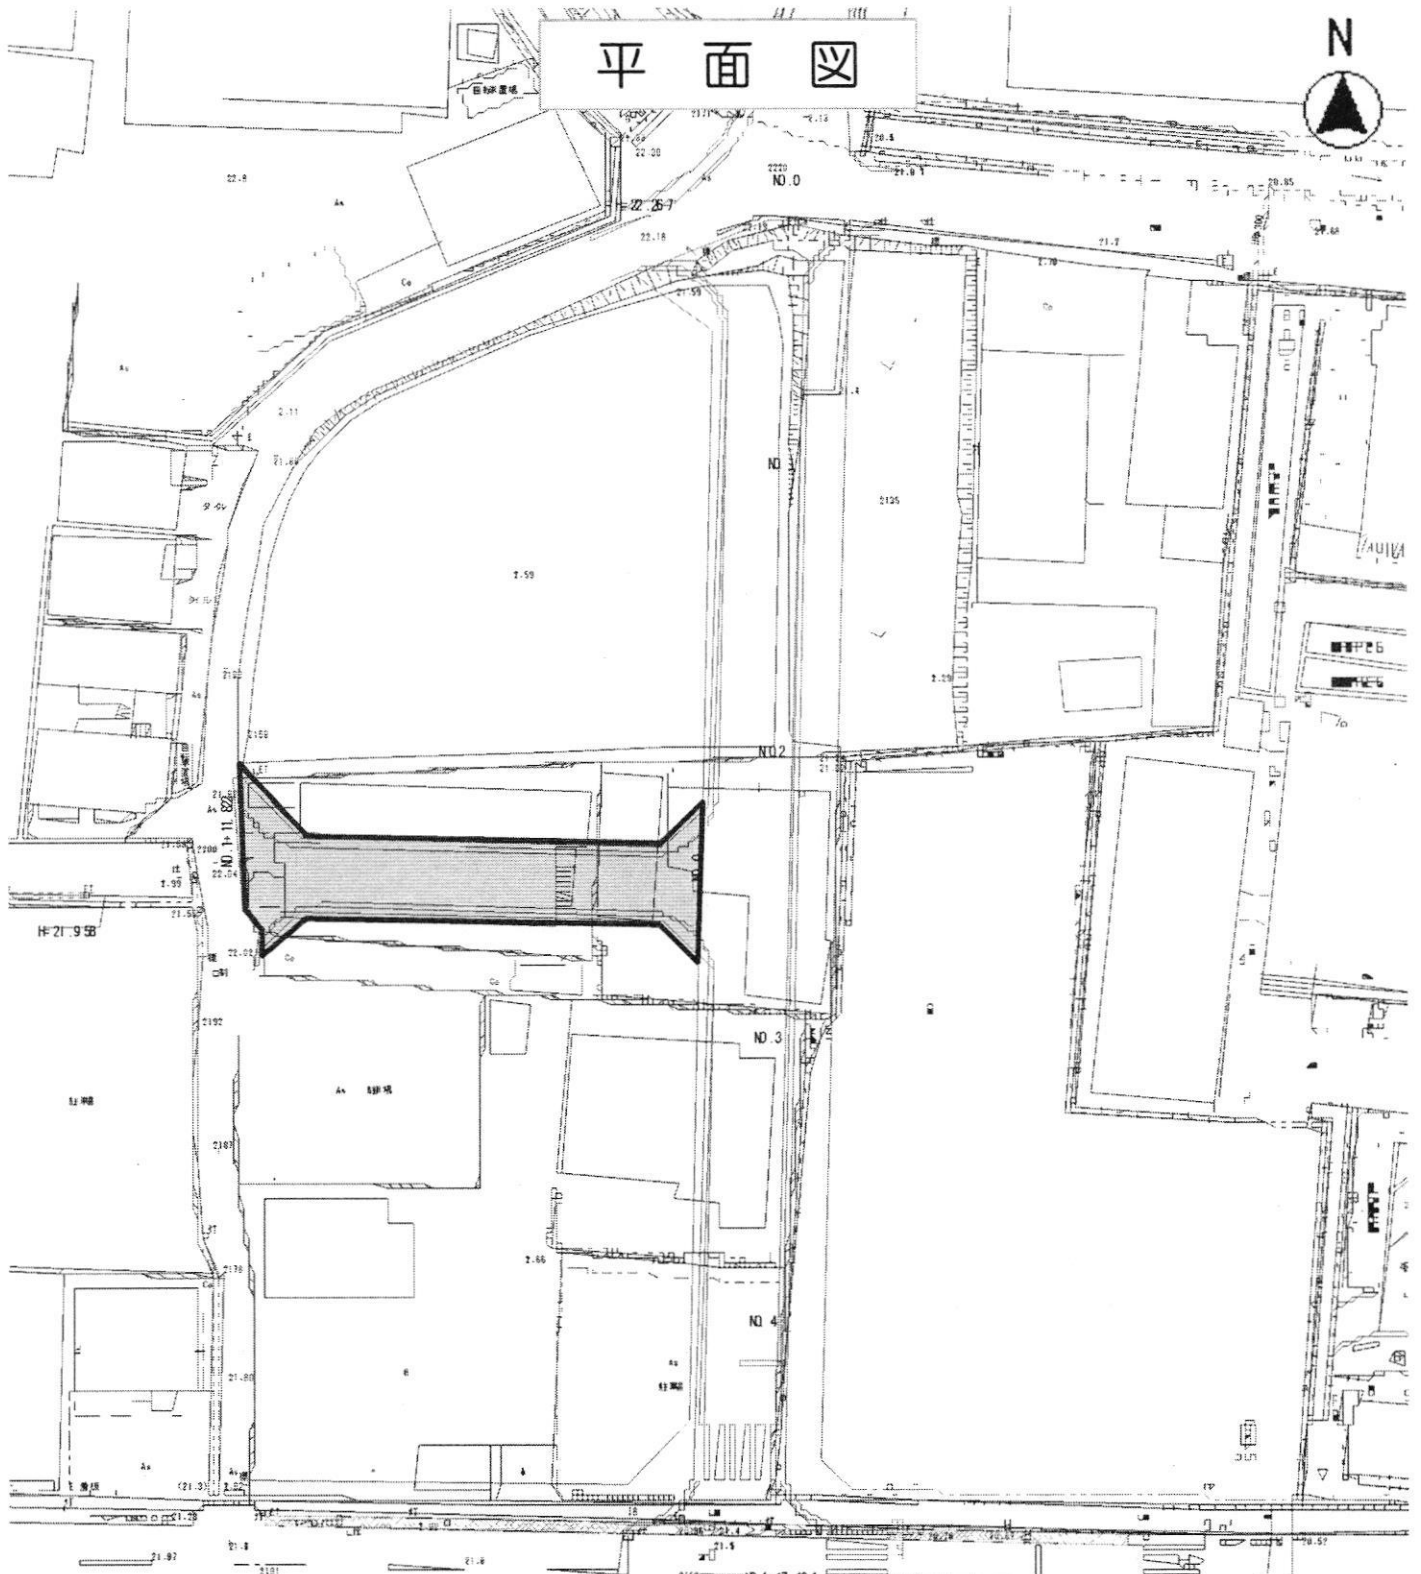

## 新規認定道路

路線番号	市道第4142号線
延長	30.00m
幅員	6.00m