

第 8 1 号議案

市道の路線の変更について

道路法（昭和 2 7 年法律第 1 8 0 号）第 1 0 条第 2 項の規定に基づき、次の路線の変更をしたいので、同条第 3 項の規定により議会の議決を求める。

令和 3 年 1 1 月 2 6 日提出

長岡京市長 中小路 健 吾


（提案理由）

開発行為により新設された道路について、市道として認定していた路線を変更する必要があるので提案する。

市 道 路 線 変 更 調 書


整理番号	路線名	起 終 点		重要な経過地
2152	2152号線	変更前	起点 長岡京市天神二丁目137-12	—
			終点 長岡京市天神二丁目137-8	
		変更後	起点 長岡京市天神二丁目137-12	—
			終点 長岡京市天神二丁目136-4	

位置図 (変更前)

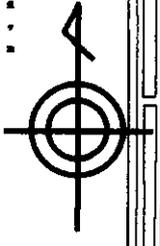

市道第2152号線


# 平面図 (変更前)

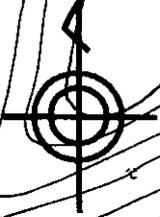



最小幅員 6.00m

最大幅員 12.00m

路線変更道路 (変更前)	
路線番号	市道第2152号線
延長	101.30 m
幅員	6.00~12.00 m

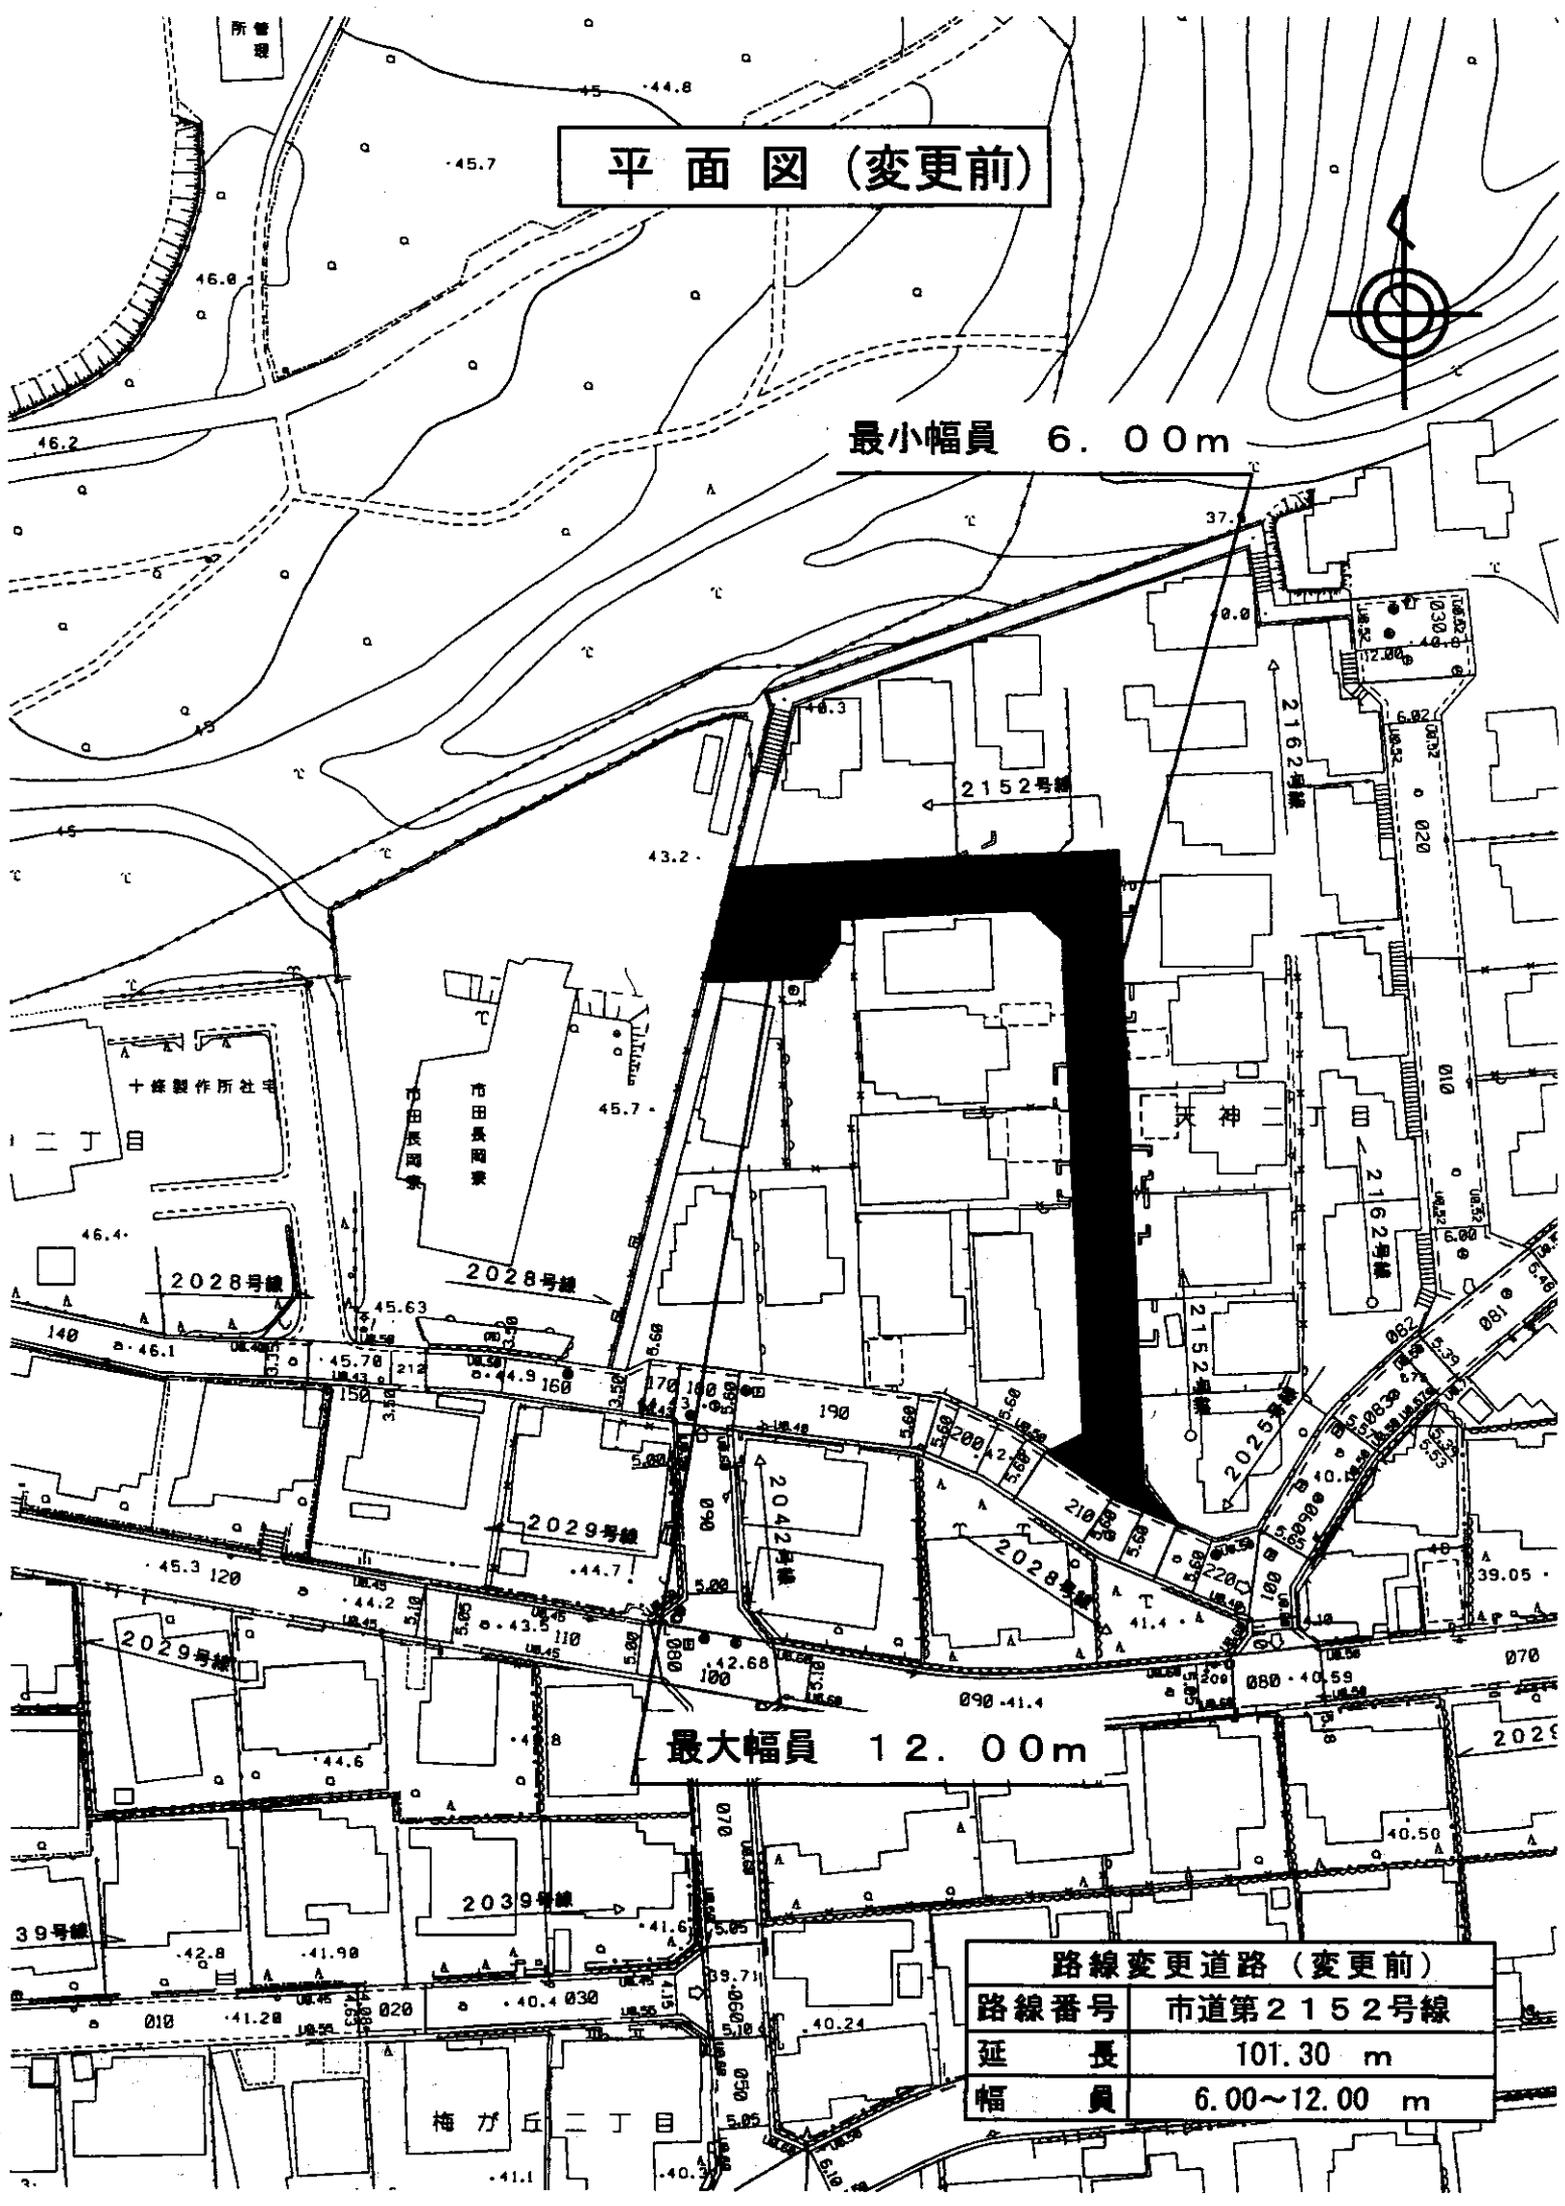

位置図(変更後)

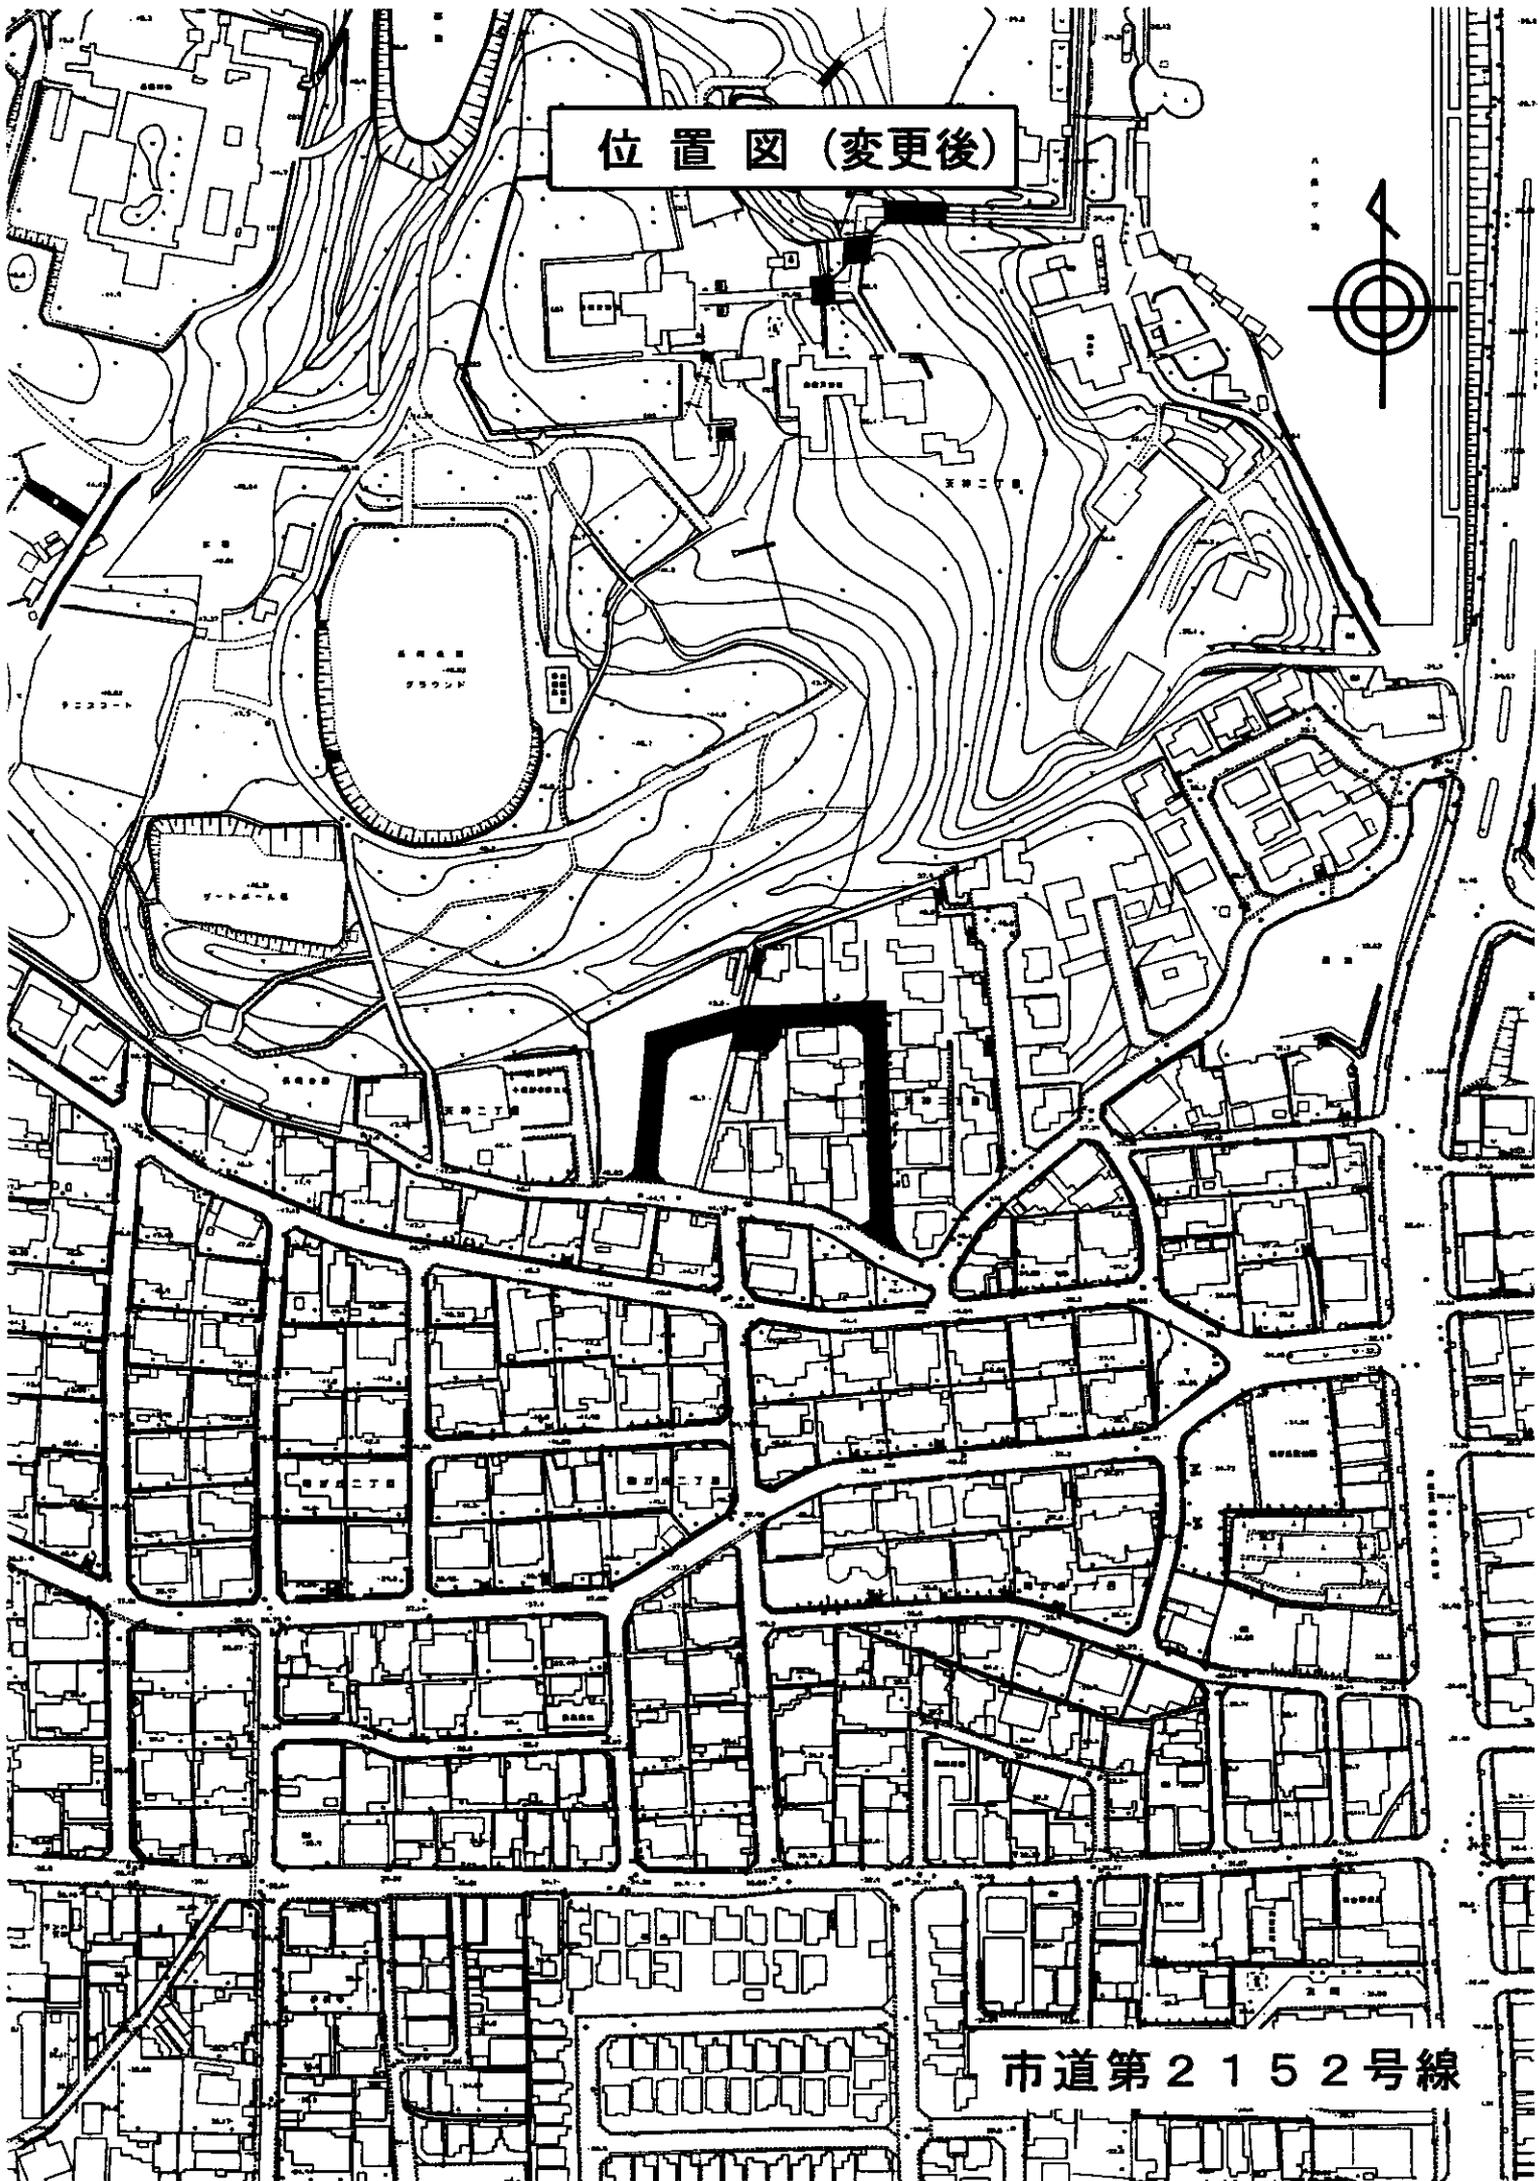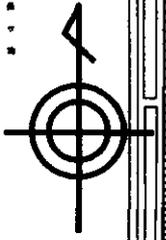

市道第2152号線


# 平面図 (変更後)



最小幅員 6.00m

最大幅員 12.00m

路線変更道路 (変更後)	
路線番号	市道第2152号線
延長	160.67 m
幅員	6.00~12.00 m

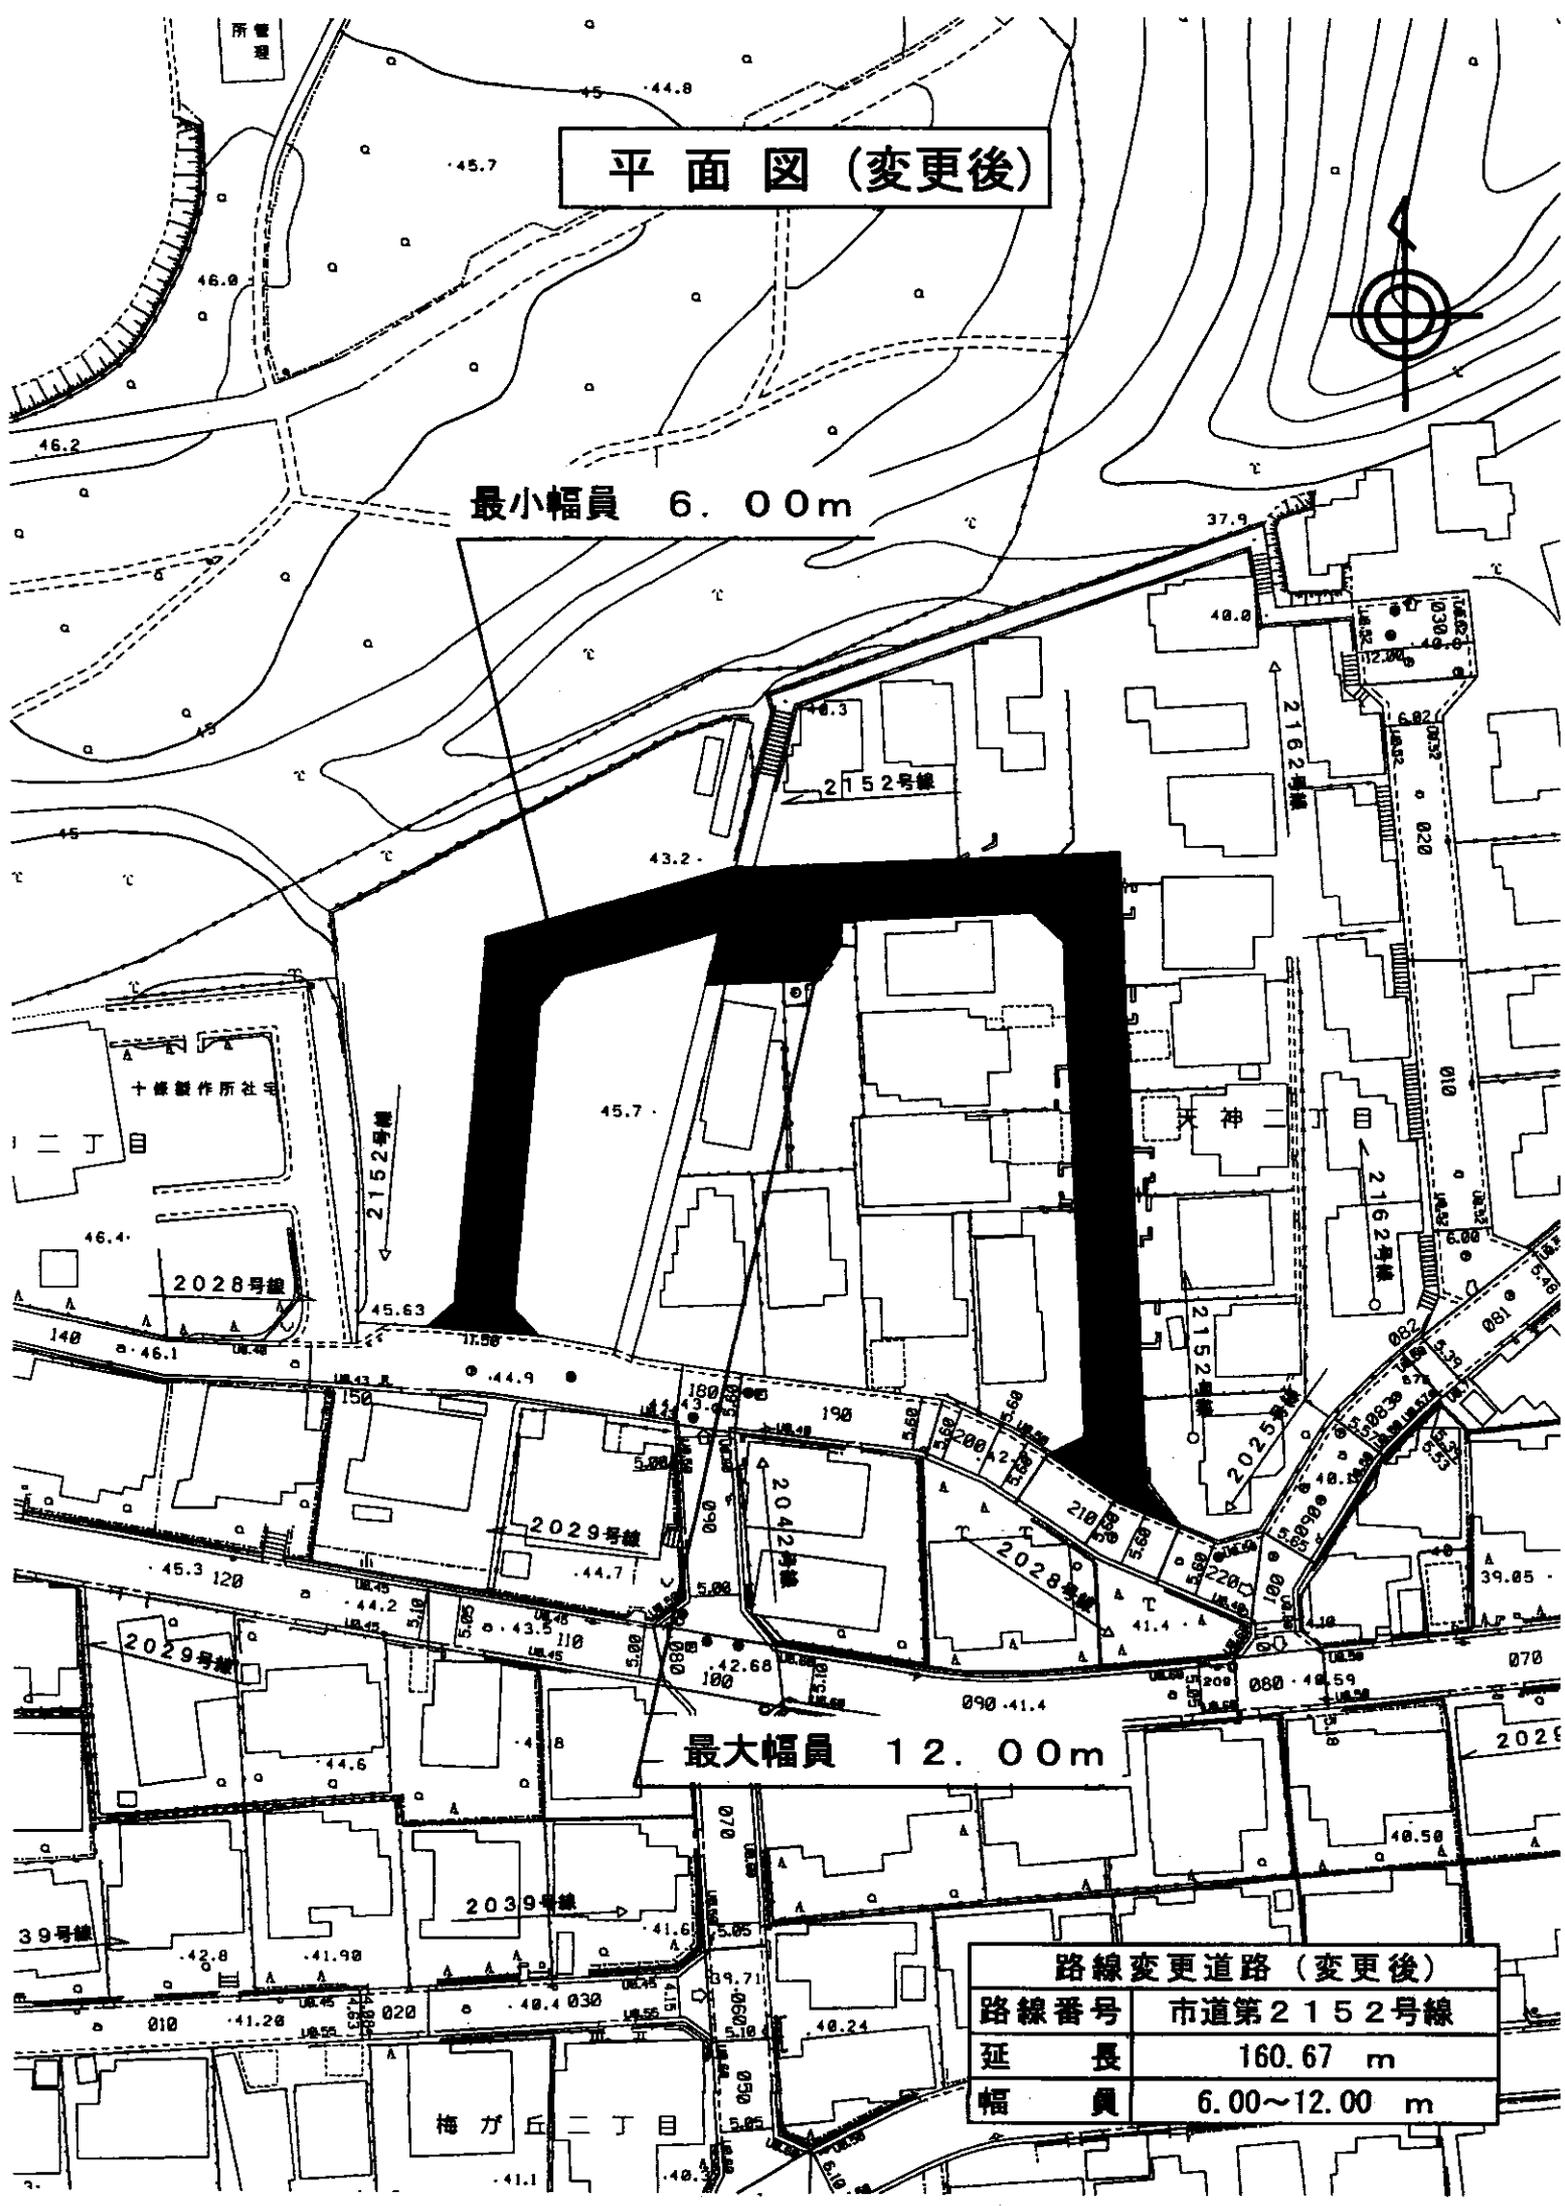

十條製作所社宅

2028号線

2029号線

2042号線

2028号線

2152号線

2162号線

2162号線

2152号線

2029号線

2039号線

梅ヶ丘二丁目

2029号線