


長岡京市道路台帳平面図

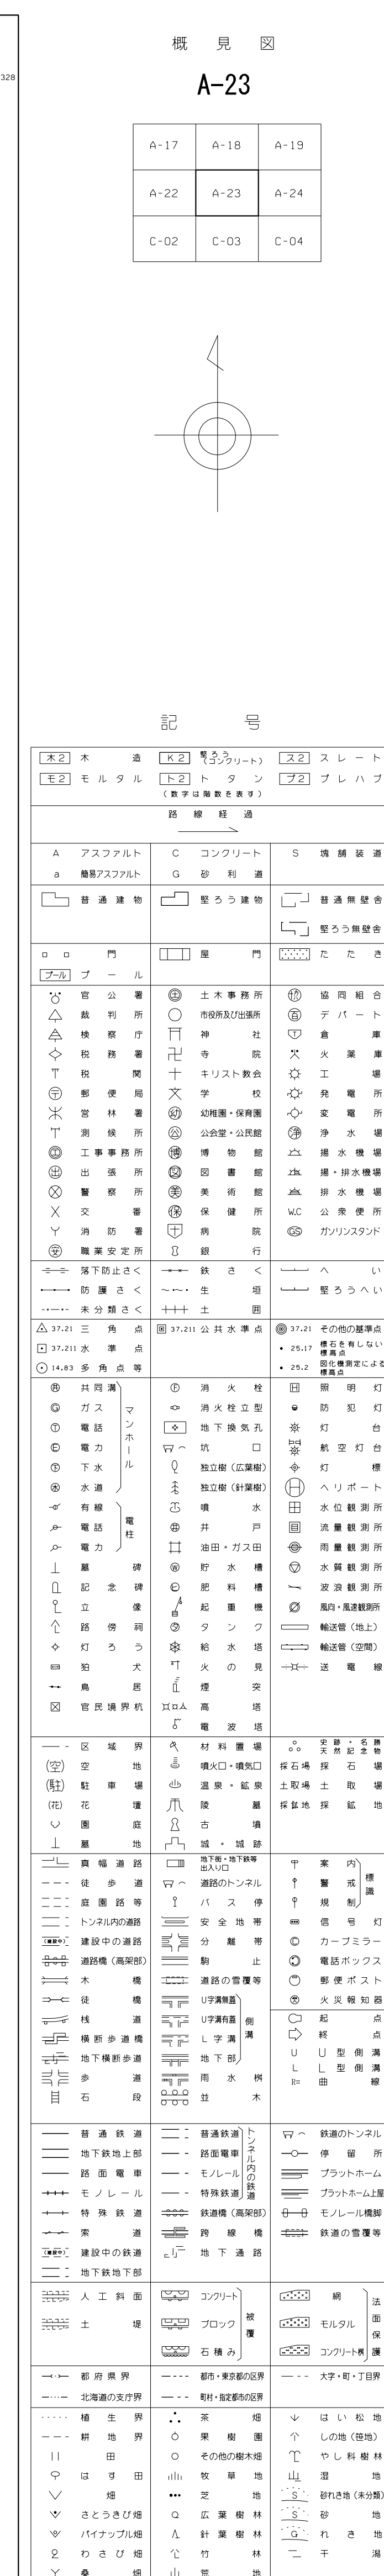

A-23