A-25

長岡京市道路台帳平面図

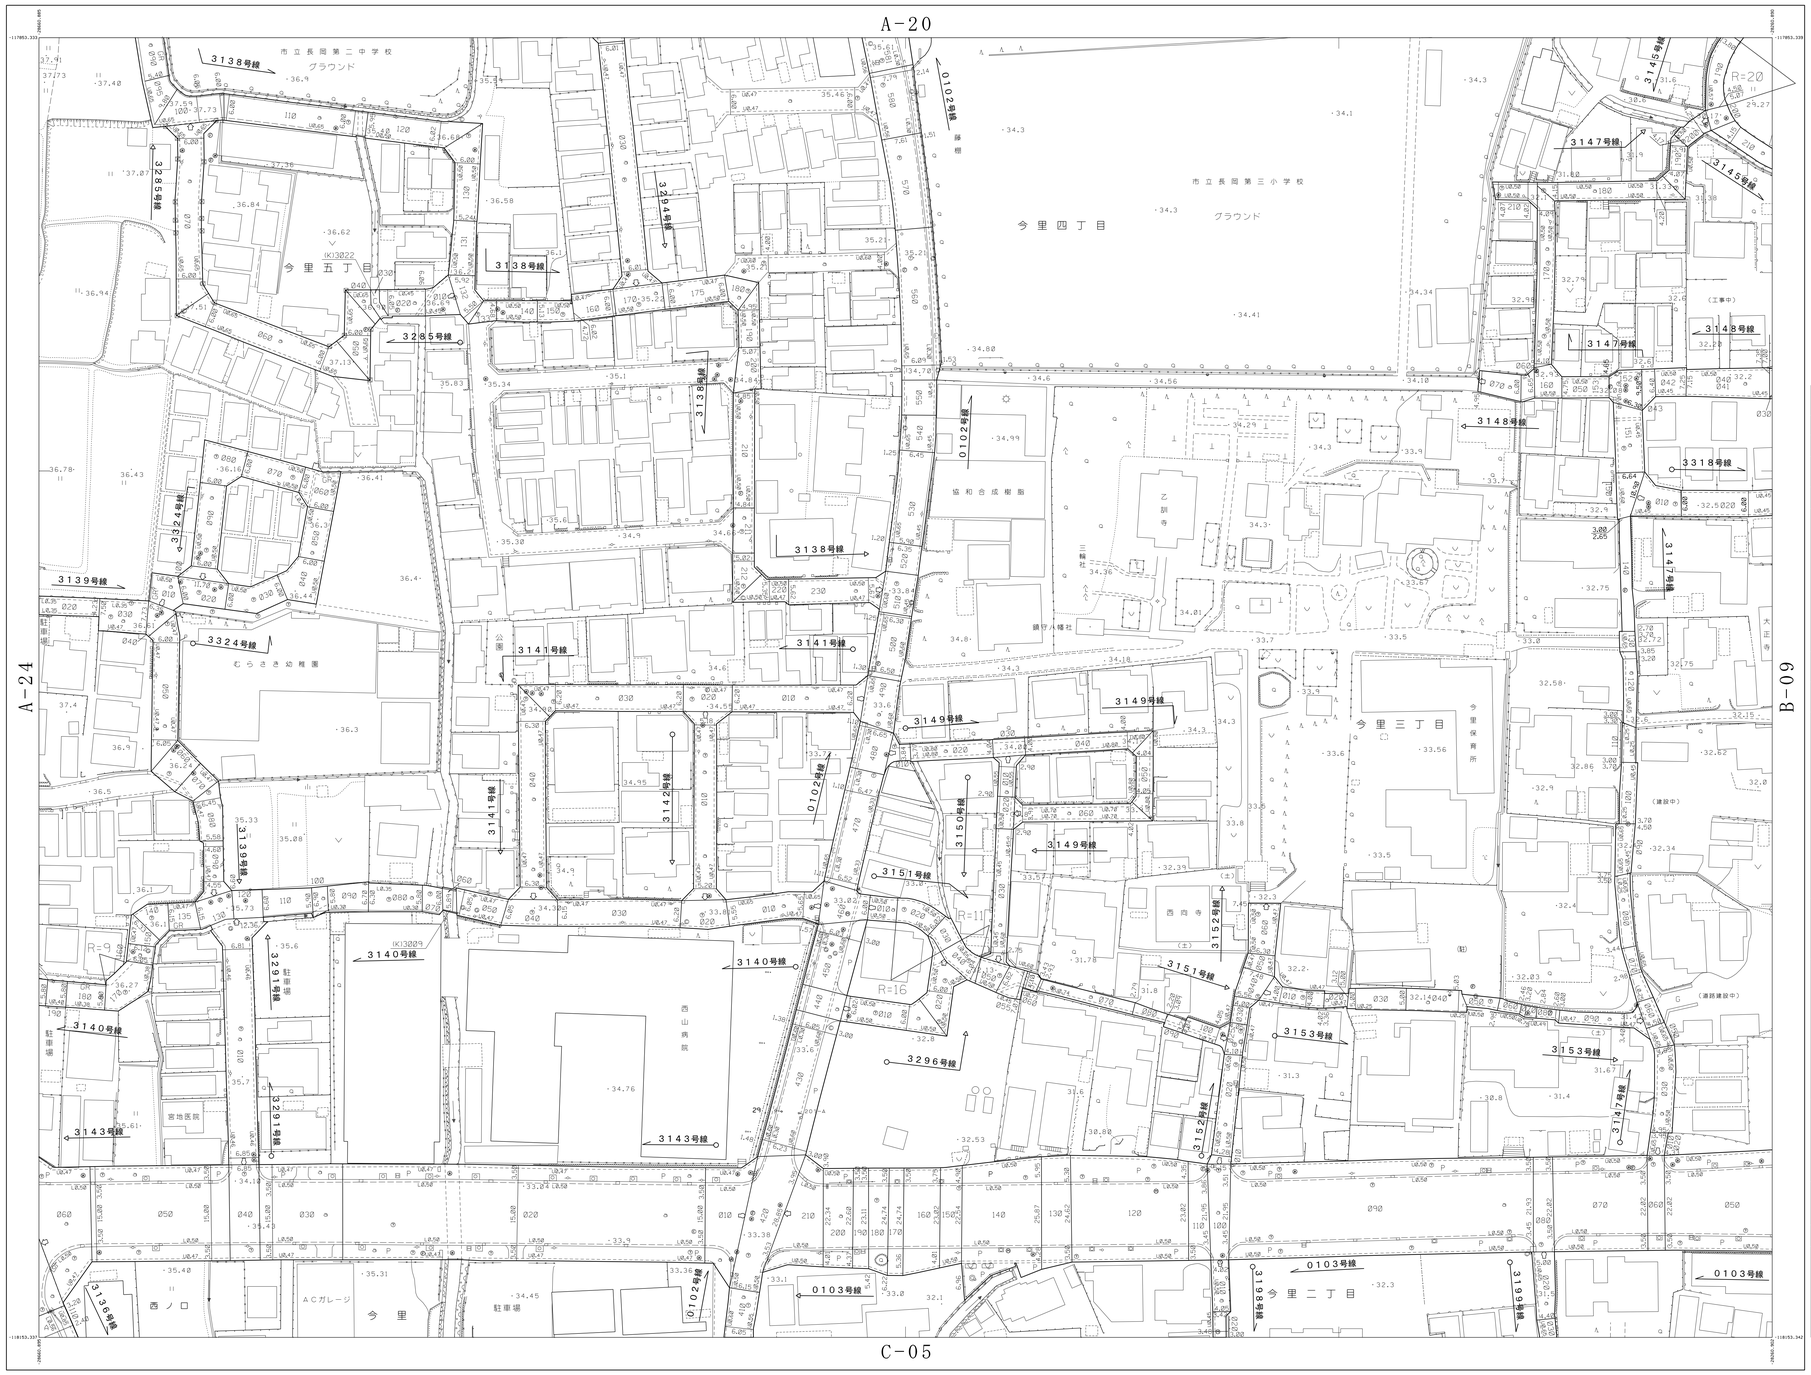

概見図

A-25

A-19	A-20	B-07
A-24	A-25	B-09
C-04	C-05	D-01

記号

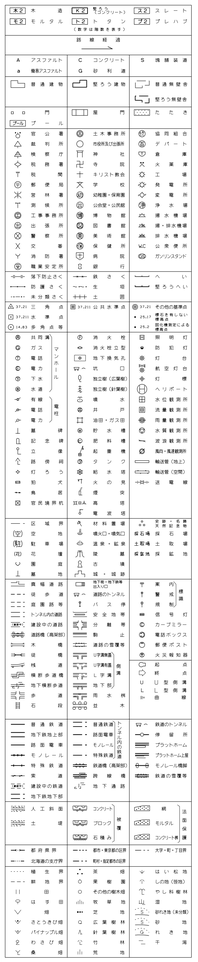

測図 平成22年 3月
現調 平成22年 3月

平成22年 3月23日 調整	令和 4年 3月31日 調整	座標系	第VI系
平成23年 3月28日 調整	令和 7年 3月31日 調整	等高線間隔	1 m
平成25年 3月31日 調整	令和 8年 3月31日 調整		
平成26年 3月31日 調整			
平成29年 3月31日 調整			
平成30年 3月31日 調整			
令和 2年 3月31日 調整			
令和 3年 3月31日 調整			

1:500

0 10 20 30 40 50 100(m)

計画機関 京都府長岡京市
作業機関 朝日航洋株式会社

A-25