


長岡京市道路台帳平面図

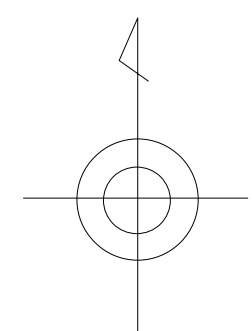

	B-01	B-02
A-10	B-03	B-04
A-15	B-05	B-06



木2	木	造	木2	木造 (ゴジノリット)	ス2	スレート
モ2	モルタル		ト2	トタン	ブ2	ブレハブ

(数字は階数を表す)

[illegible]


B-03

	調 査	平 成 2 2 年	3 月	平 成 2 2 年	3 月 2 3 日	調 整
	調 査	平 成 2 2 年	3 月	平 成 2 3 年	3 月 2 8 日	調 整
		平 成 2 5 年		平 成 2 5 年	3 月 3 1 日	調 整
		平 成 2 6 年		平 成 2 6 年	3 月 3 1 日	調 整
		合 和	4 年	合 和	3 月 3 1 日	調 整
					3 月 2 9 日	調 整

座 標 系	第 VI 系
等高線間隔	1 m

B-05

1 : 5 0 0

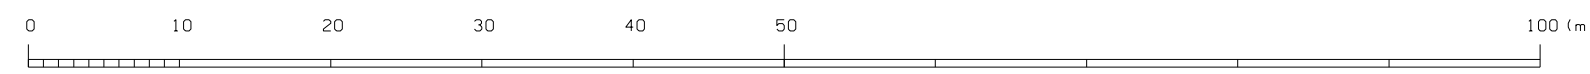

計画機関 京都府長岡京市
作業機関 △朝日航洋株式会社