


長岡京市道路台帳平面図

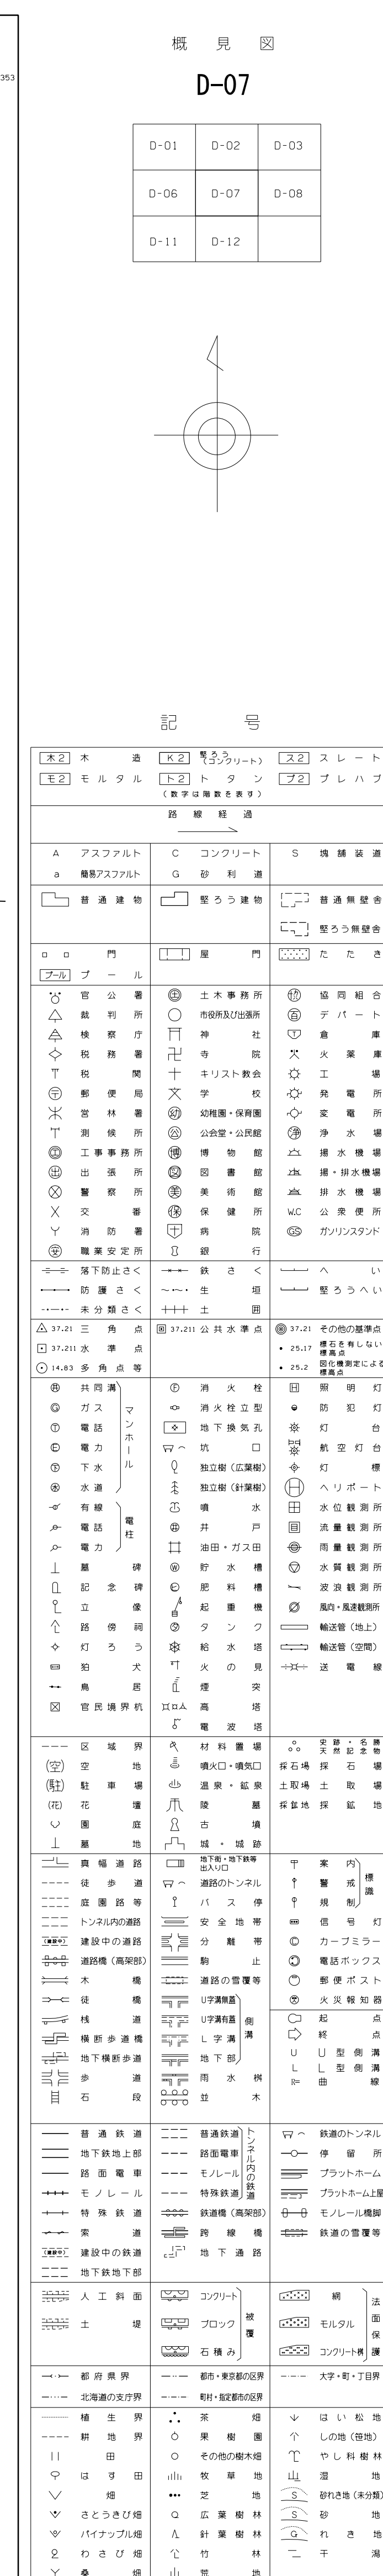

D-07

	測 図	平成 22 年 3 月	平成 22 年 3 月 23 日	調整	令和 6 年 3 月 29 日	調整	庫 棧 系	第 VI 系
	現 測	平成 22 年 3 月	平成 23 年 3 月 28 日	調整			等高線開闢	1 m
			平成 25 年 3 月 31 日	調整				
			平成 27 年 3 月 31 日	調整				
			平成 31 年 3 月 31 日	調整				
			令和 2 年 3 月 31 日	調整				
			令和 3 年 3 月 31 日	調整				
令和 4 年 3 月 31 日	調整							

1 : 5 0 0

計画機関 京 都 府 長 岡 京 市
作業機関  朝 日 航 洋 株 式 会 社