


長岡京市道路台帳平面図



D-15

1 : 5 0 0

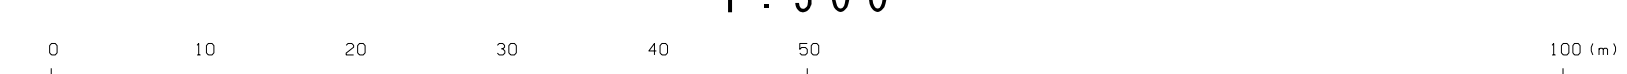

計画機関 京 都 府 長 岡 京 市
作業機関 朝 日 航 洋 株 式 会 社