


長岡京市道路台帳平面図

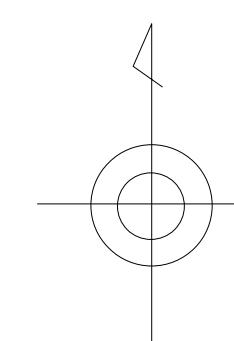

D-17	D-18	D-19
D-22	D-23	D-24
G-02	G-03	G-04



記 40


[illegible]

D-23

測 國	平成22年	3月	平成22年	3月23日	調整
現 調	平成22年	3月	平成27年	3月31日	調整
			令和元年	3月31日	調整
			令和4年	3月31日	調整

座 標 系	第Ⅵ系
等高線間隔	1 m

1 : 5 0 0

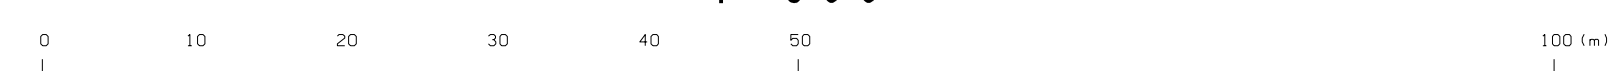

計画機関 京 都 府 長 岡 京 市
作業機関  朝 日 航 洋 株 式 会 社