


長岡京市道路台帳平面図

概 見 図

0-15	E-01	
0-20	E-02	
0-25	E-03	

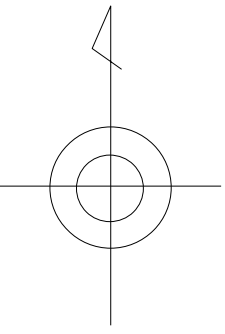

木 道 (ゴツクリート) スレート
モルタル トタン プレハブ
(数字は階数を表す)


[illegible]

E-02

D-20

E-03

1 : 5 0 0

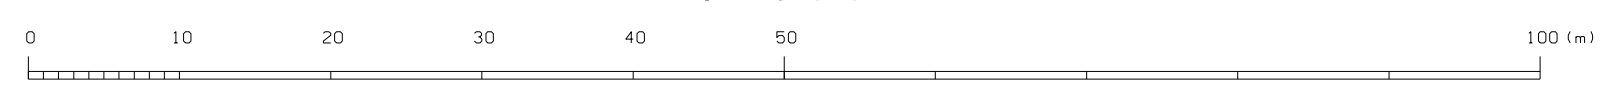

計画機関 京都府長岡京市
作業機関 朝日航洋株式会社