



長岡京市道路台帳平面図

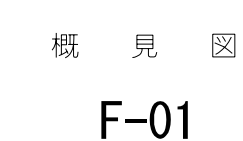

I-25	C-21	C-22
J-05	F-01	F-02
	F-06	F-07

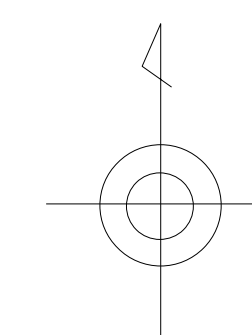

記 40


[illegible]

F-01

	測 國	平成 2 2 年	3 月	平成 2 2 年	3 月 2 3 日	調整
	現 調	平成 2 2 年	3 月	平成 2 3 年	3 月 2 8 日	調整
				平成 2 4 年	3 月 3 0 日	調整
				平成 2 6 年	3 月 3 1 日	調整
				平成 2 7 年	3 月 3 1 日	調整
				平成 2 9 年	3 月 3 1 日	調整
				平成 3 0 年	3 月 3 1 日	調整
			令和 2 年	3 月 3 1 日	調整	

座 標 系	第Ⅵ系
等高線間隔	1 m

1 : 5 0 0

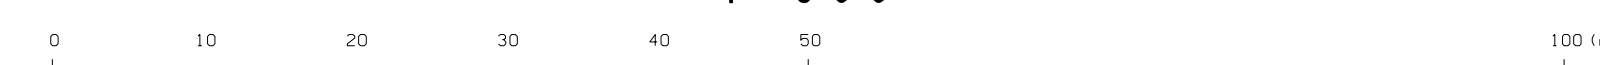

計画機関 京 都 府 長 岡 京 市
作業機関 朝 日 航 洋 株 式 会 社