


長岡京市道路台帳平面図

J-19

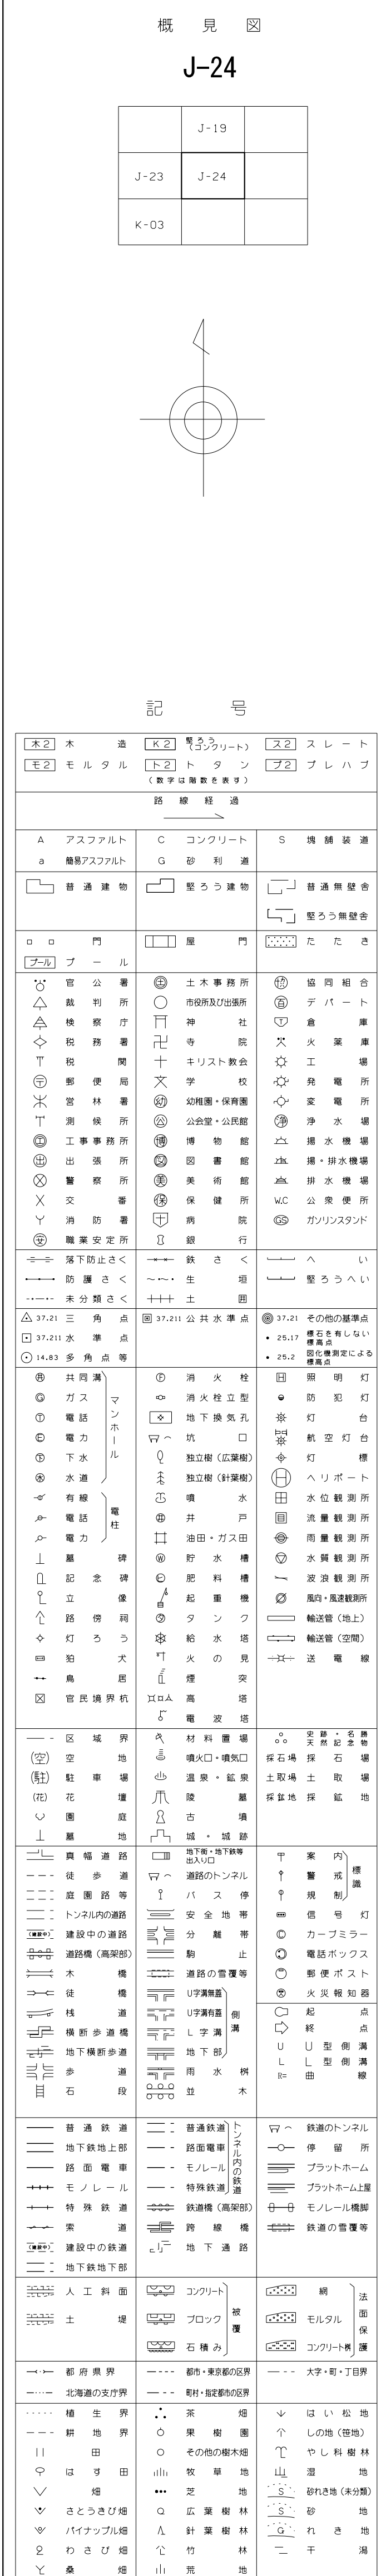

J-24