

L-01


長岡京市道路台帳平面図

G-21

櫻 草

1-0

F-25	G-21	G-22
	L-D1	

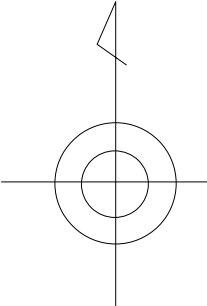

22 49


[illegible]

L-0:

測 図 平成22年 3月 平成22年 3月23日 測
平成28年 3月31日 測

座 標 系	第VI
等高線間隔	1 m

1 : 5 0

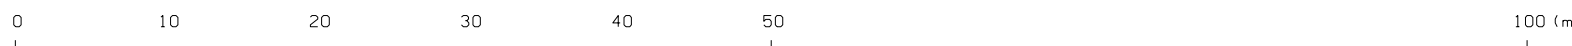

計画機関 京都府長岡京市
作業機関 △朝日航洋株式会社