

第45号議案

長岡京市新庁舎等建設工事請負契約の変更（第4回）について

長岡京市新庁舎等建設工事の請負契約を次のとおり変更することについて、議会の議決を求める。

令和4年6月7日提出

長岡京市長 中小路 健 吾

工 事 名	長岡京市新庁舎等建設工事	
請負金額	変更前	8,798,900,000円
	変更後	9,095,900,000円
請 負 人	京都市下京区四条通柳馬場西入立売中之町99 四条SETビル5階 戸田建設株式会社 京滋総合営業所 所長 水 城 英 勝	

(提案理由)

長岡京市新庁舎等建設工事において、太陽光発電パネルの追加設置、将来更新費用抑制のための変更及び安全や利便性の向上のための変更等を行う必要があるので提案する。

(参考)

1 工事場所

長岡京市開田1丁目地内

2 変更工事概要

- ・太陽光発電パネルの追加設置
- ・屋上設備機器の効率的な更新のためのレイアウト変更
- ・コンクリート壁保護塗料の長期メンテナンスフリー仕様への変更
- ・外周落下防止対策の変更等

3 変更請負代金

請負金額 8,798,900,000円

変更請負金額 9,095,900,000円


(297,000,000円の増額)

4 工期

変更なし

【主な変更概要】

- ①太陽光発電パネルの追加設置
- ②屋上設備機器の効率的な更新のためのレイアウト変更
- ③コンクリート壁保護塗料の長期メンテナンスフリー仕様への変更
- ④外周落下防止対策の変更等

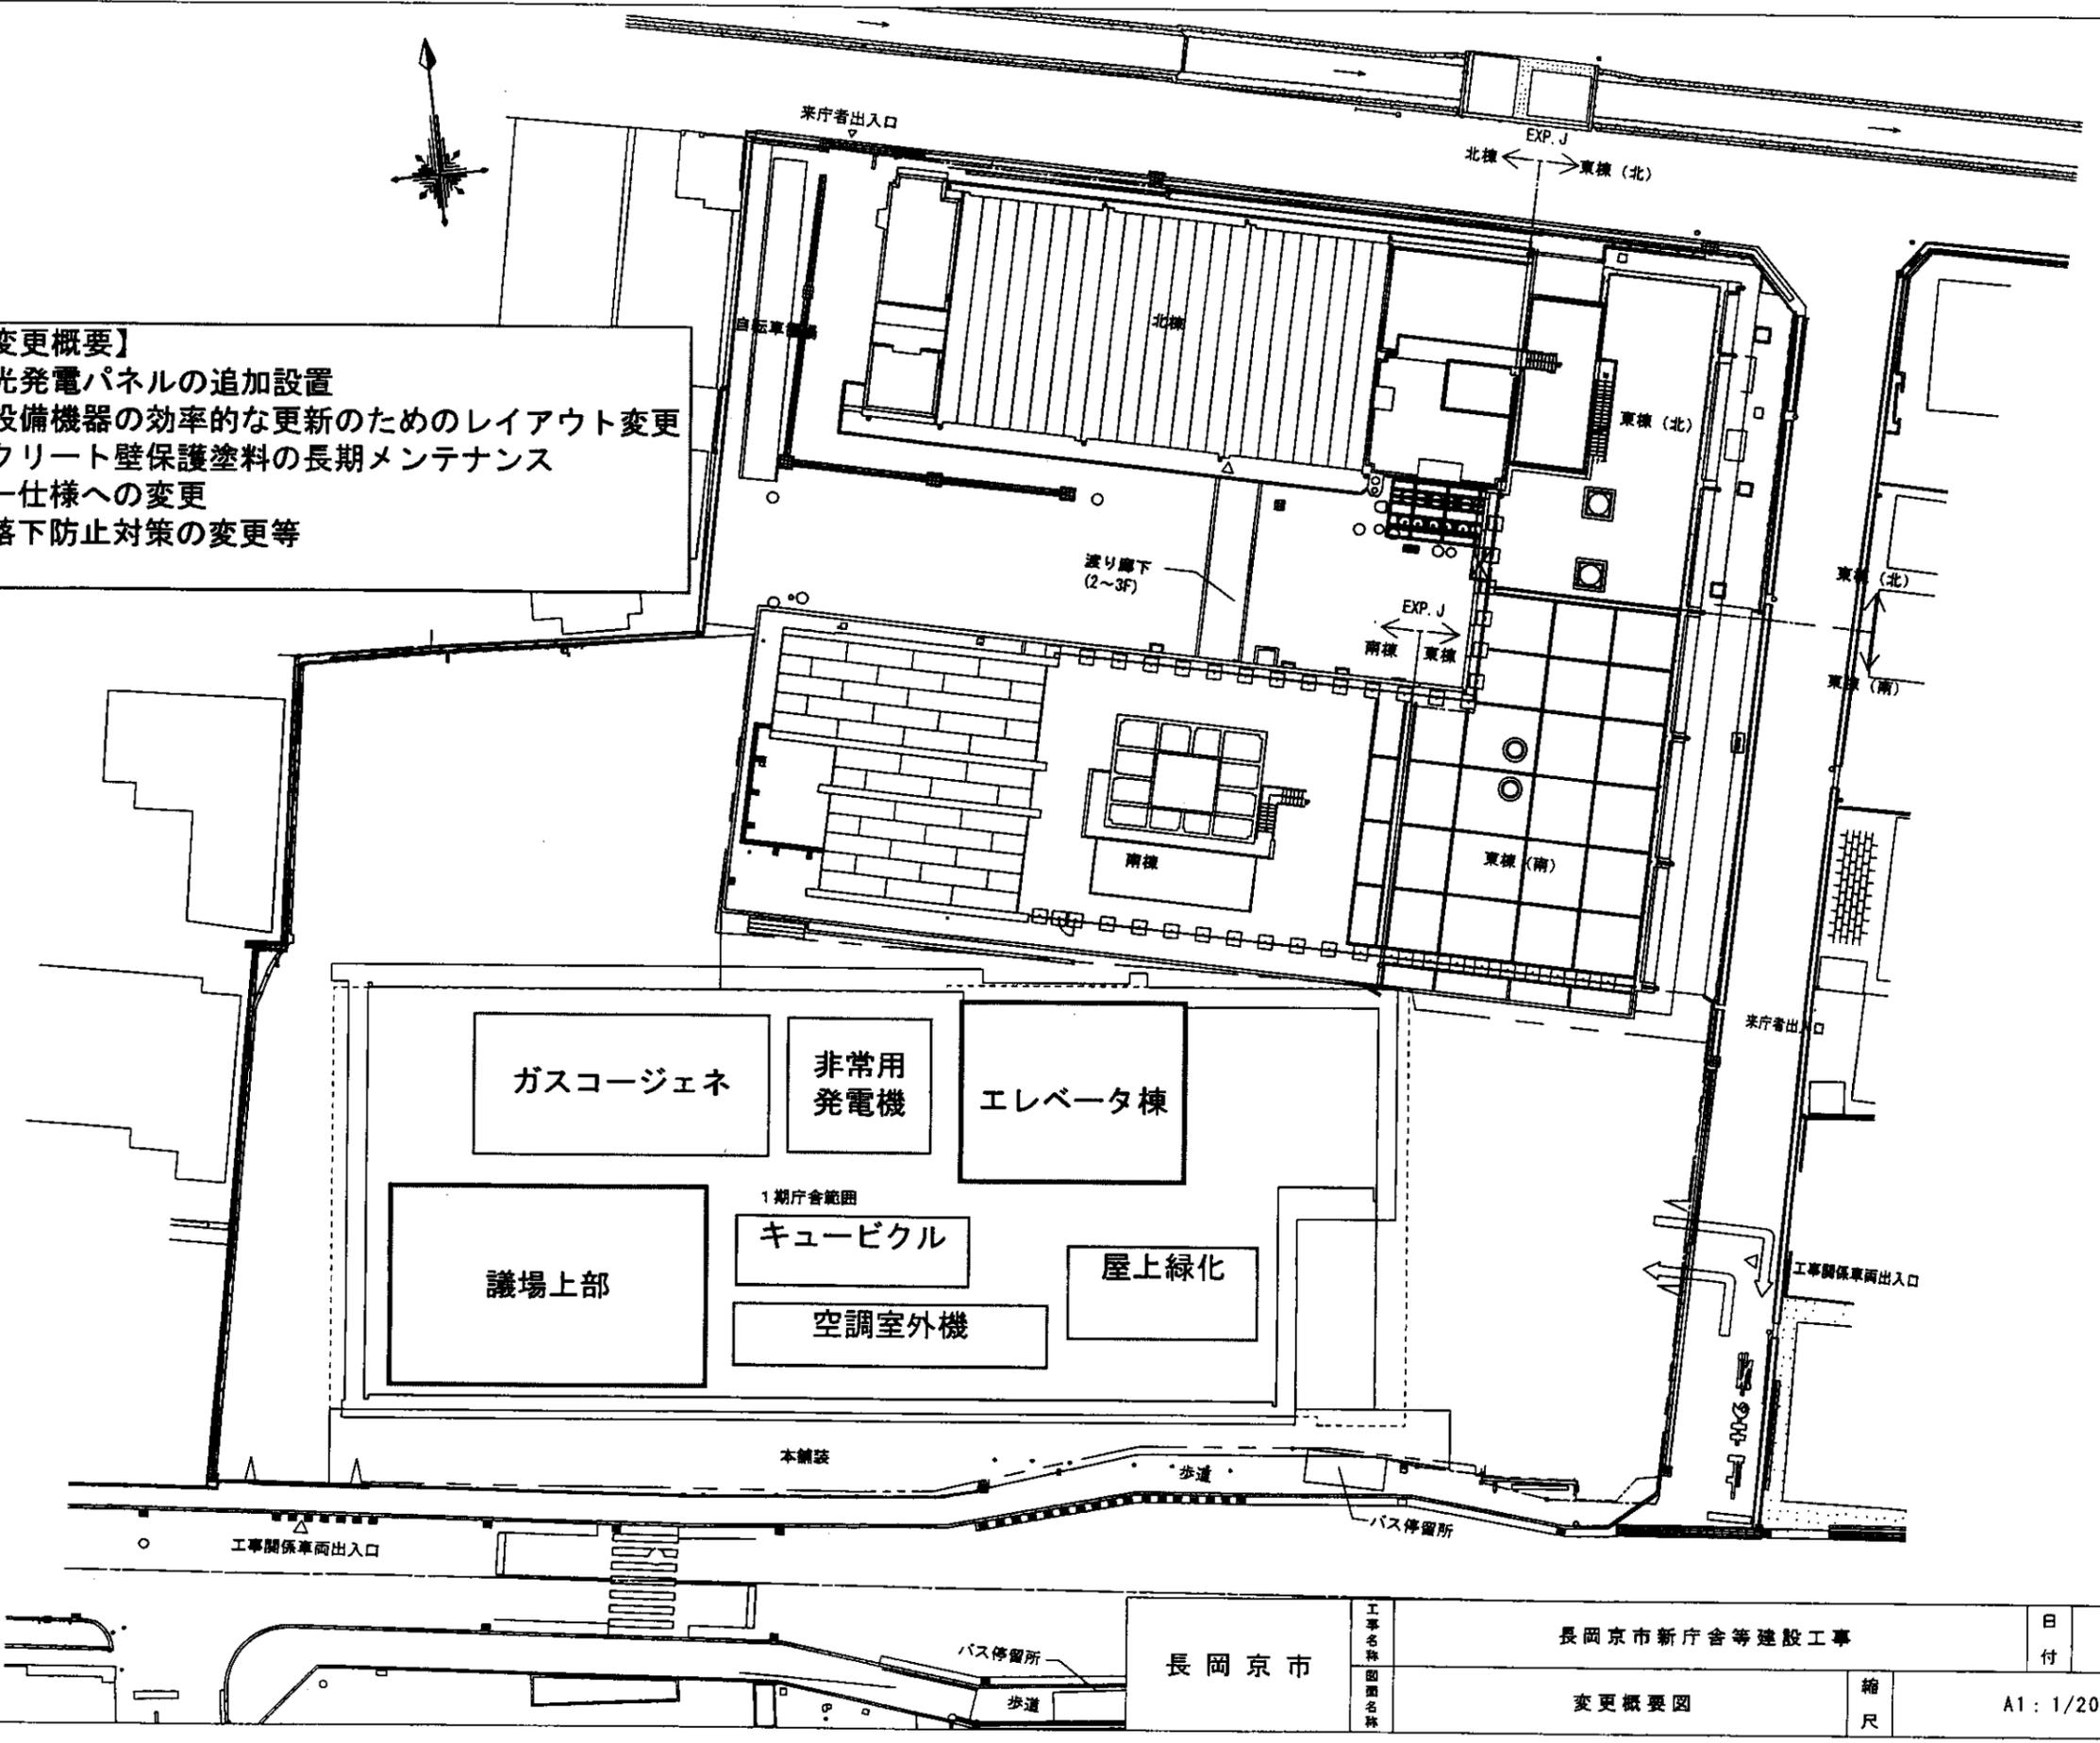

長岡京市	工事名称	長岡京市新庁舎等建設工事	日付	図面番号 1
	図面名称	変更概要図	縮尺	