

第 5 2 号議案

長岡第四小学校再整備工事請負契約について

長岡第四小学校再整備工事の請負契約を次のとおり締結することについて、議会の議決を求める。

令和 4 年 6 月 2 2 日 提出

長岡京市長 中小路 健 吾

工 事 名	長岡第四小学校再整備工事
請 負 金 額	4, 1 3 6, 0 0 0, 0 0 0 円
請 負 人	大鉄・山下特定建設工事共同企業体 代表者 京都市下京区油小路通塩小路下ル 東油小路町 5 3 3 番地 6 大鉄工業株式会社 京都支店 執行役員支店長 官 本 三 平

(提案理由)

長岡第四小学校再整備工事のため、請負契約を締結する必要があるので提案する。

(参考)

1 工事場所

長岡京市友岡 1 丁目地内

2 工事概要

校舎建設工事

体育館建設工事

外構工事

解体工事

3 しゅん工期限

令和 8 年 3 月 1 7 日

4 契約方法

一般競争入札

5 参加業者

浅沼組・大栄建設特定建設工事共同企業体

大鉄・山下特定建設工事共同企業体

6 その他

別紙のとおり

長岡第四小学校再整備工事の概要

工事概要

1 建築工事

- 校舎建設工事（ＲＣ造４階建、延床面積 6, 937 m²）
 - ・給食室（延床面積 351 m²）
 - ・屋上プール（25 m×5コース＋低学年用）
 - ・昇降機（15人乗）
 - ・放課後児童クラブ（延床面積 389 m²、130人対応）等
- 体育館建設工事（ＲＣ造２階建、延床面積 1, 556 m²）
 - ・地域事務室
 - ・屋外・屋内多機能トイレ
 - ・防災倉庫等
- 外構工事
 - ・グラウンド、夜間照明、防球ネット、倉庫等
- 解体工事
 - ・既存校舎（ＲＣ造４階建、延床面積 4, 495 m²）
 - ・既存体育館（鉄骨造平屋建、延床面積 603 m²）等

2 電気設備工事

- ・上記に伴う電気設備工事一式

3 機械設備工事


- ・上記に伴う機械設備工事一式


入札結果報告書

工 事 名	(工事番号 02-10003) 長岡第四小学校再整備工事			
工 事 場 所	長岡京市友岡1丁目地内			
	税 込 価 格	入札書比較価格	入札執行日時	令和4年5月23日 午前 10時 00分
設 計 額	—	—	入札執行場所	電子入札
予 定 価 格	¥4,680,500,000	¥4,255,000,000	執 行 者	契約課長
調査基準価格	¥4,306,060,000	¥3,914,600,000	立 会 者	
失格基準価格	¥3,277,242,830	¥2,979,311,664	予 定 工 期	議会議決日の翌開庁日から令和8年3月17日
—	—	—		
判 定	落札		落 札 業 者	大鉄・山下特定建設工事共同企業体
落 札 額	入札比較価格	¥3,760,000,000	契 約 予 定 額	¥4,136,000,000


[illegible]

保留処理	長岡京市低入札価格調査制度運用基準に基づき決定			
判定結果	判定年月日	相手方	結果	決定金額
				入札比較額 契約予定額

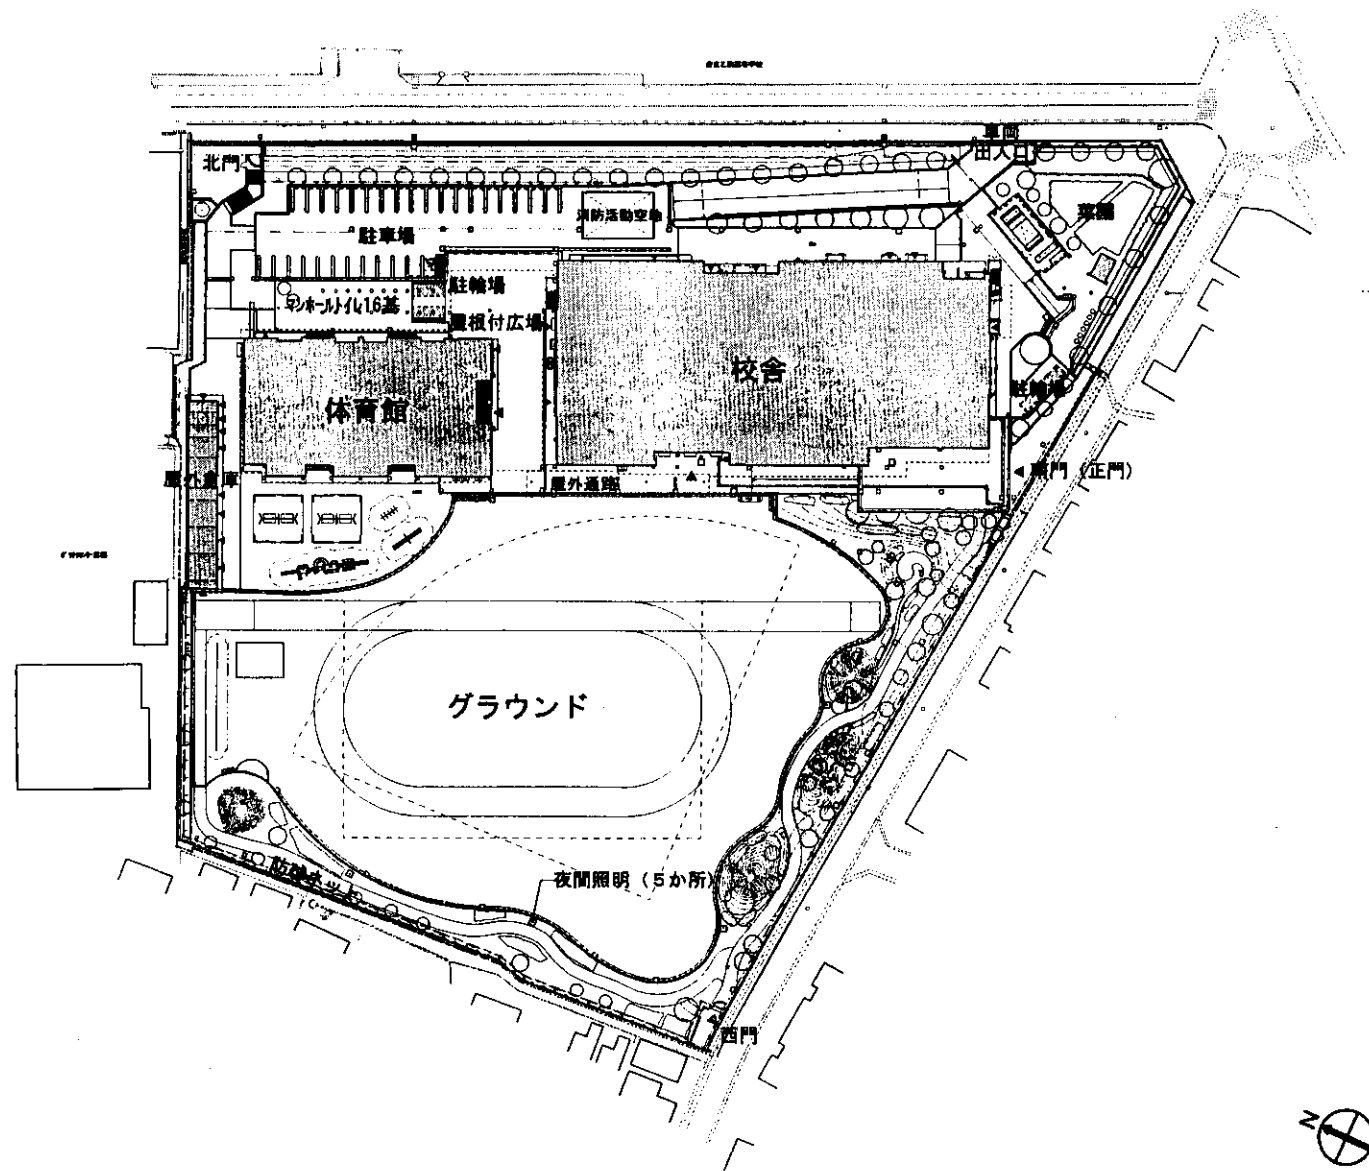


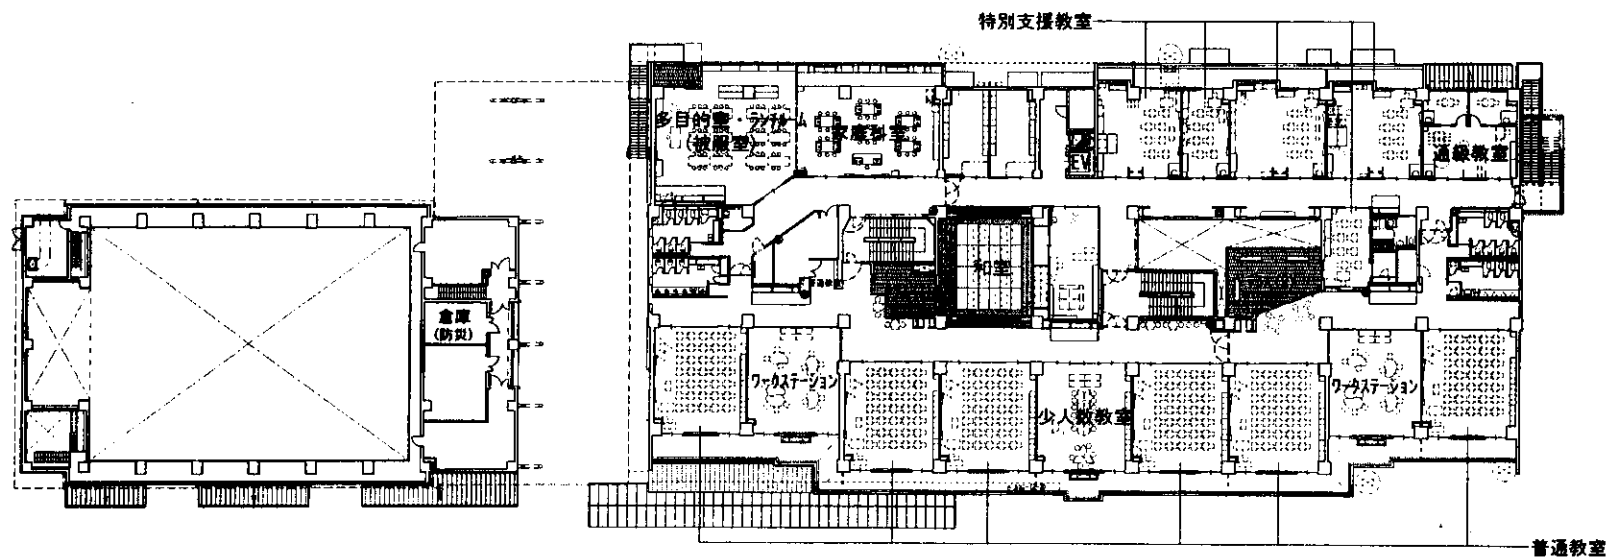


2階平面図

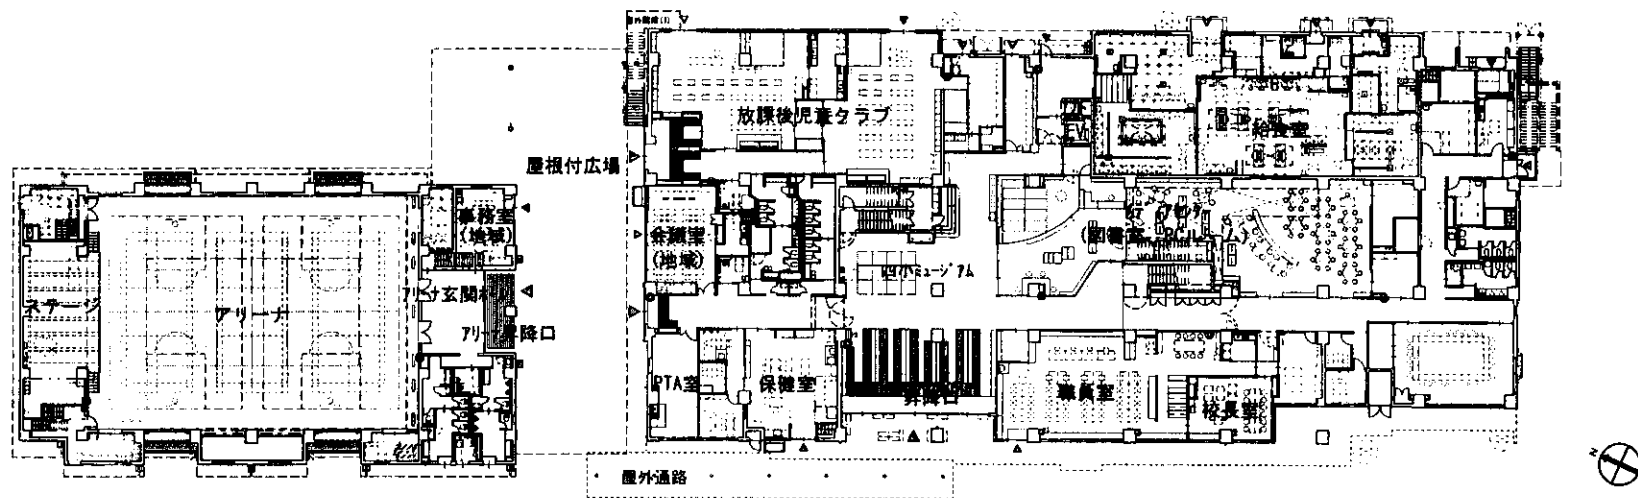


1階平面図

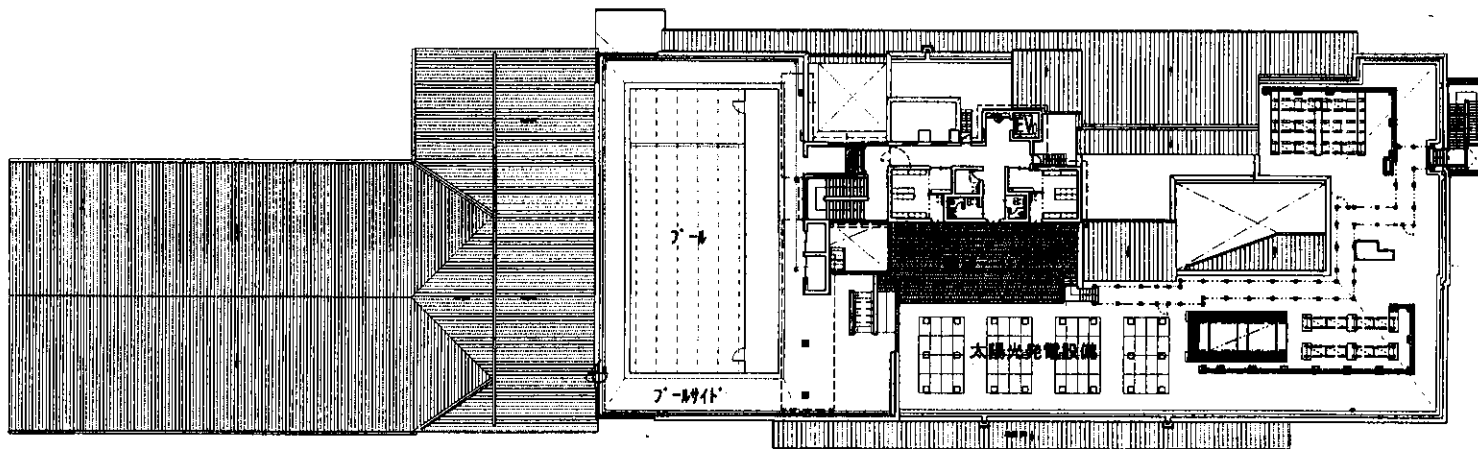

4 階平面図

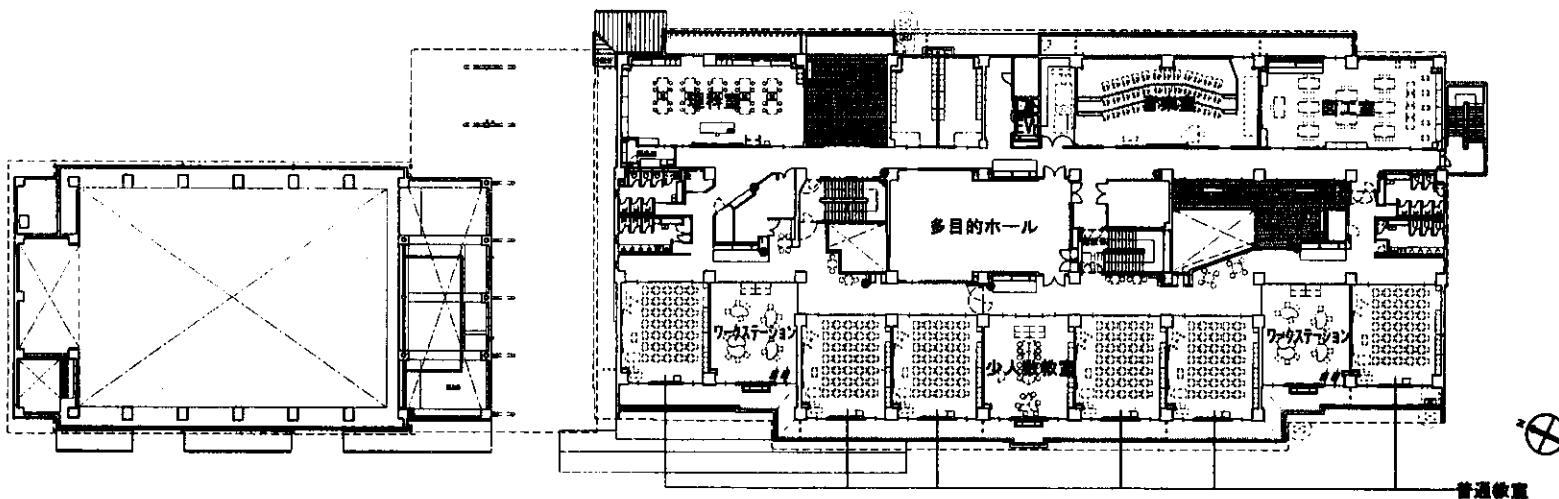


3 階平面図

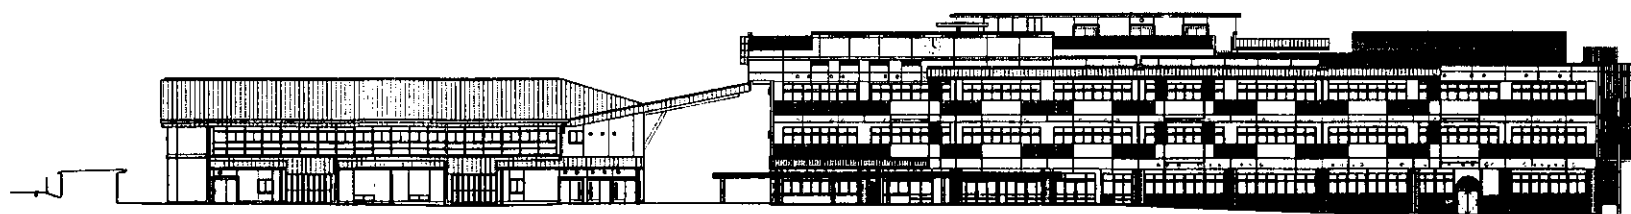



體育館


校舍

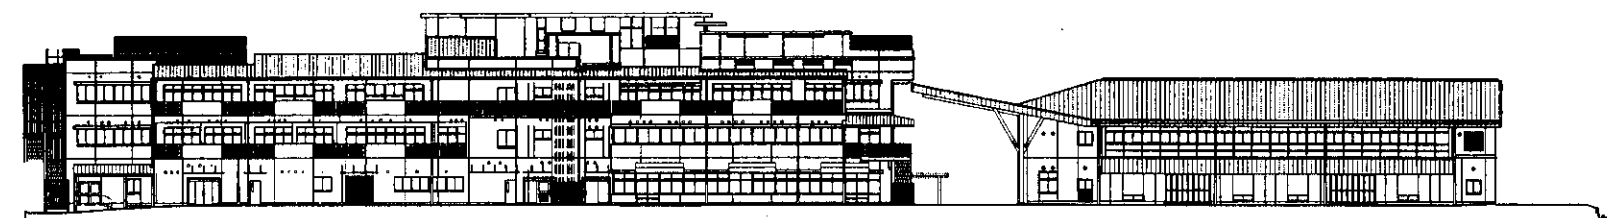

校舍

體育館

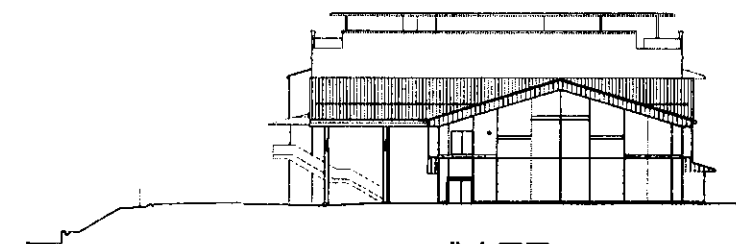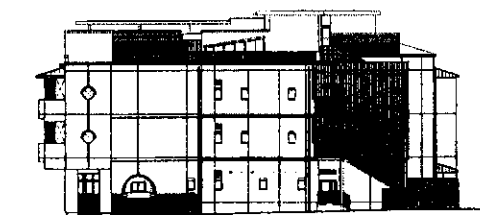

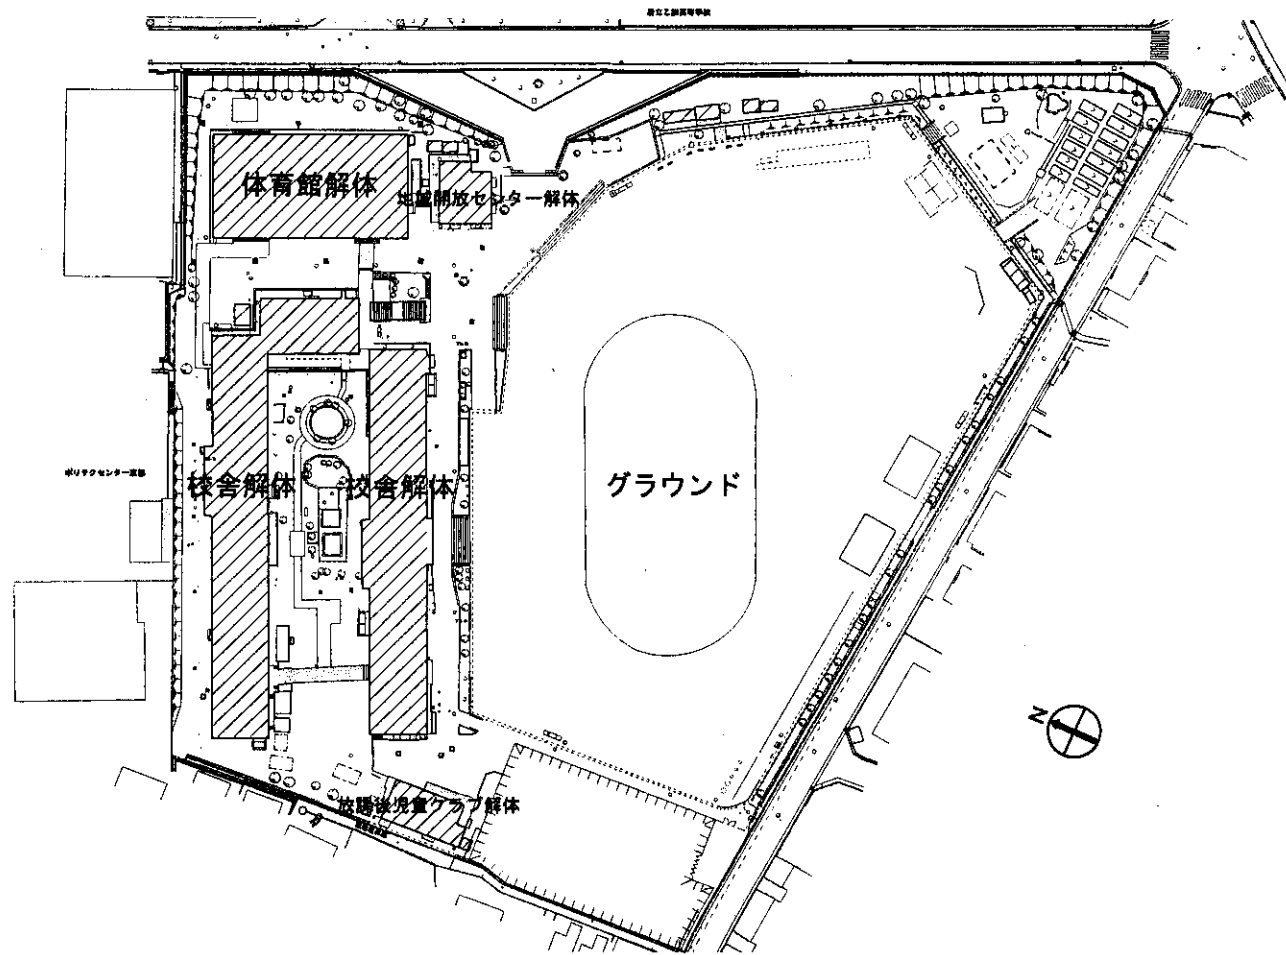

解体建物