


仮歩道切替図

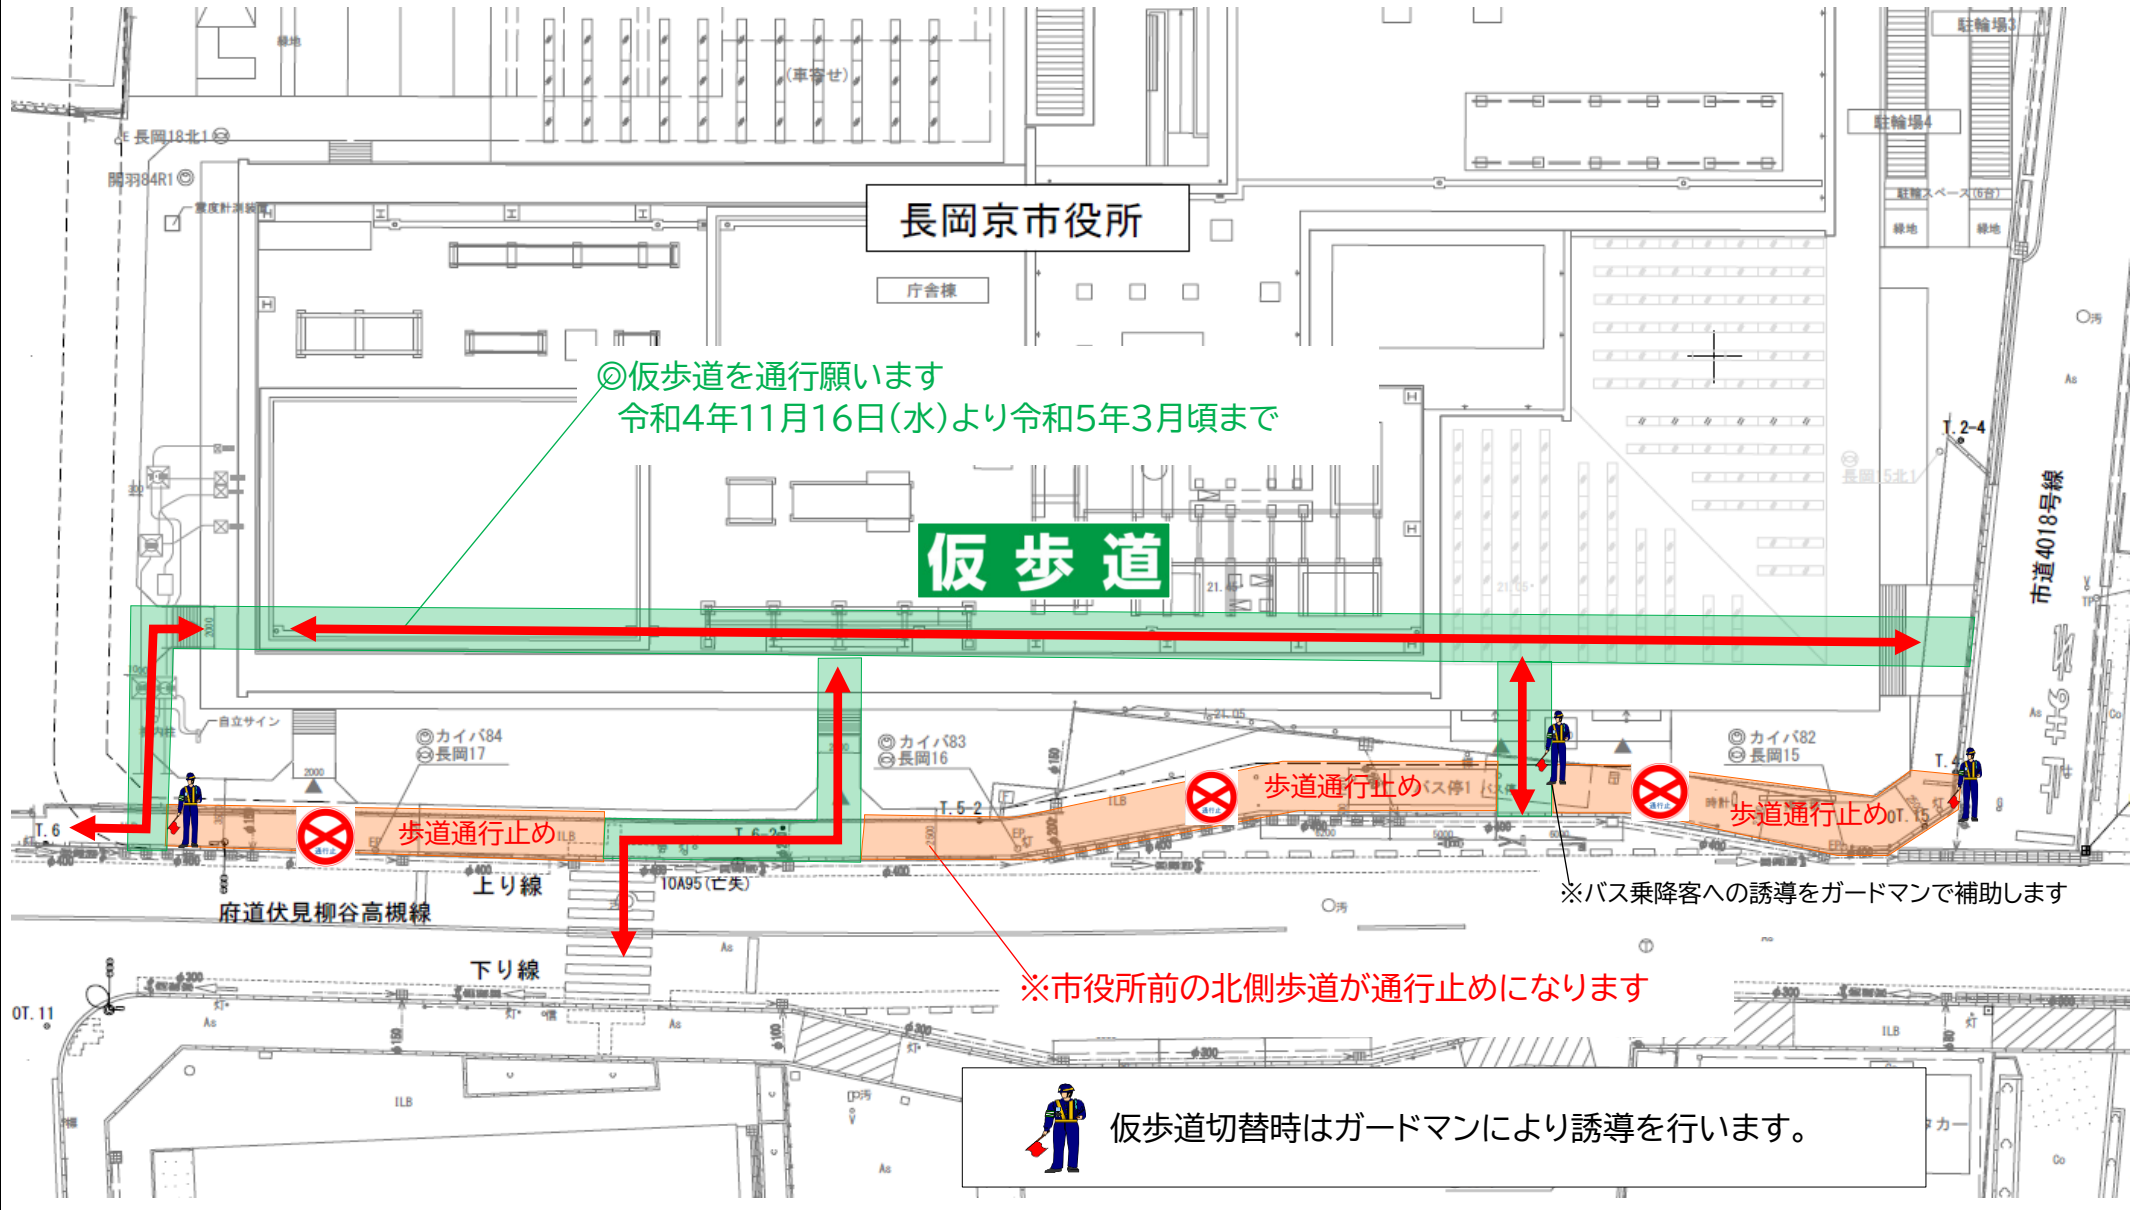

標準断面図