

第91号議案

市道の認定について

道路法（昭和27年法律第180号）第8条第1項の規定に基づき、次の路線を市道に認定したいので、同条第2項の規定により議会の議決を求める。

令和4年12月5日提出

長岡京市長 中小路 健 吾


（提案理由）

開発行為により新設された道路の路線を認定する必要があるので提案する。

市 道 路 線 認 定 調 書

整理番号	路線名	起 終 点	重要な経過地
1115	1115号線	起点 長岡京市天神三丁目201-15	—
		終点 長岡京市天神三丁目201-23	
1116	1116号線	起点 長岡京市奥海印寺野辺田17-5	—
		終点 長岡京市奥海印寺野辺田17-9	
1117	1117号線	起点 長岡京市奥海印寺八戸木16-5	—
		終点 長岡京市奥海印寺八戸木11-2 地先	
2210	2210号線	起点 長岡京市花山一丁目11-15	—
		終点 長岡京市花山一丁目11-14	
2211	2211号線	起点 長岡京市奥海印寺駿河田9-3	—
		終点 長岡京市奥海印寺駿河田9-9	
2212	2212号線	起点 長岡京市金ヶ原芝5	—
		終点 長岡京市金ヶ原芝1-3	
2213	2213号線	起点 長岡京市金ヶ原勝坂6-1 地先	—
		終点 長岡京市金ヶ原勝坂4-8	
2214	2214号線	起点 長岡京市下海印寺西山田14-9	—
		終点 長岡京市下海印寺西山田14-17	
3328	3328号線	起点 長岡京市今里更ノ町43-1 地先	—
		終点 長岡京市今里更ノ町32-25	
3329	3329号線	起点 長岡京市今里彦林31-17	—
		終点 長岡京市今里彦林31-21	
5169	5169号線	起点 長岡京市馬場見場走り13-8	—
		終点 長岡京市神足堂ヶ内8-4	

位置図

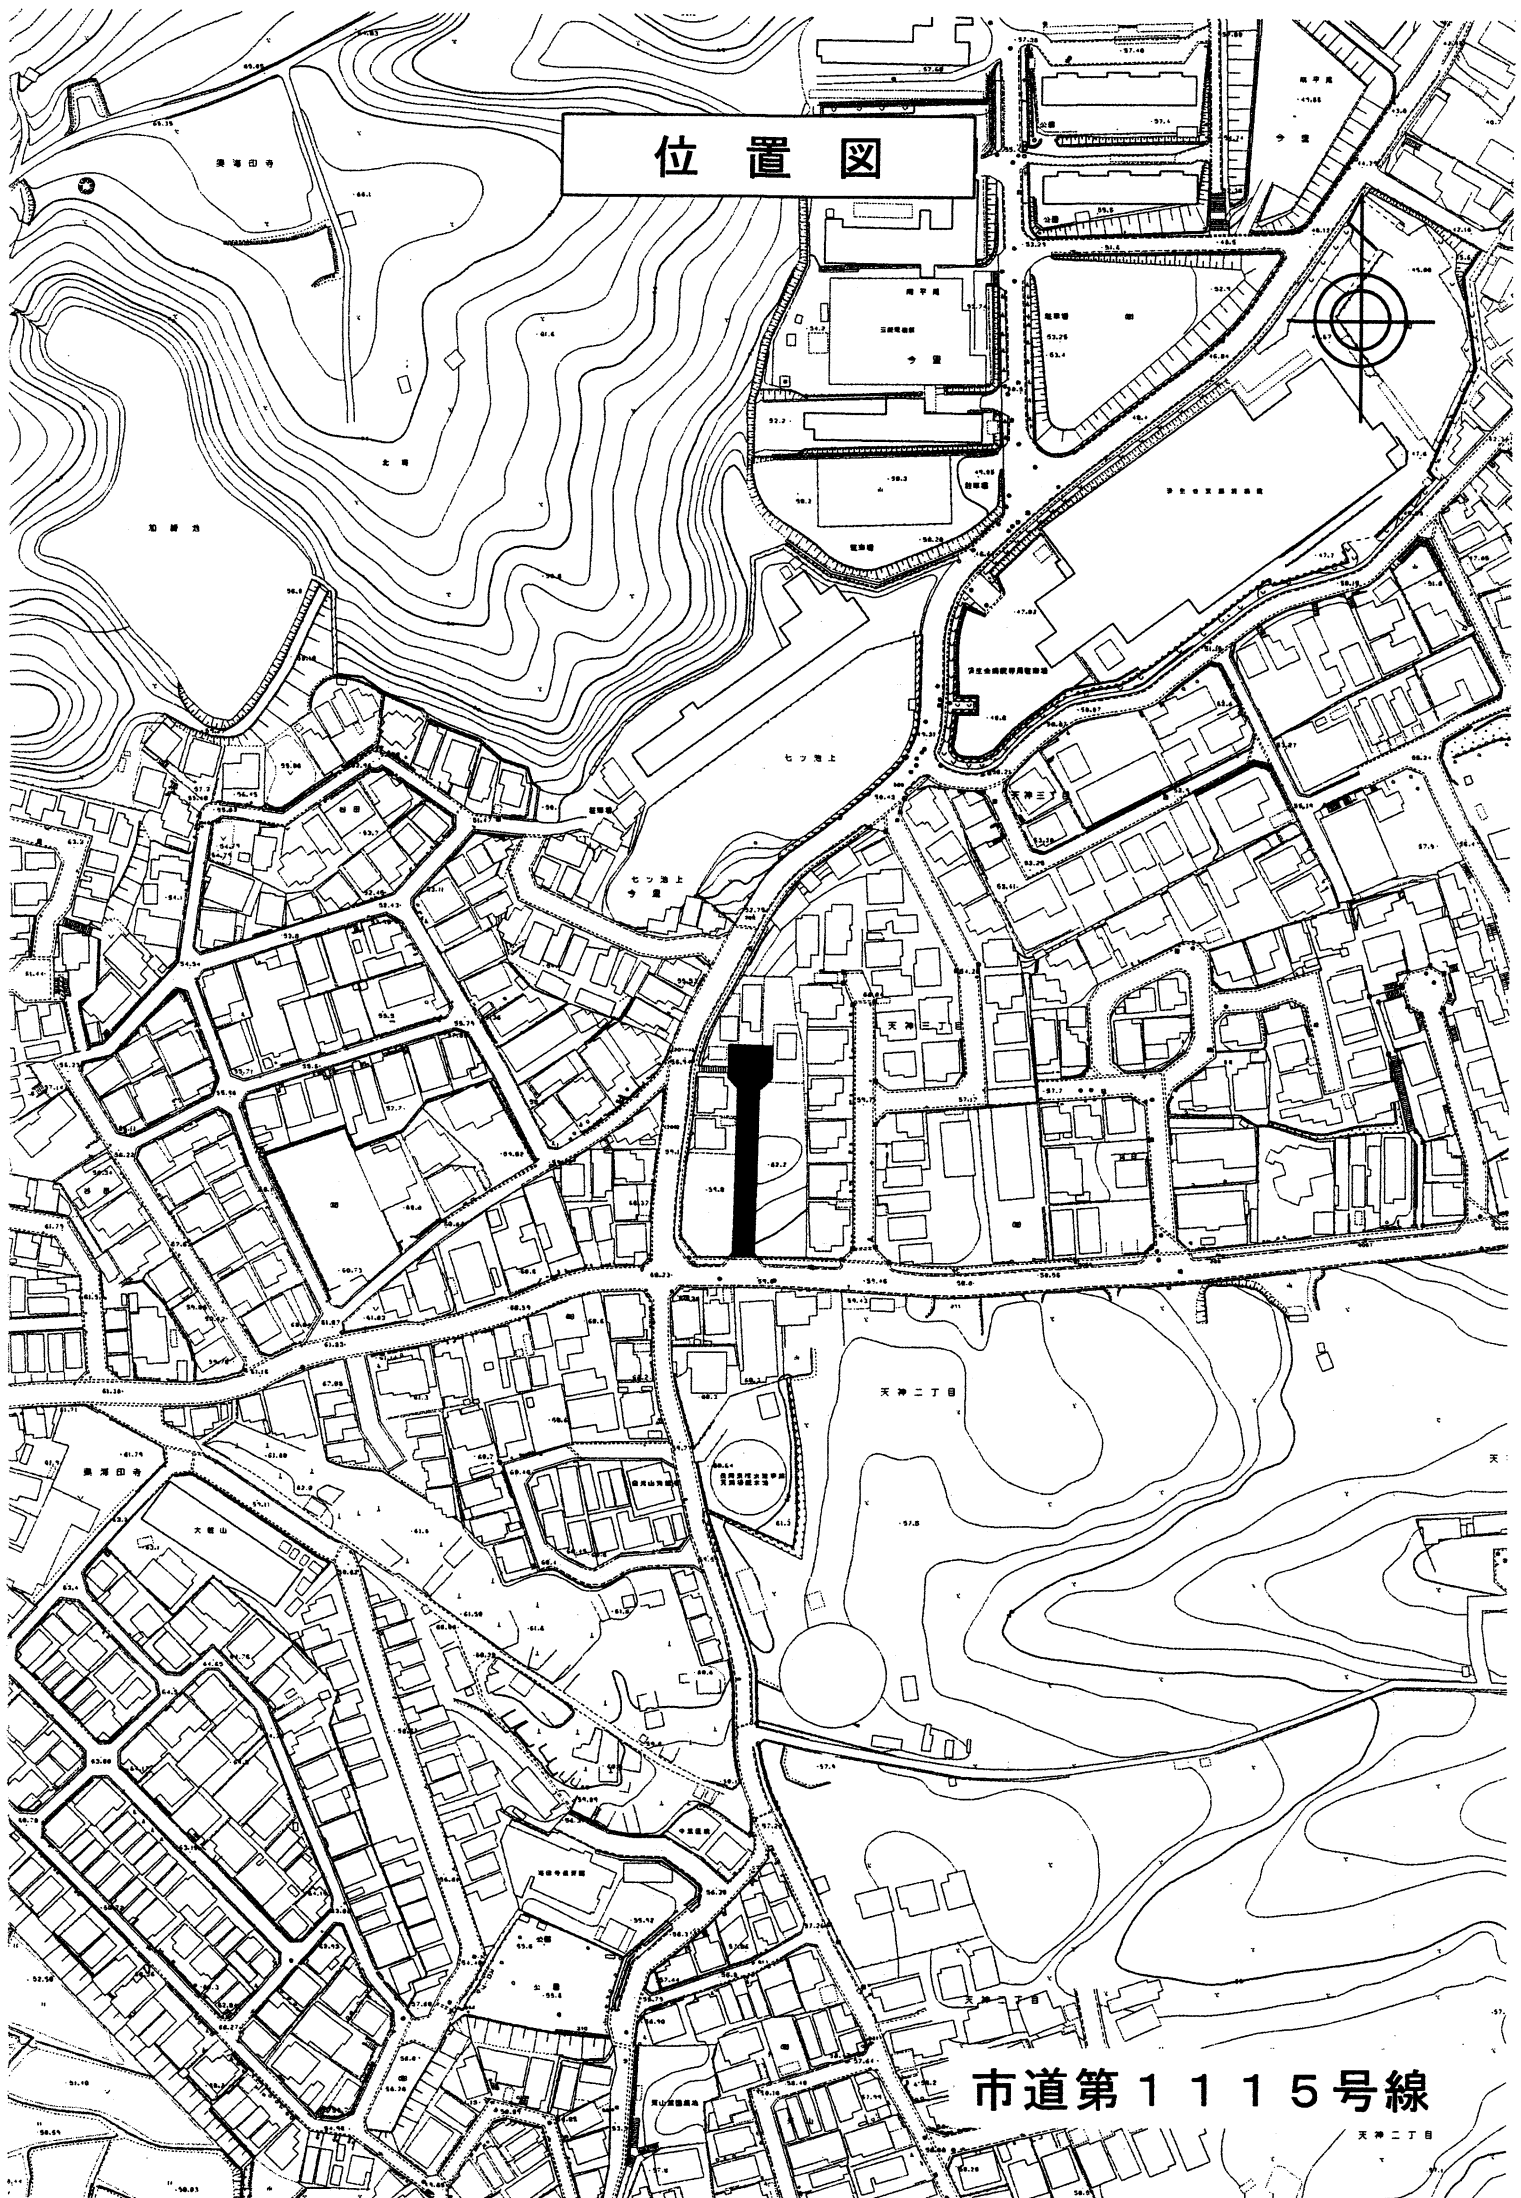


市道第1115号線

天神二丁目

平面図


七ッ池上
今里

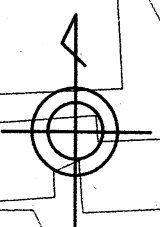


最大幅員 12.00m

最小幅員 6.00m

新規認定道路	
路線番号	市道第1115号線
延長	57.34 m
幅員	6.00~12.00 m

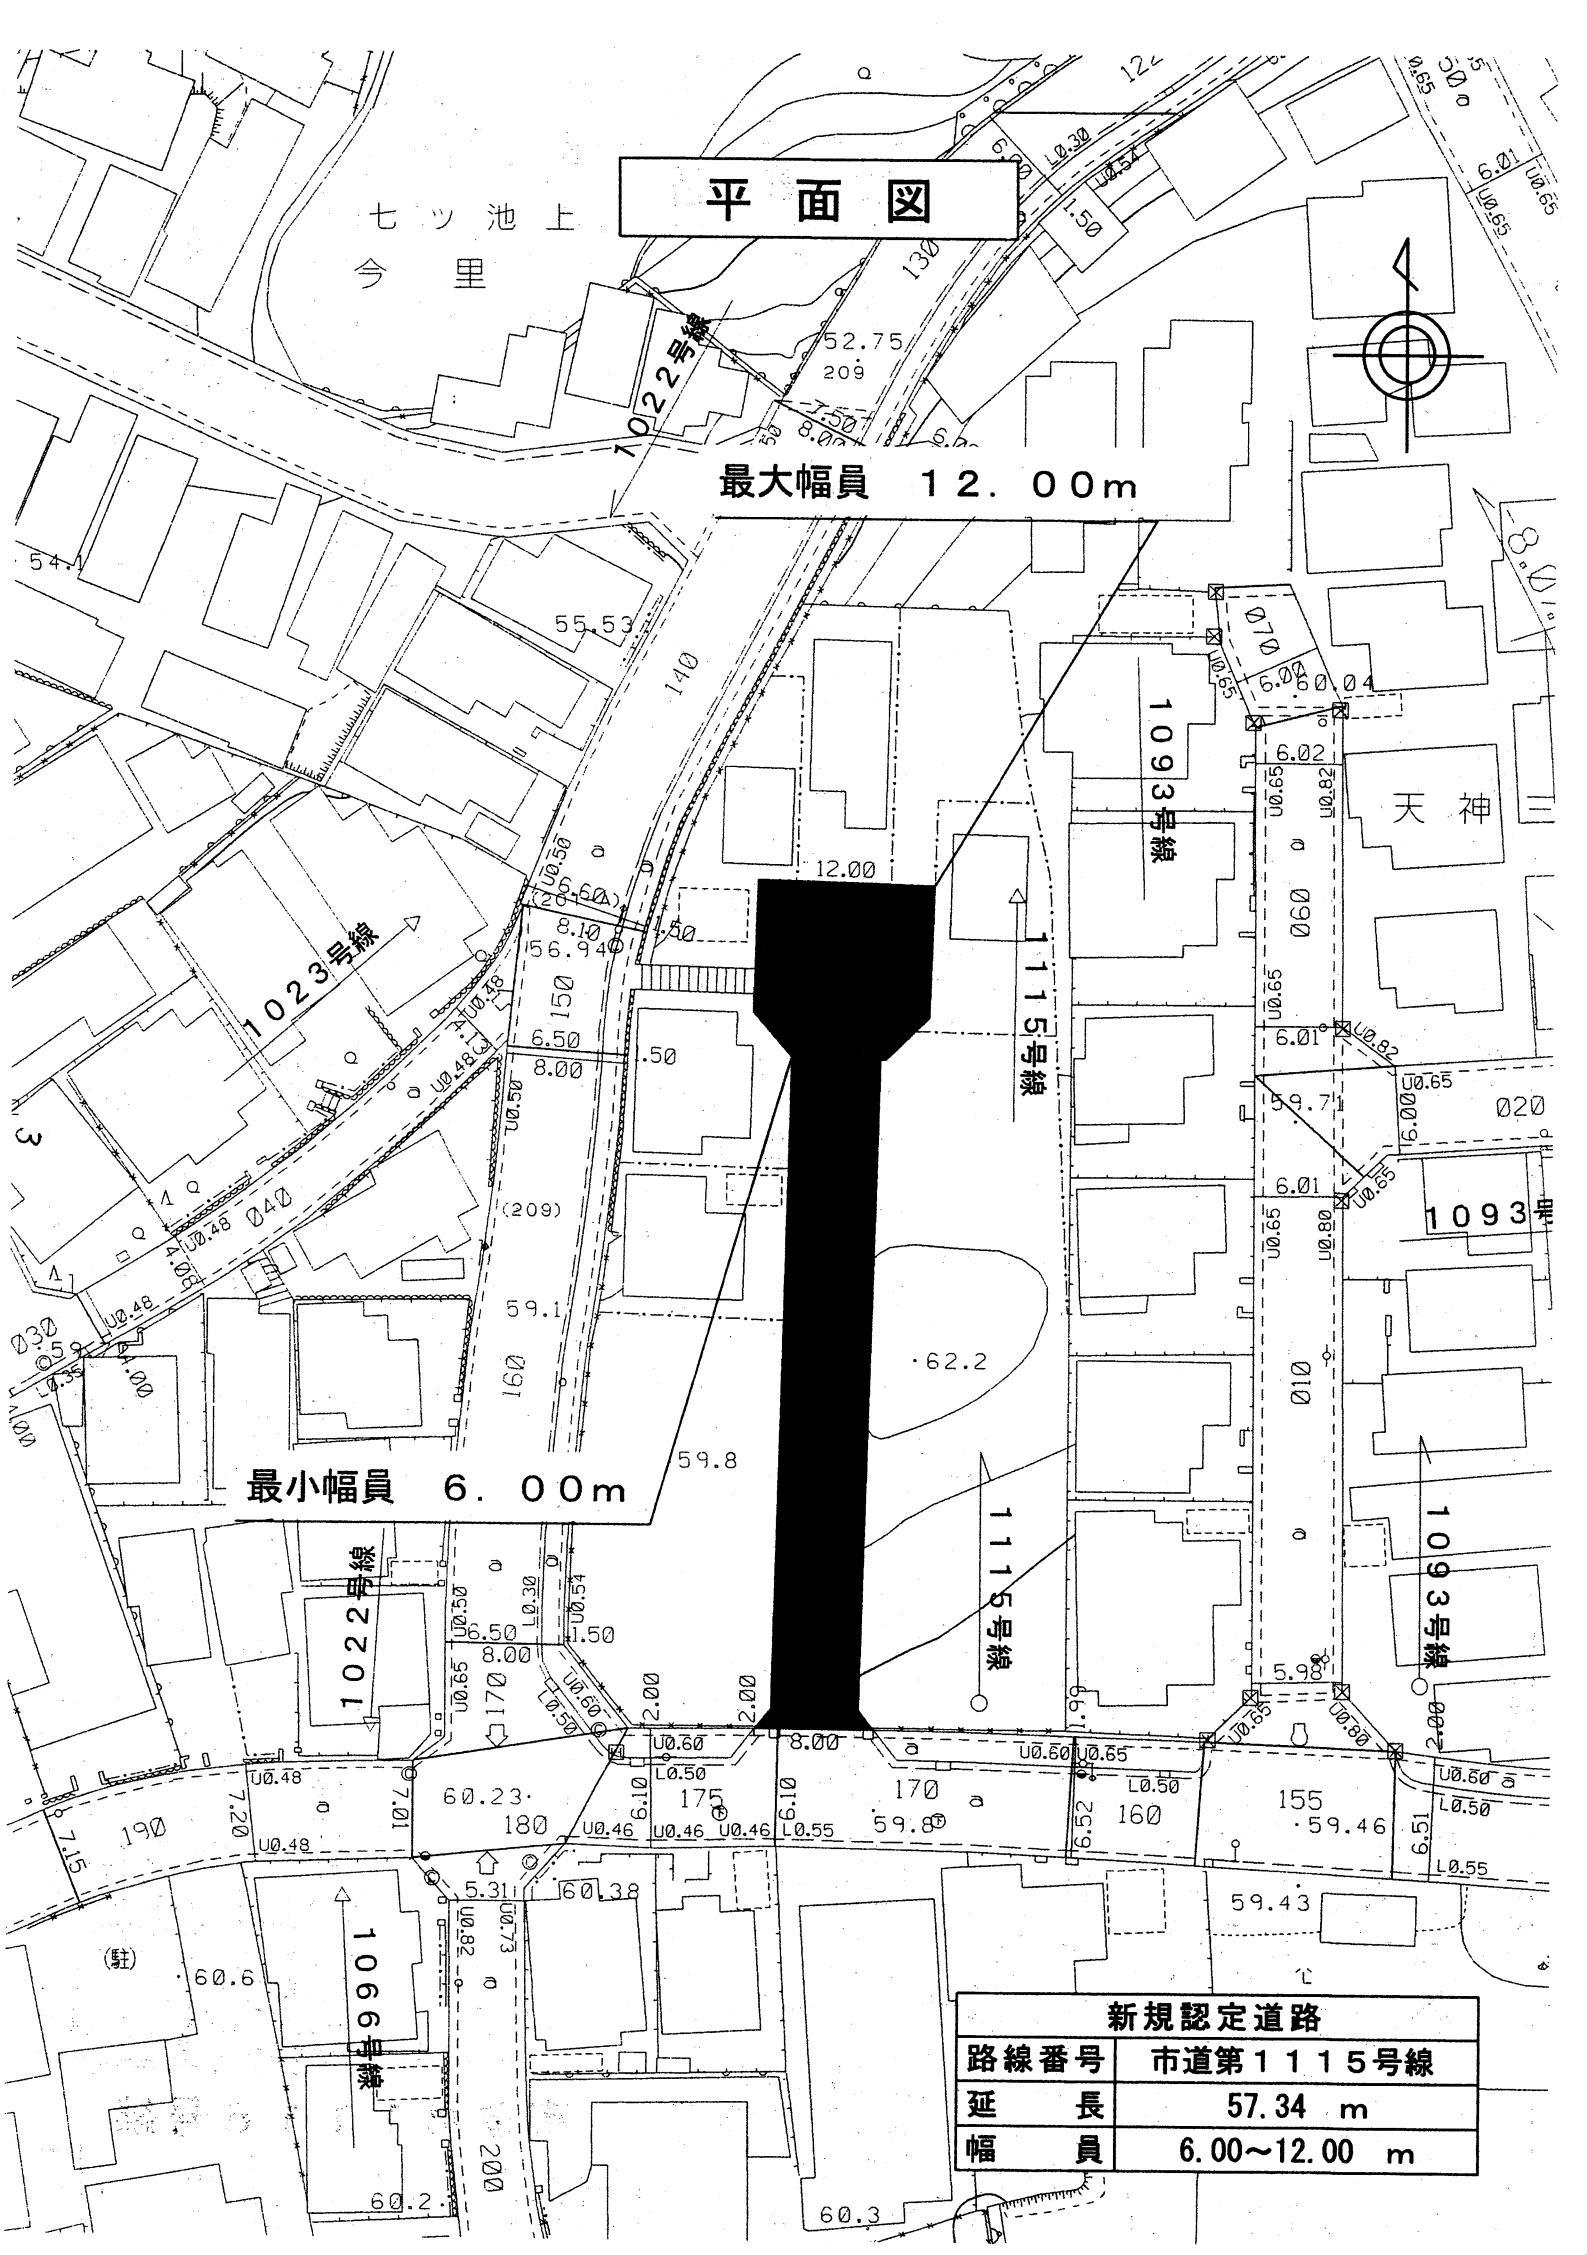

位置図

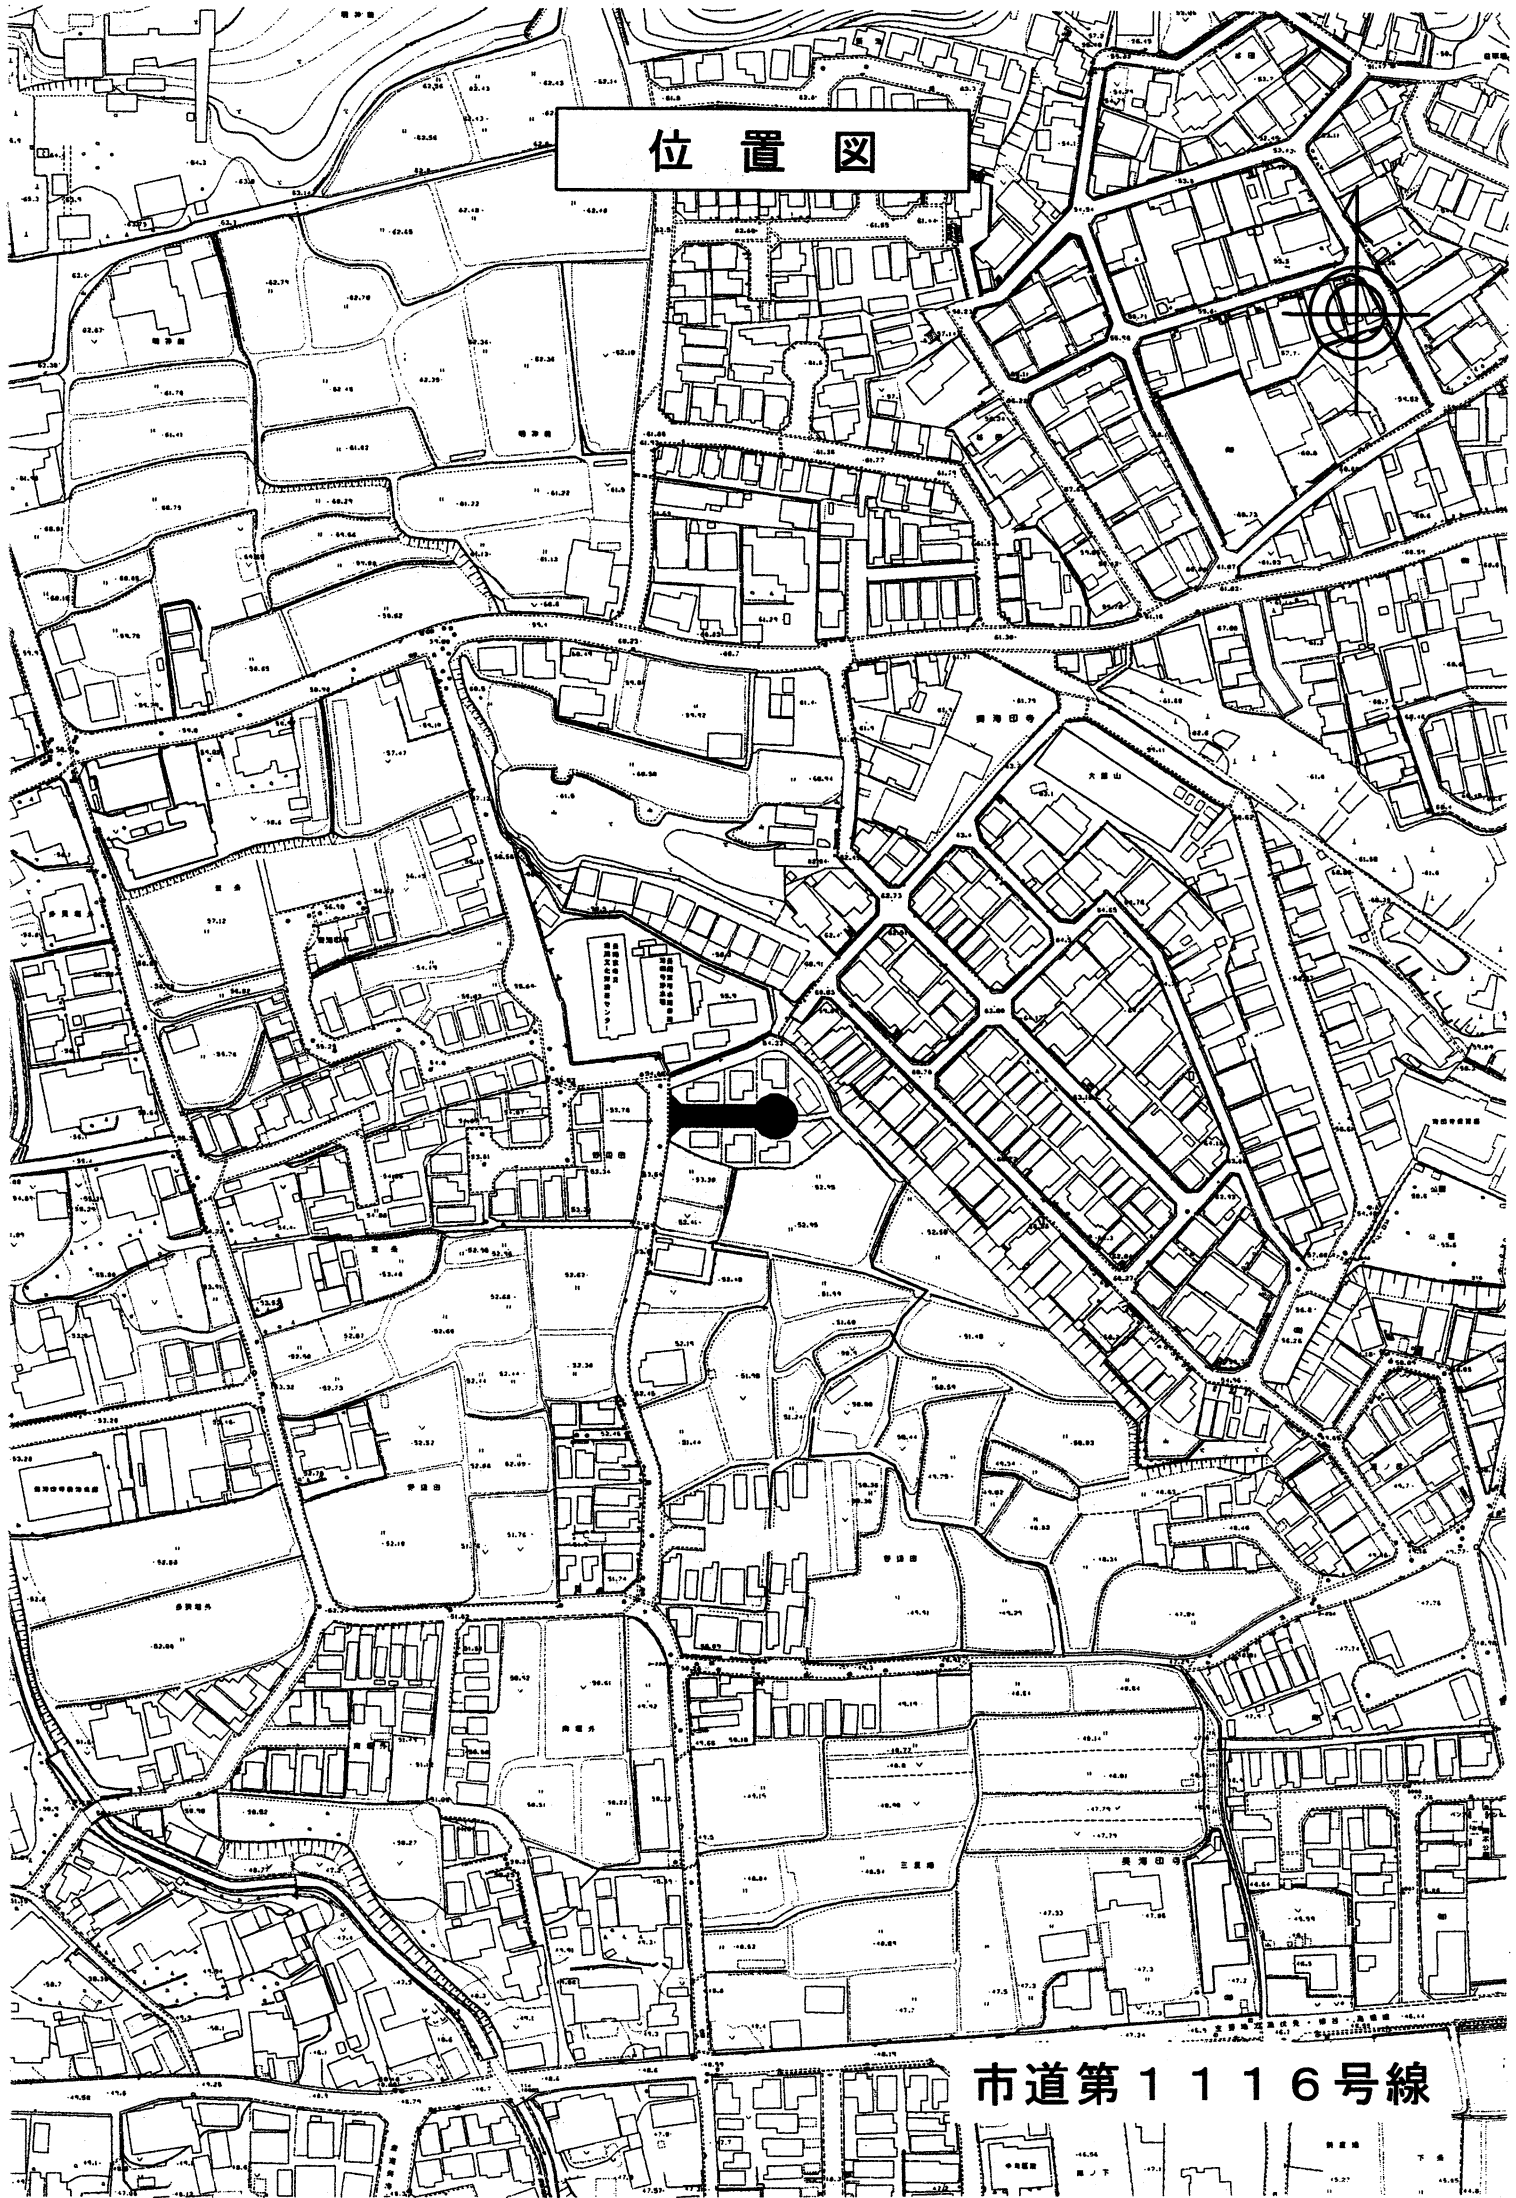

市道第1116号線

平面図

最大幅員 12.00m

最小幅員 6.00m

1116号線

1083号線

1083号線


長岡京市立
埋蔵文化財調査センター

長岡京市水道事業
海印寺浄水場

野辺田

新規認定道路

路線番号	市道第1116号線
延長	34.71 m
幅員	6.00~12.00 m

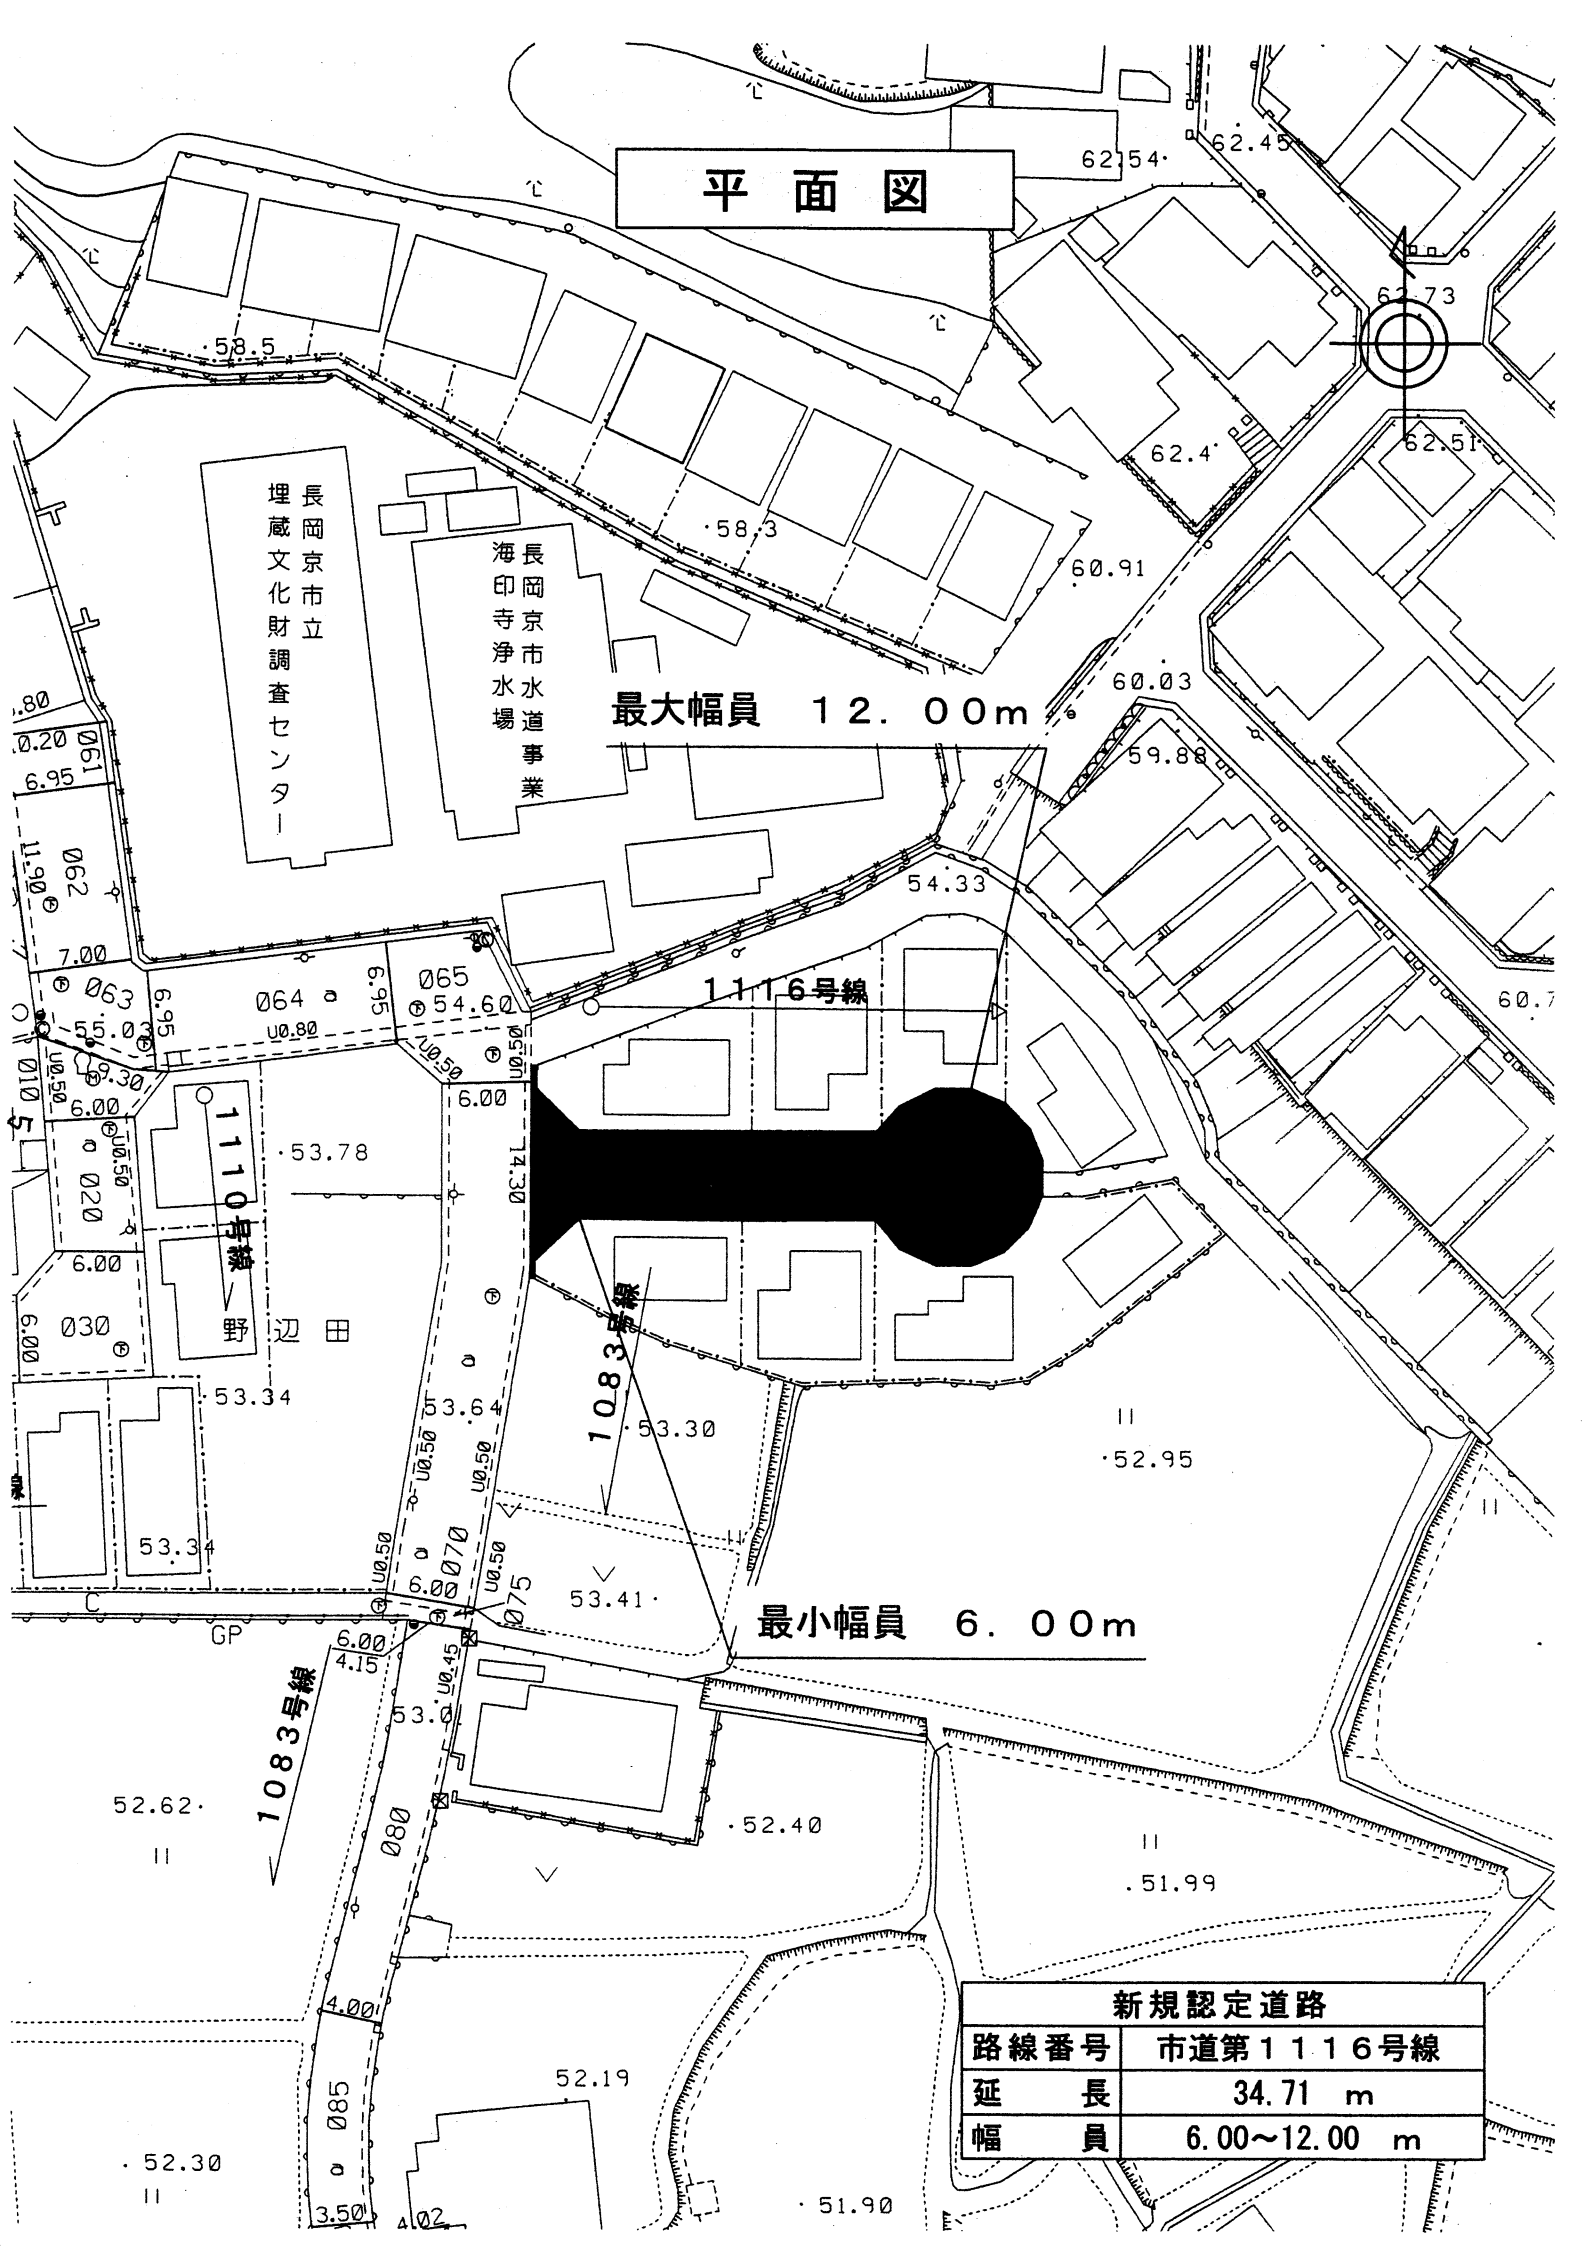

位置図



市道第1117号線


平面図

最大幅員 12.00m


最小幅員 6.00m

新規認定道路

路線番号	市道第1117号線
延長	116.95 m
幅員	6.00~12.00 m

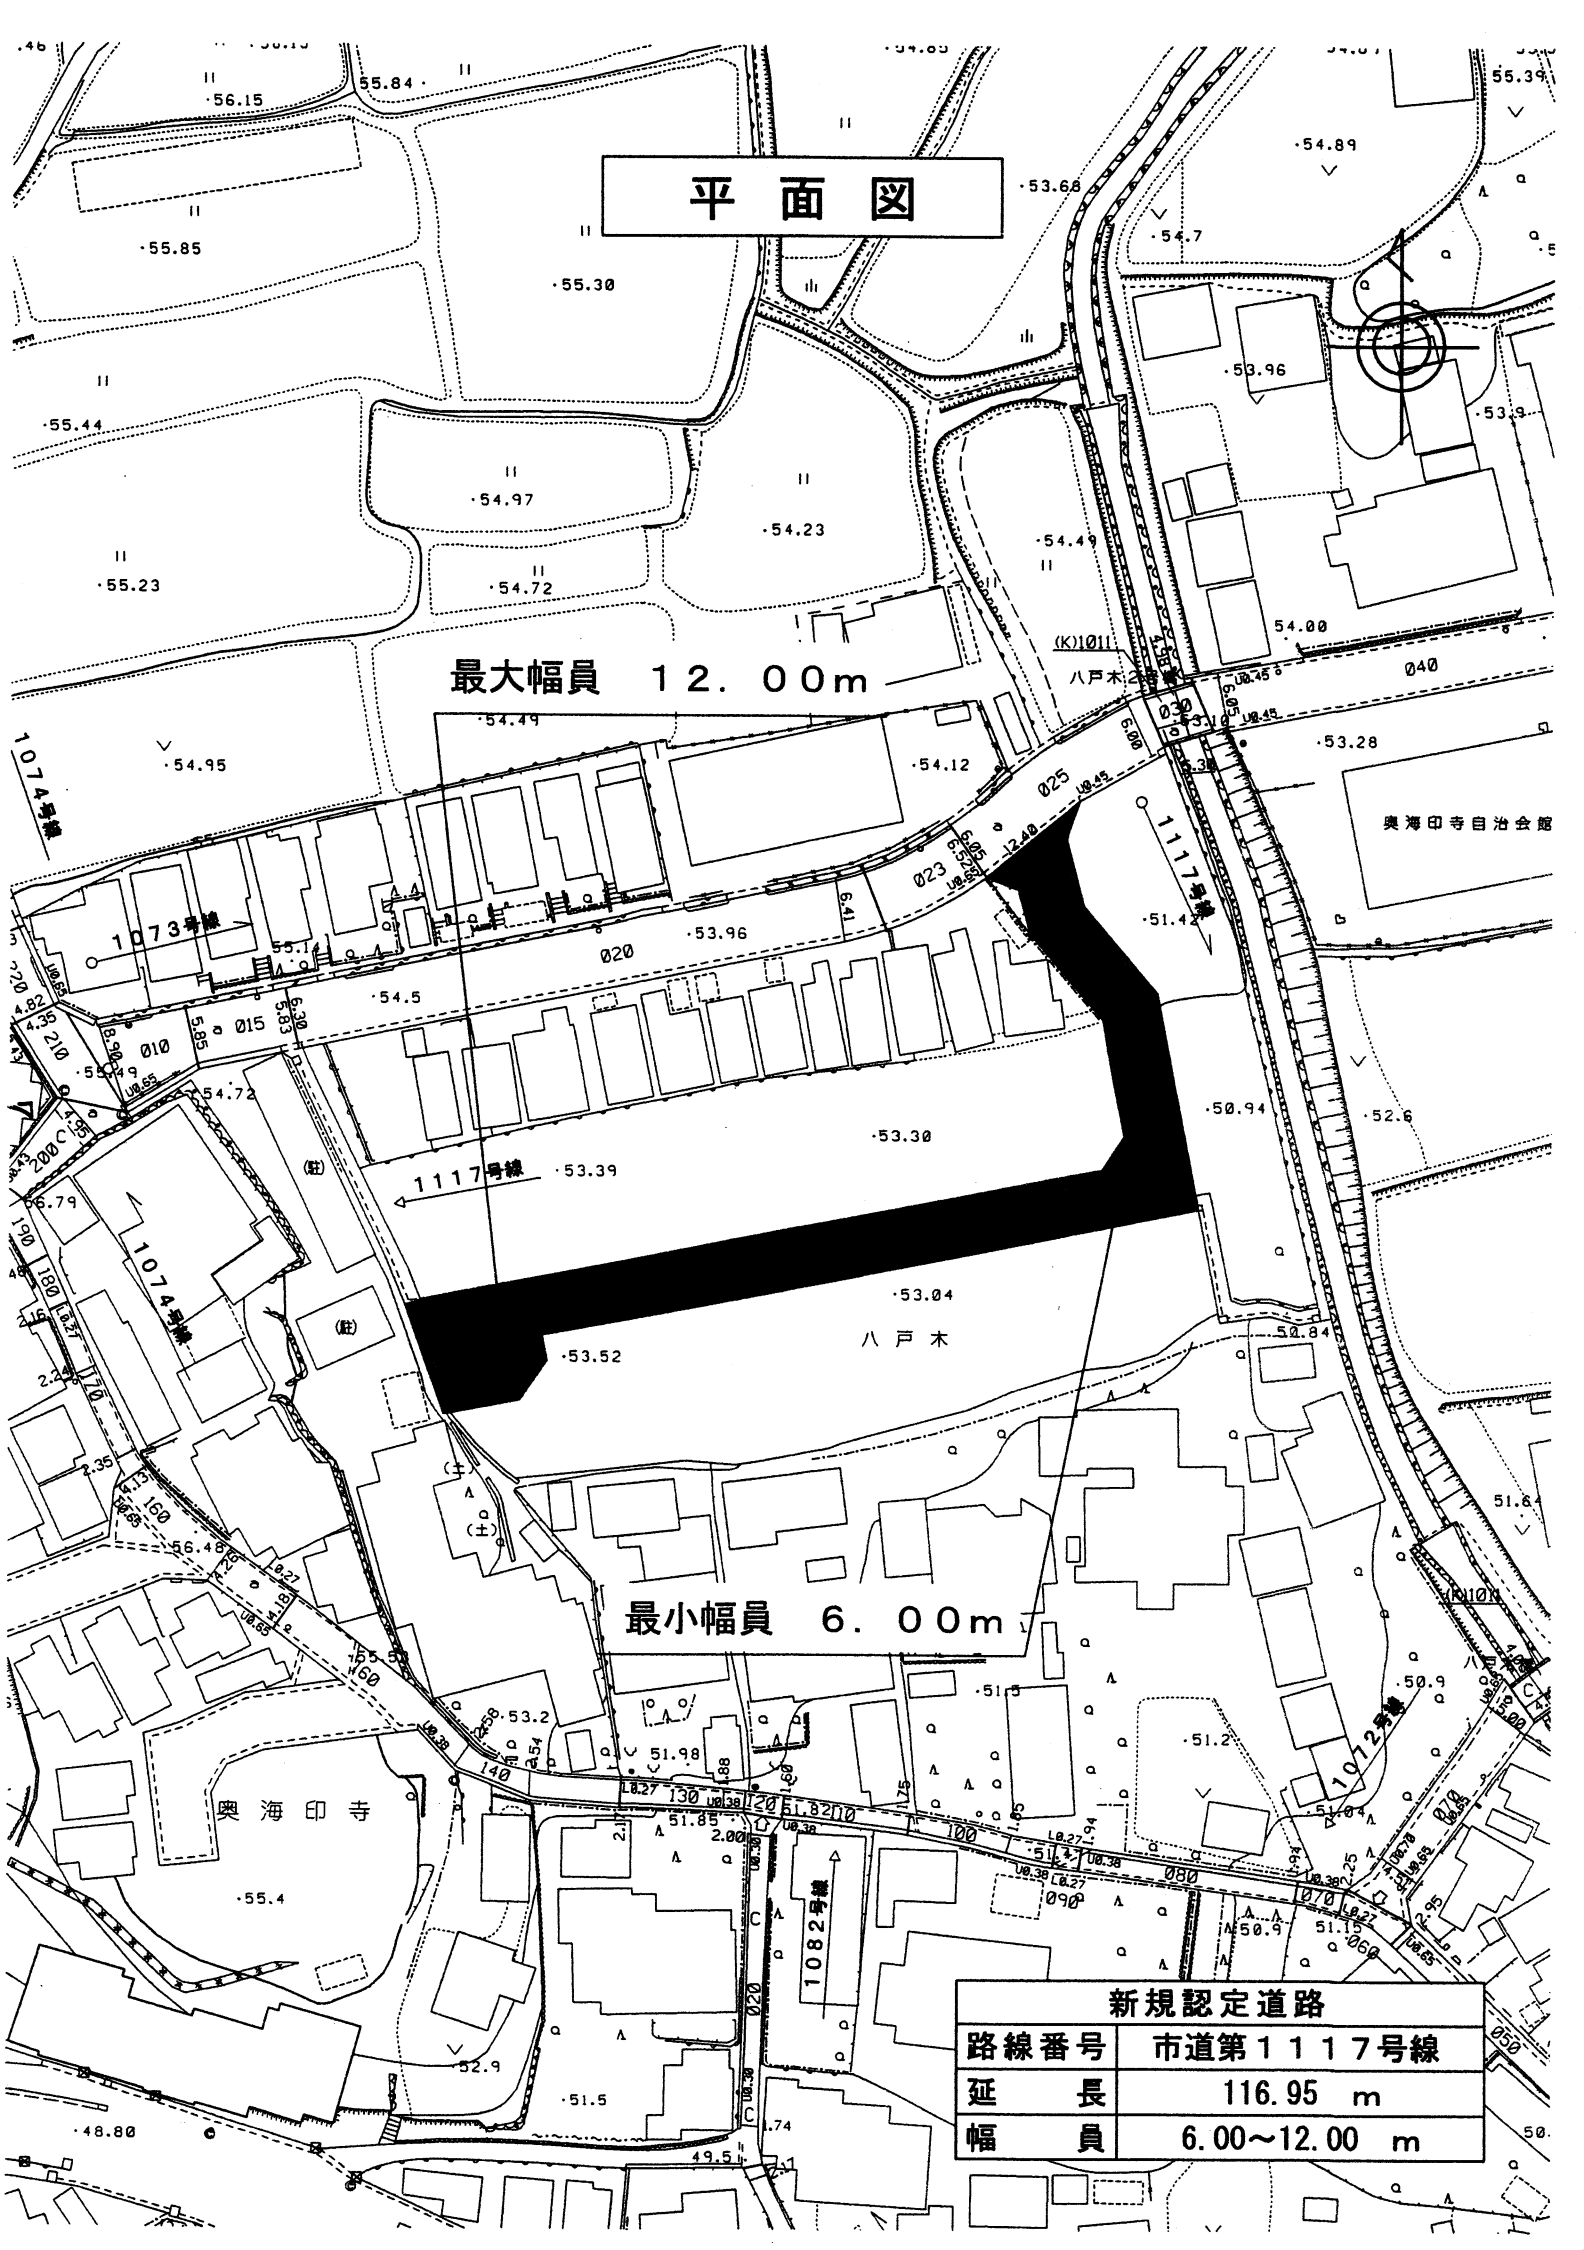

位置図

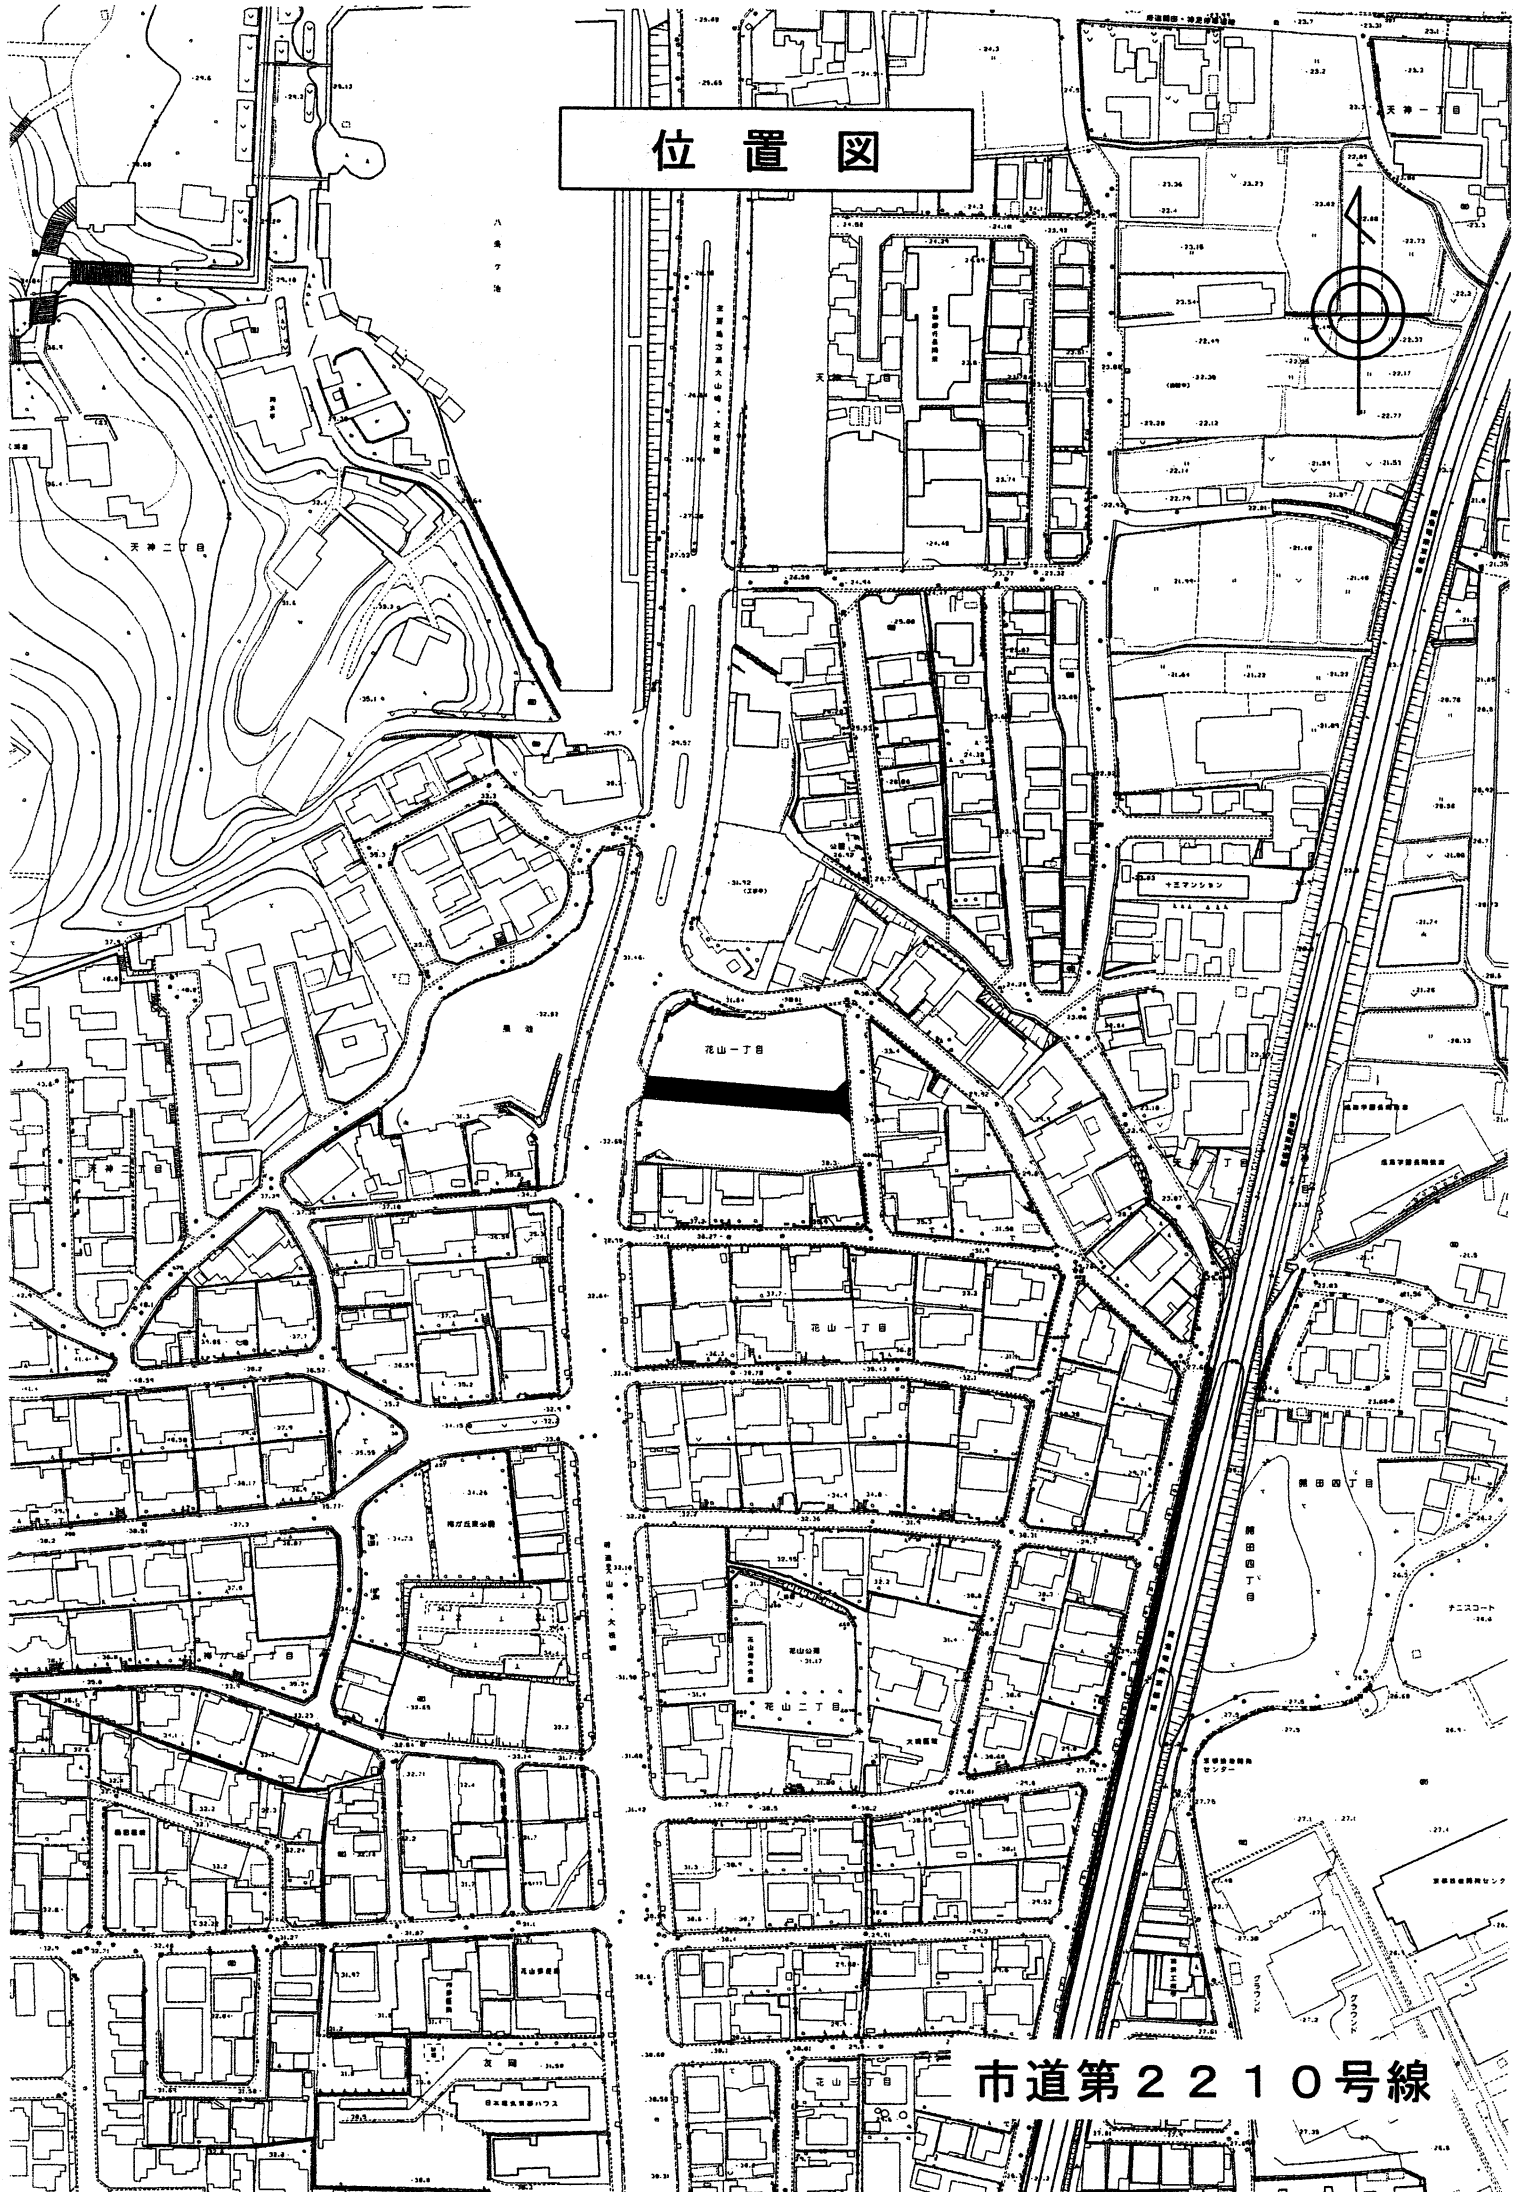

市道第2210号線

平面図

31.92
(工事中)

2016号線

花山一丁目

2210号線

2017号線
+13.6%

2210号線


最小最大幅員 6.00m

2017号線



2019号線

新規認定道路

路線番号	市道第2210号線
延長	55.80 m
幅員	6.00~6.00 m

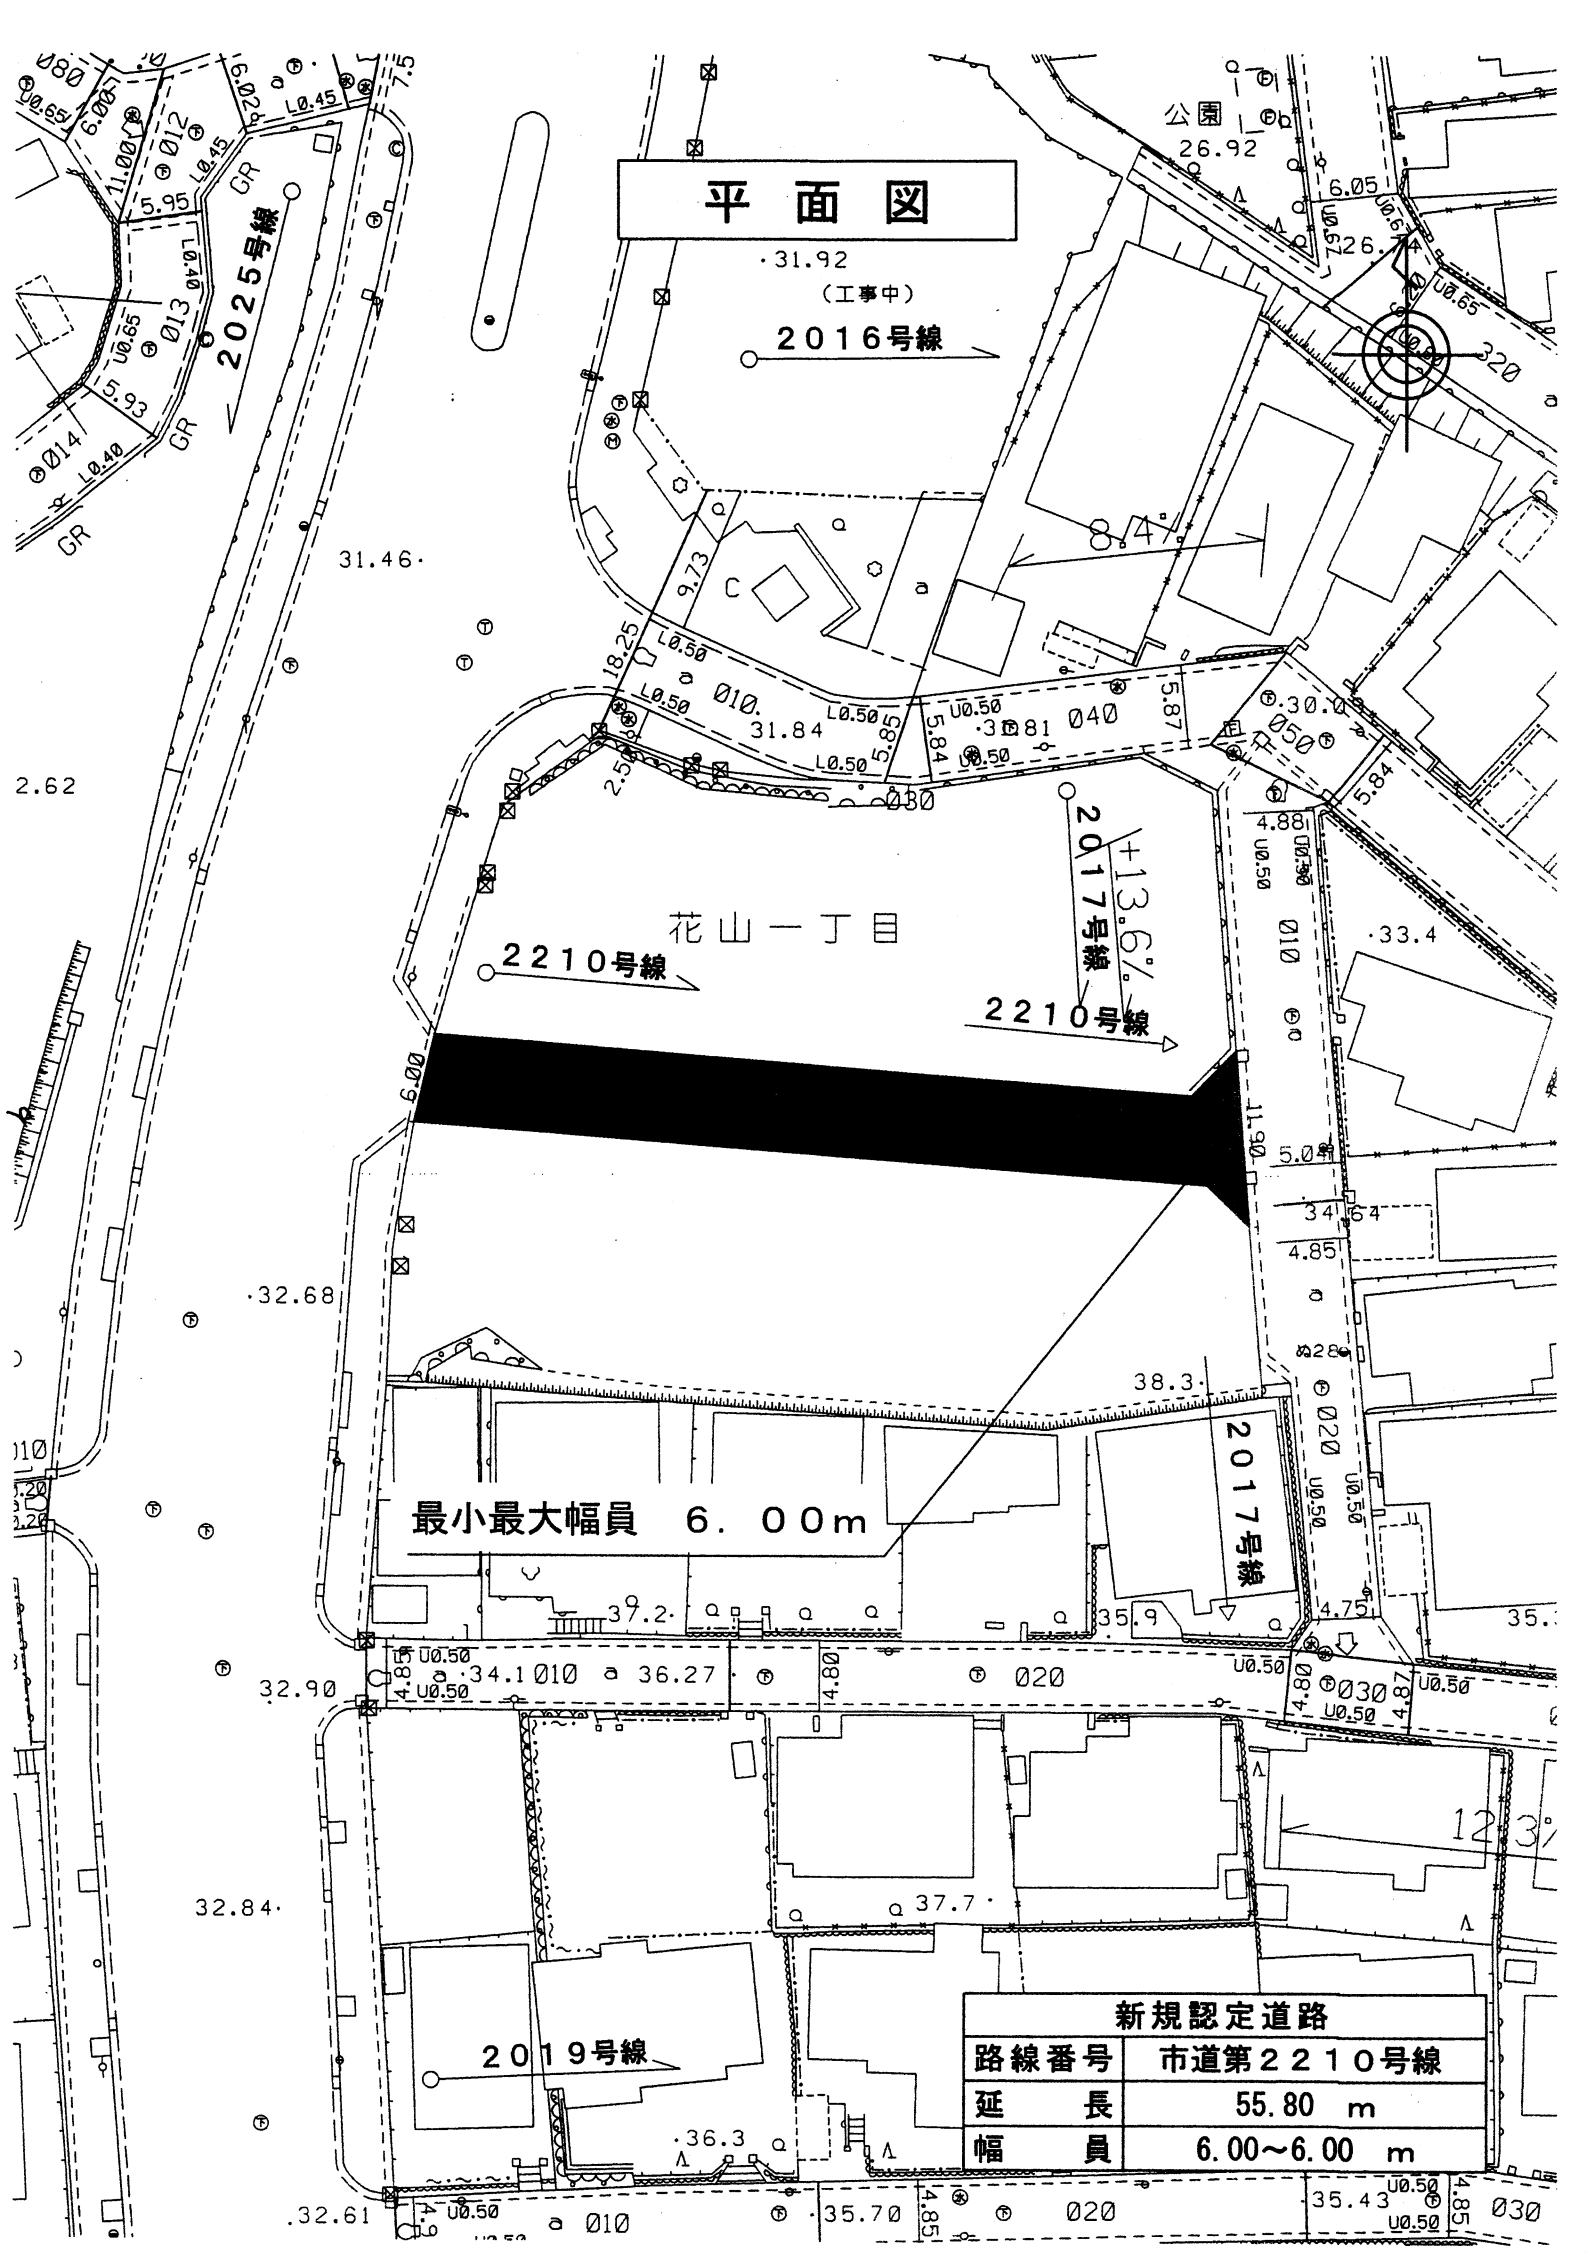


位置図

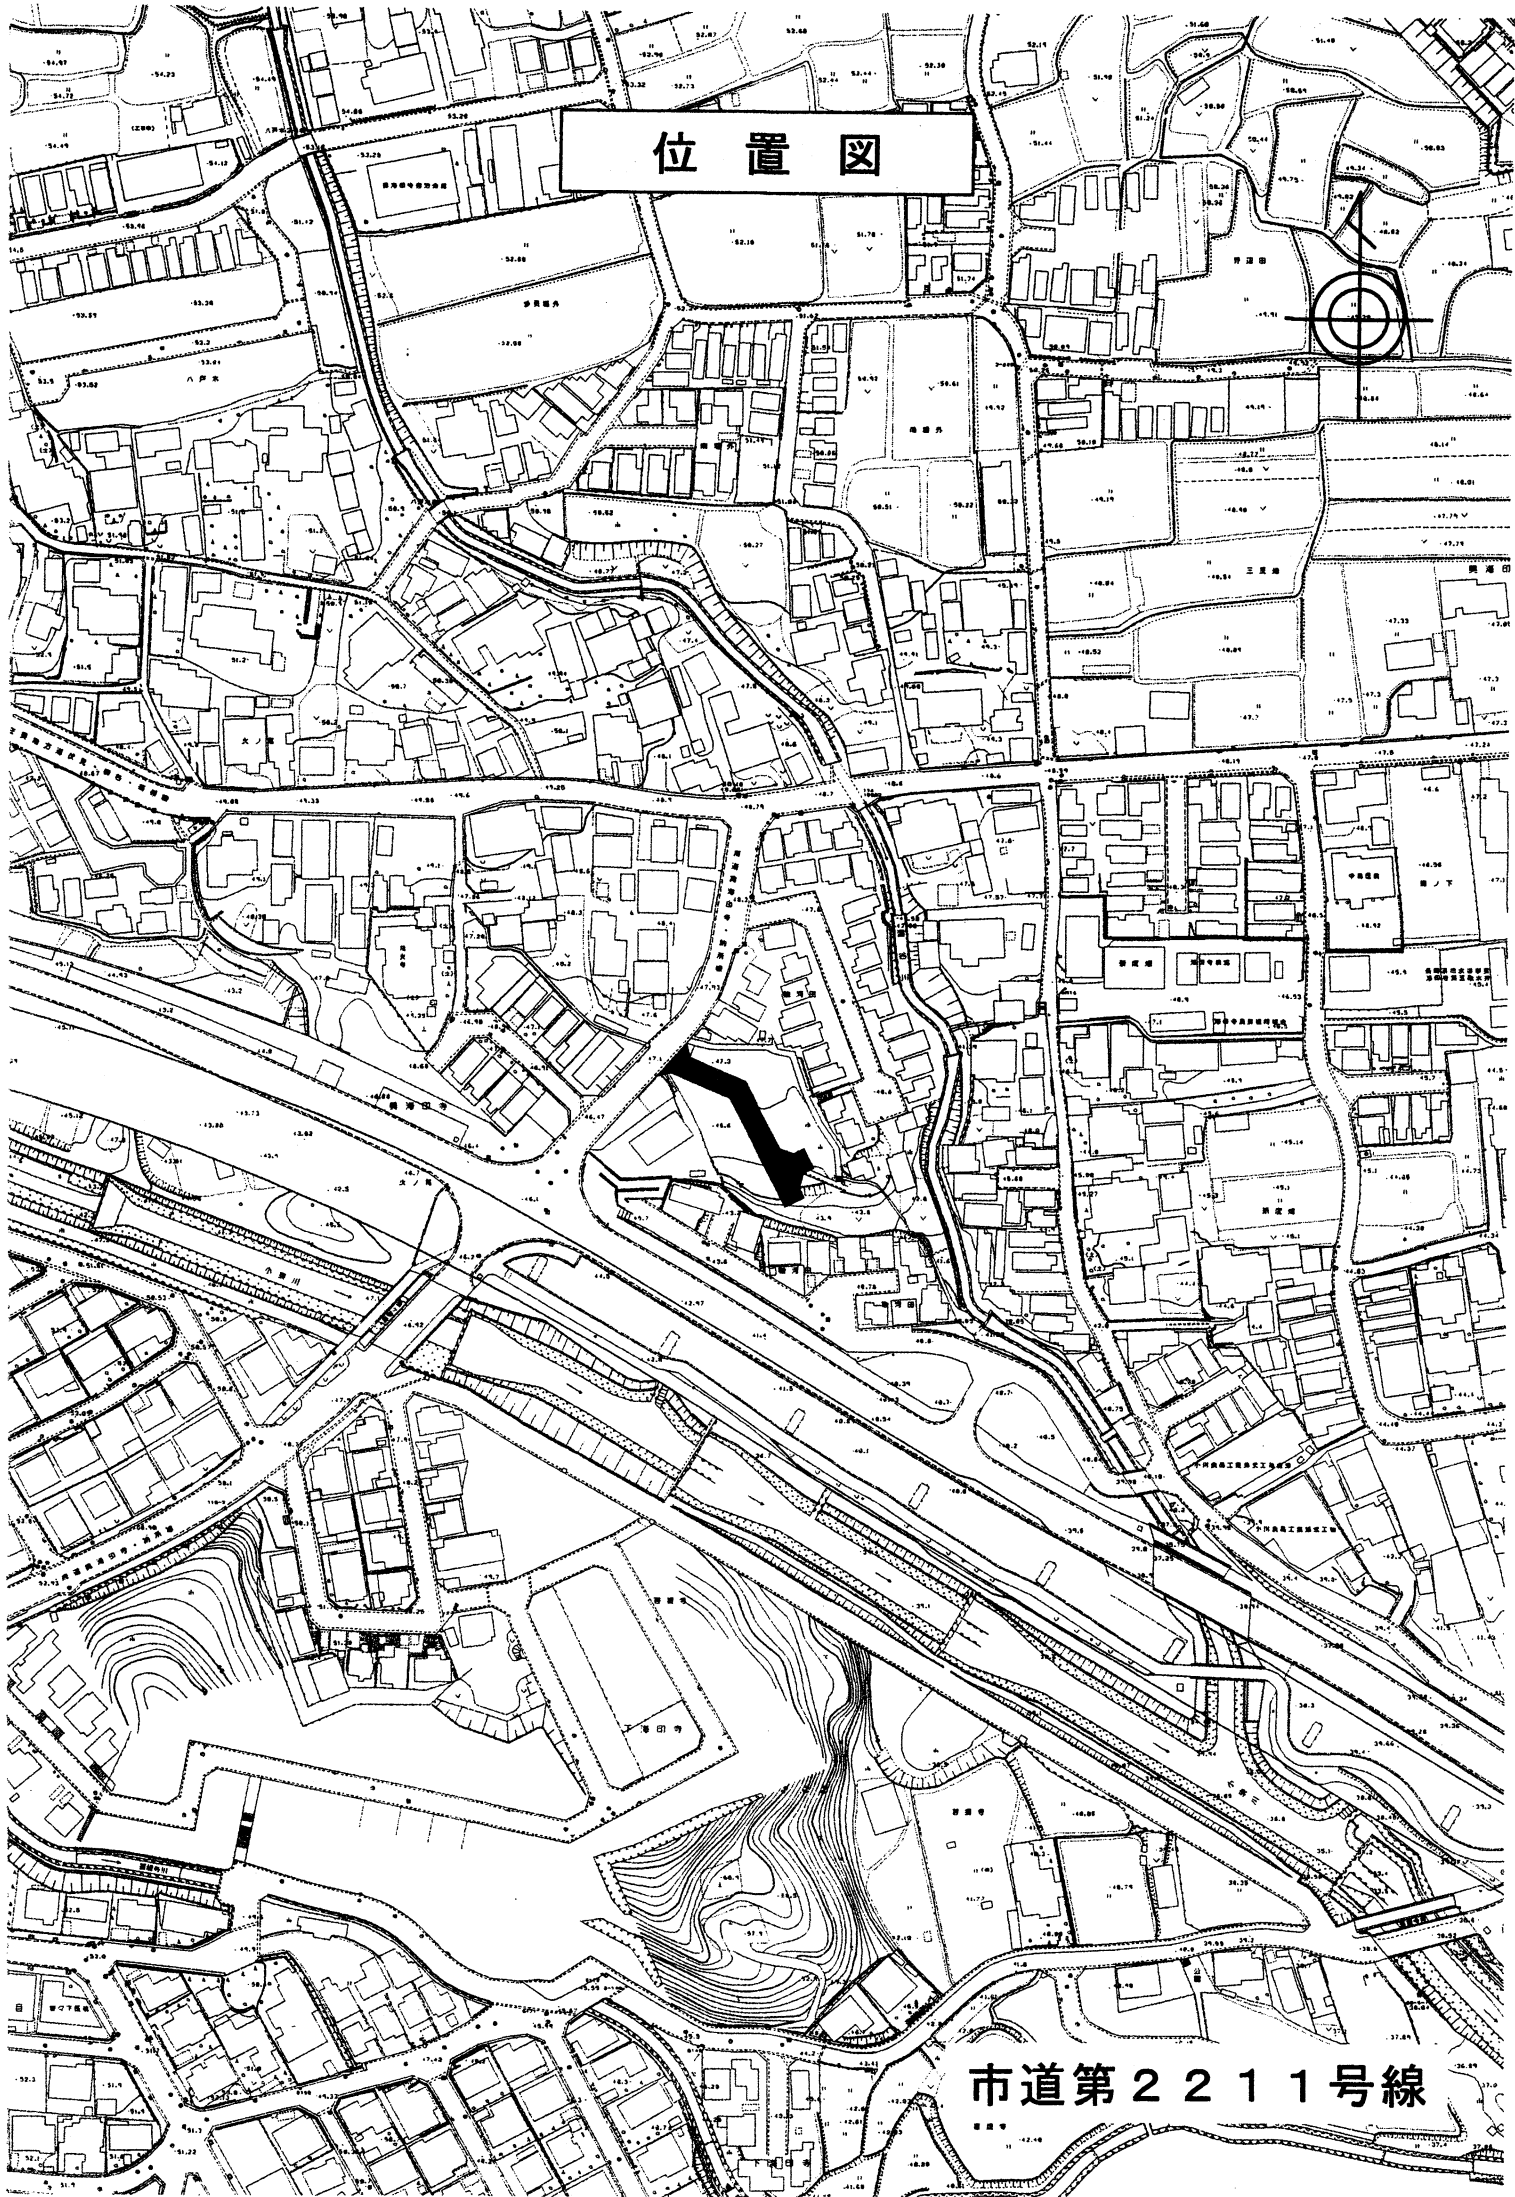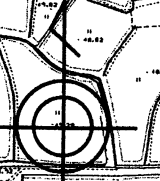

市道第2211号線

平面図


最小最大幅員 6.00m

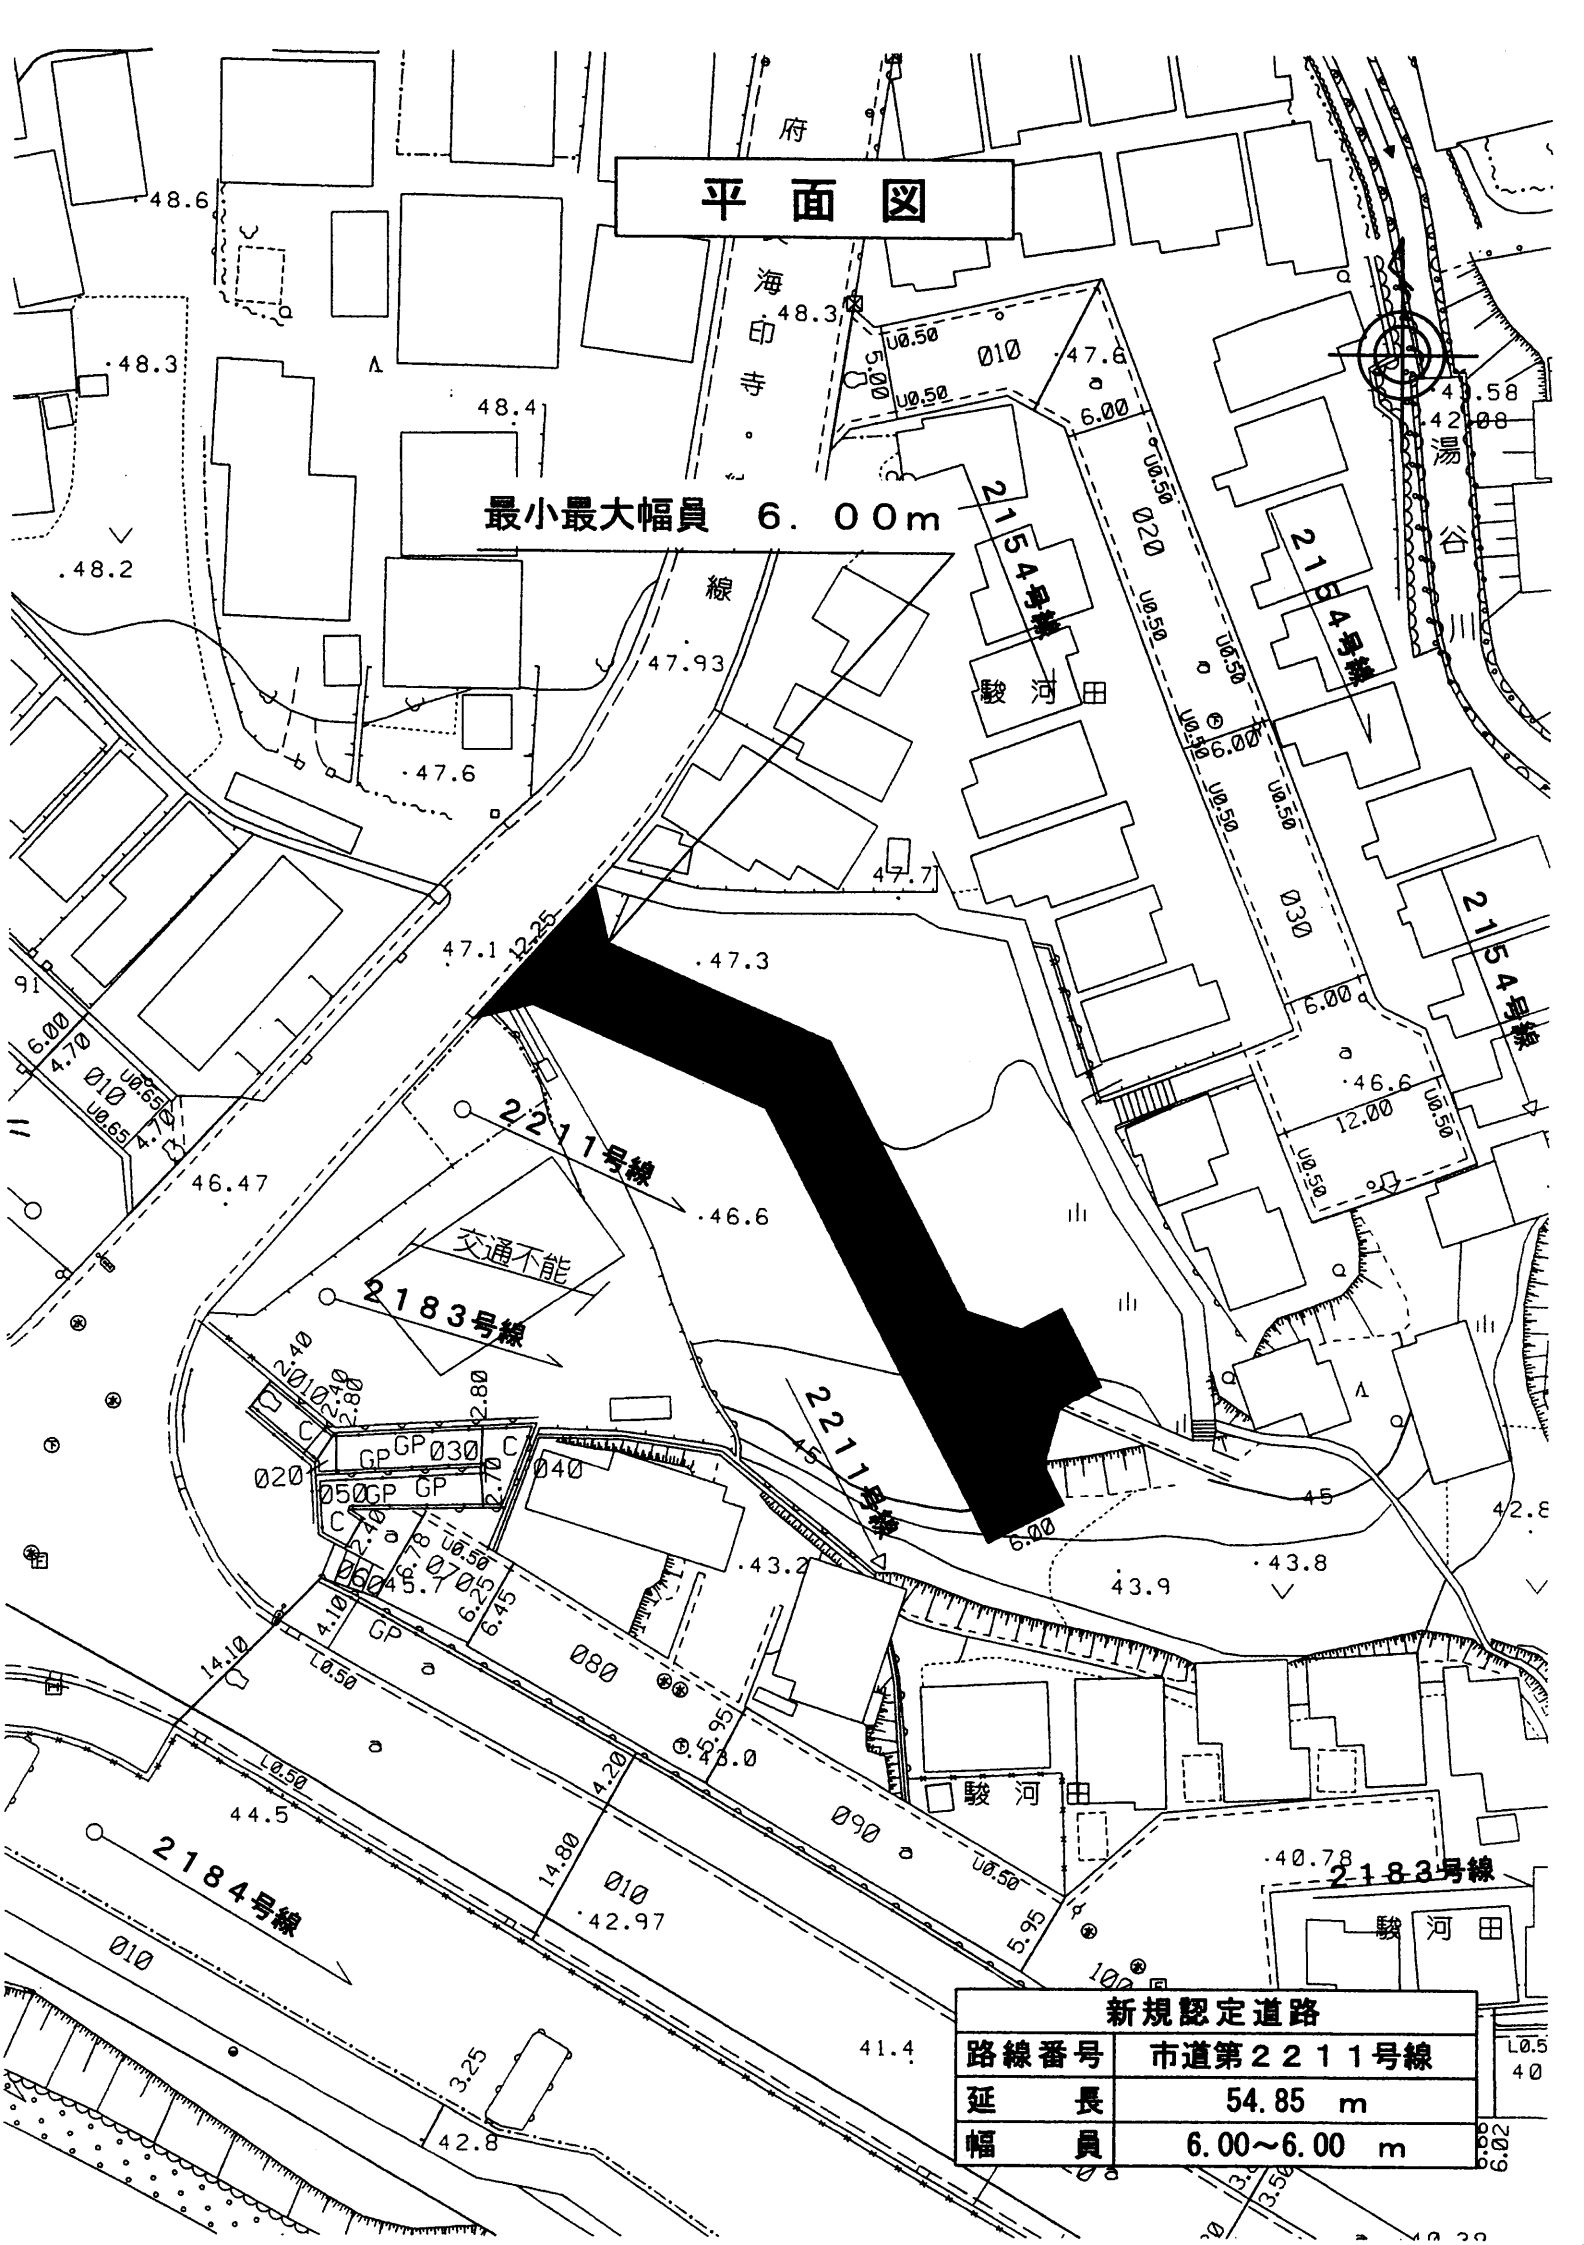

新規認定道路

路線番号	市道第2211号線
延長	54.85 m
幅員	6.00~6.00 m

位置図

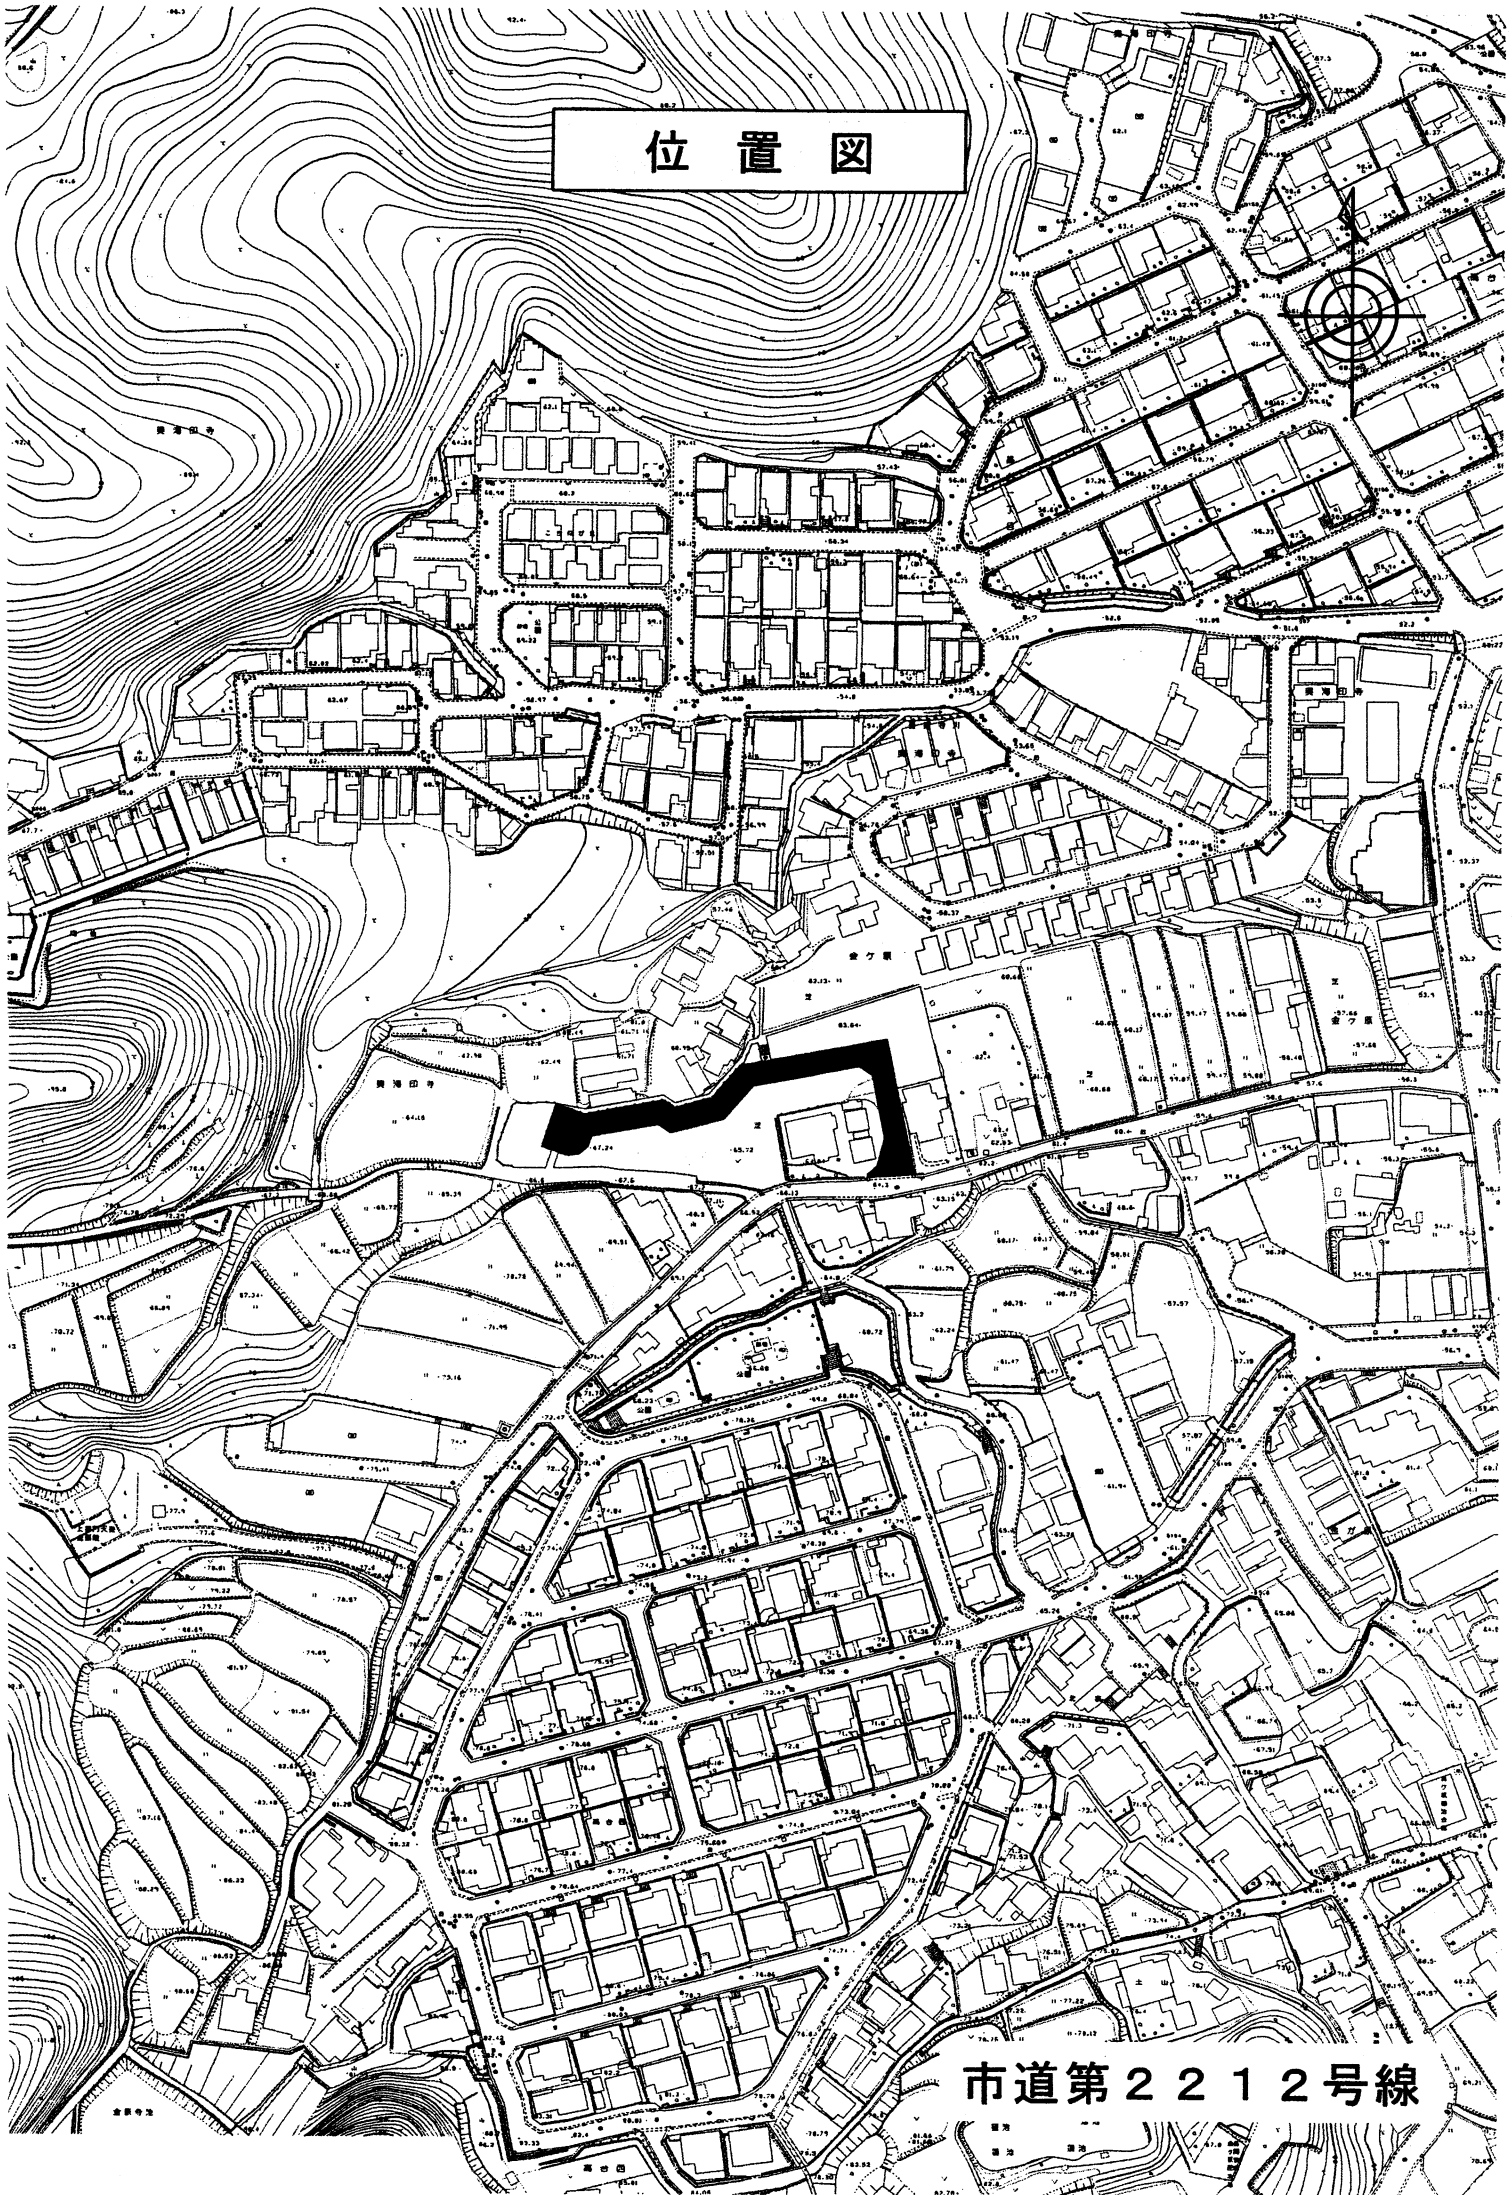

市道第2212号線


平面図

最小幅員 6.00m

最大幅員 12.05m

新規認定道路

路線番号	市道第2212号線
延長	131.03 m
幅員	6.00~12.05 m

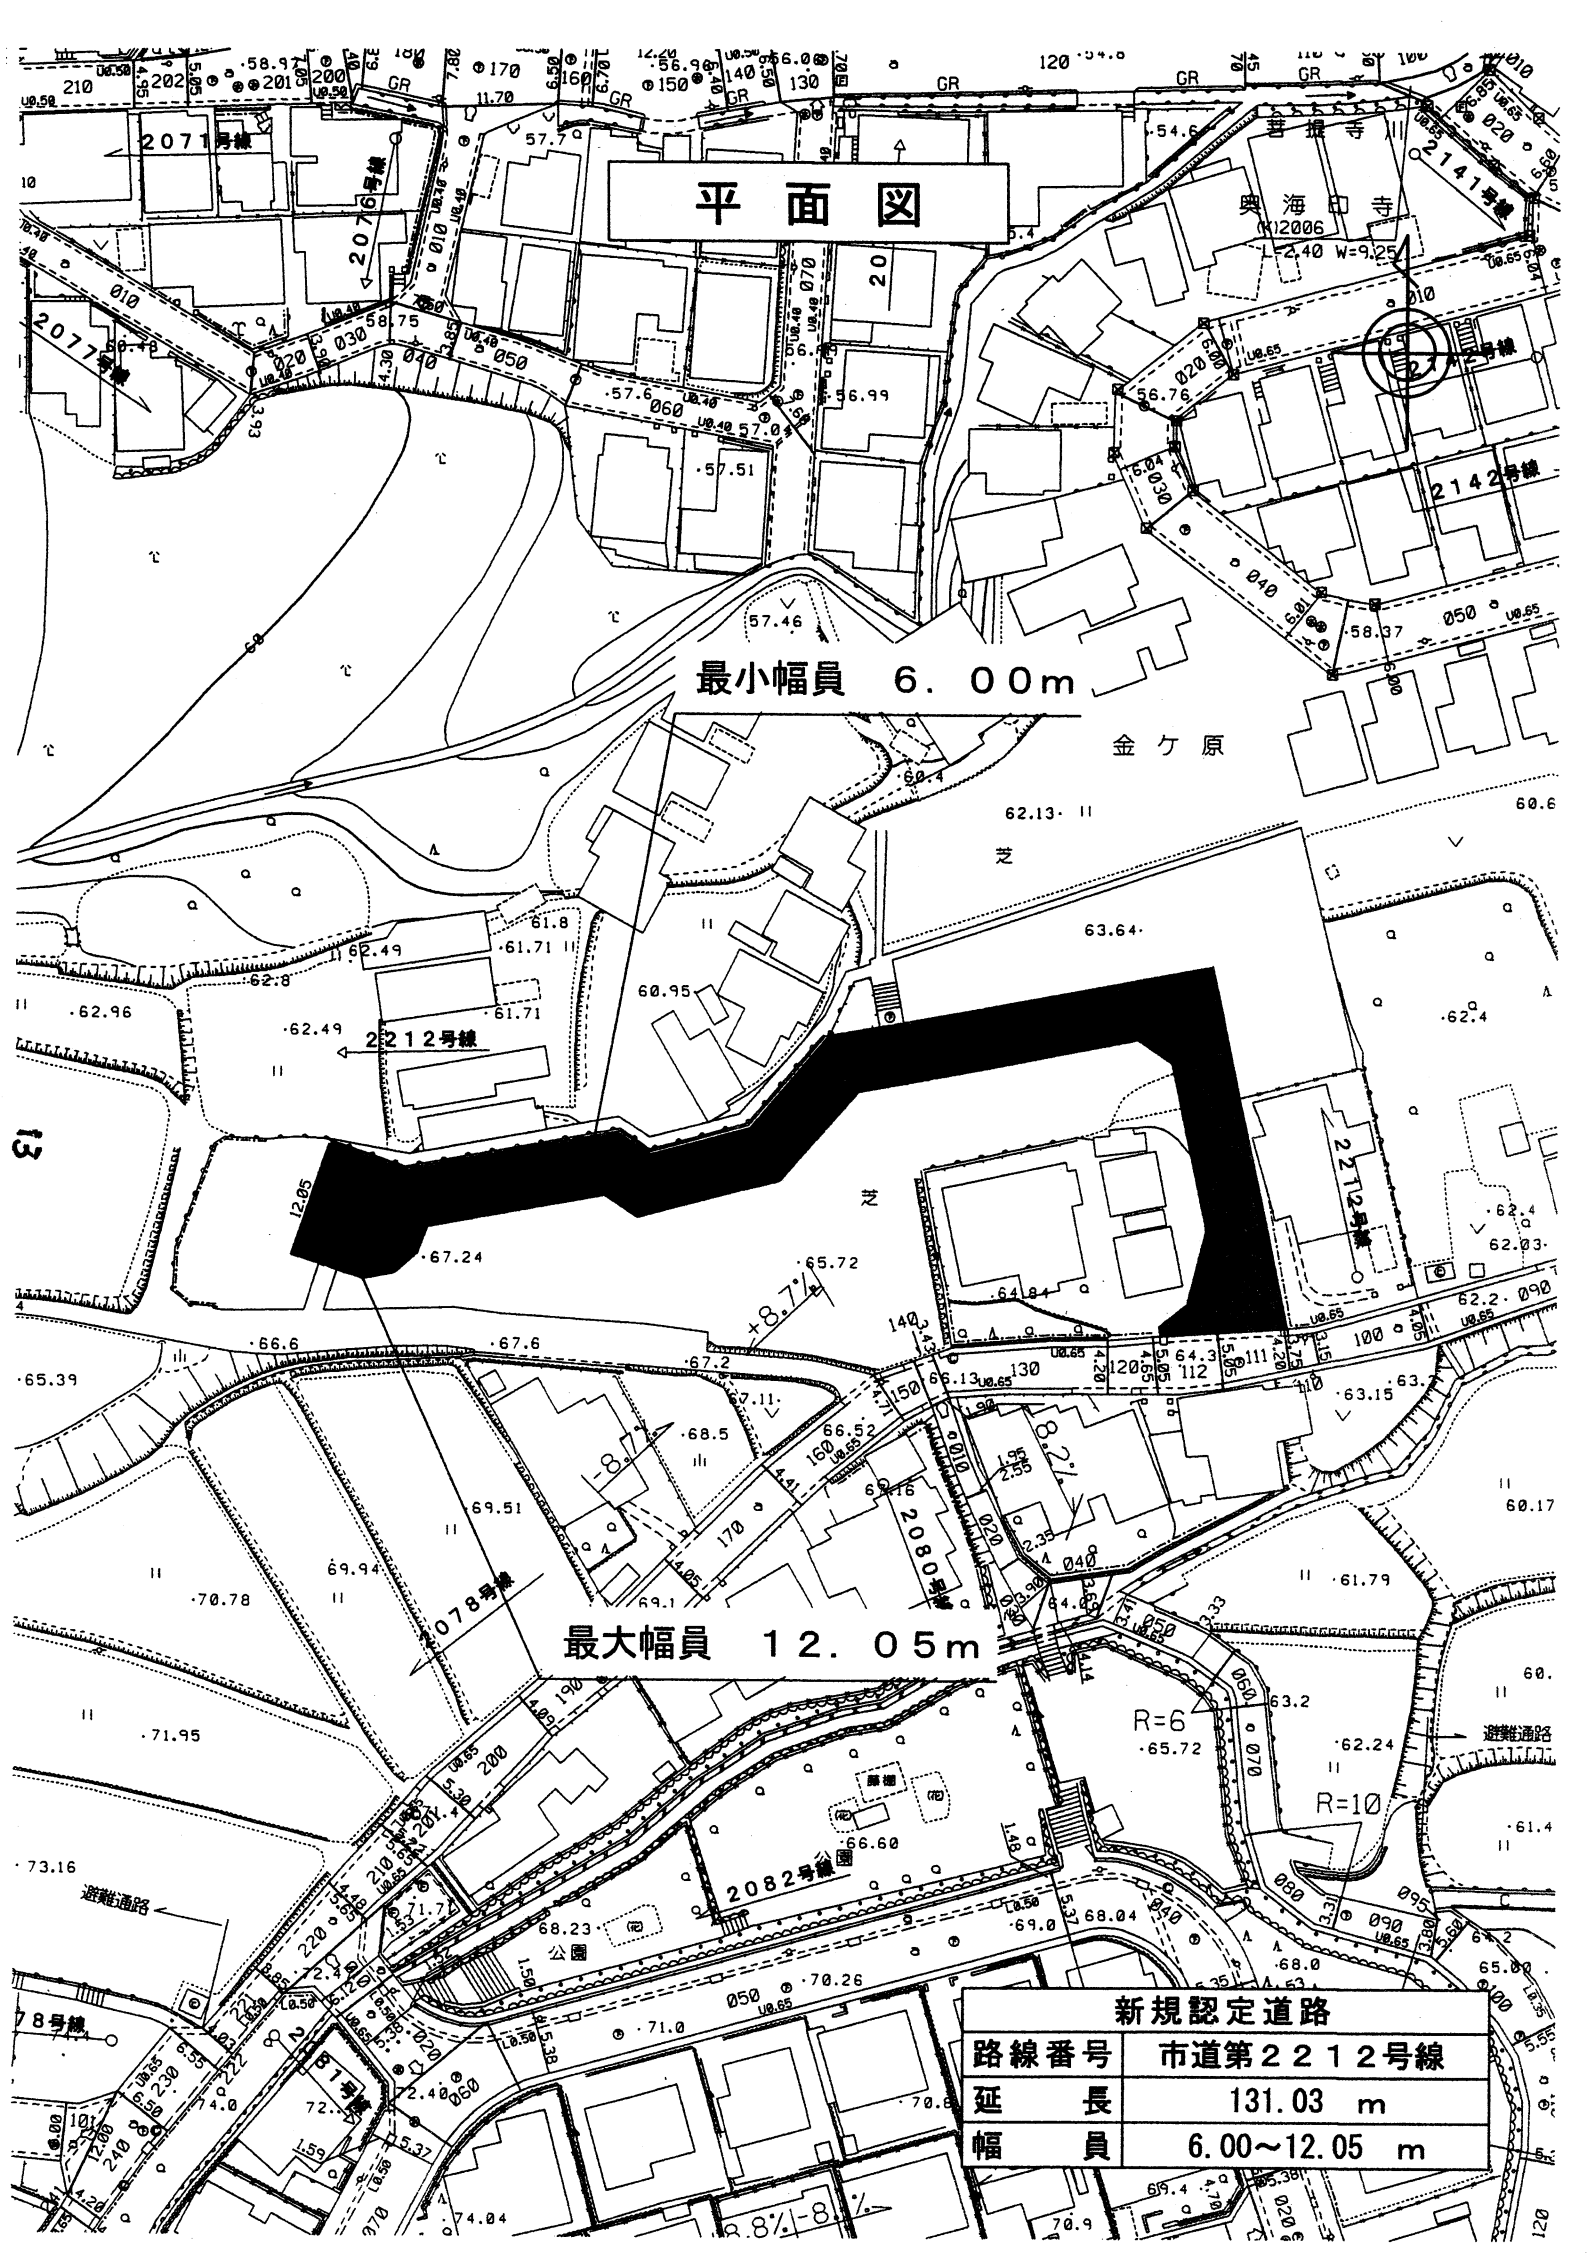

位置図



市道第2213号線


平面図

最小幅員 6.00m


最大幅員 6.15m

新規認定道路

路線番号	市道第2213号線
延長	42.14 m
幅員	6.00~6.15 m

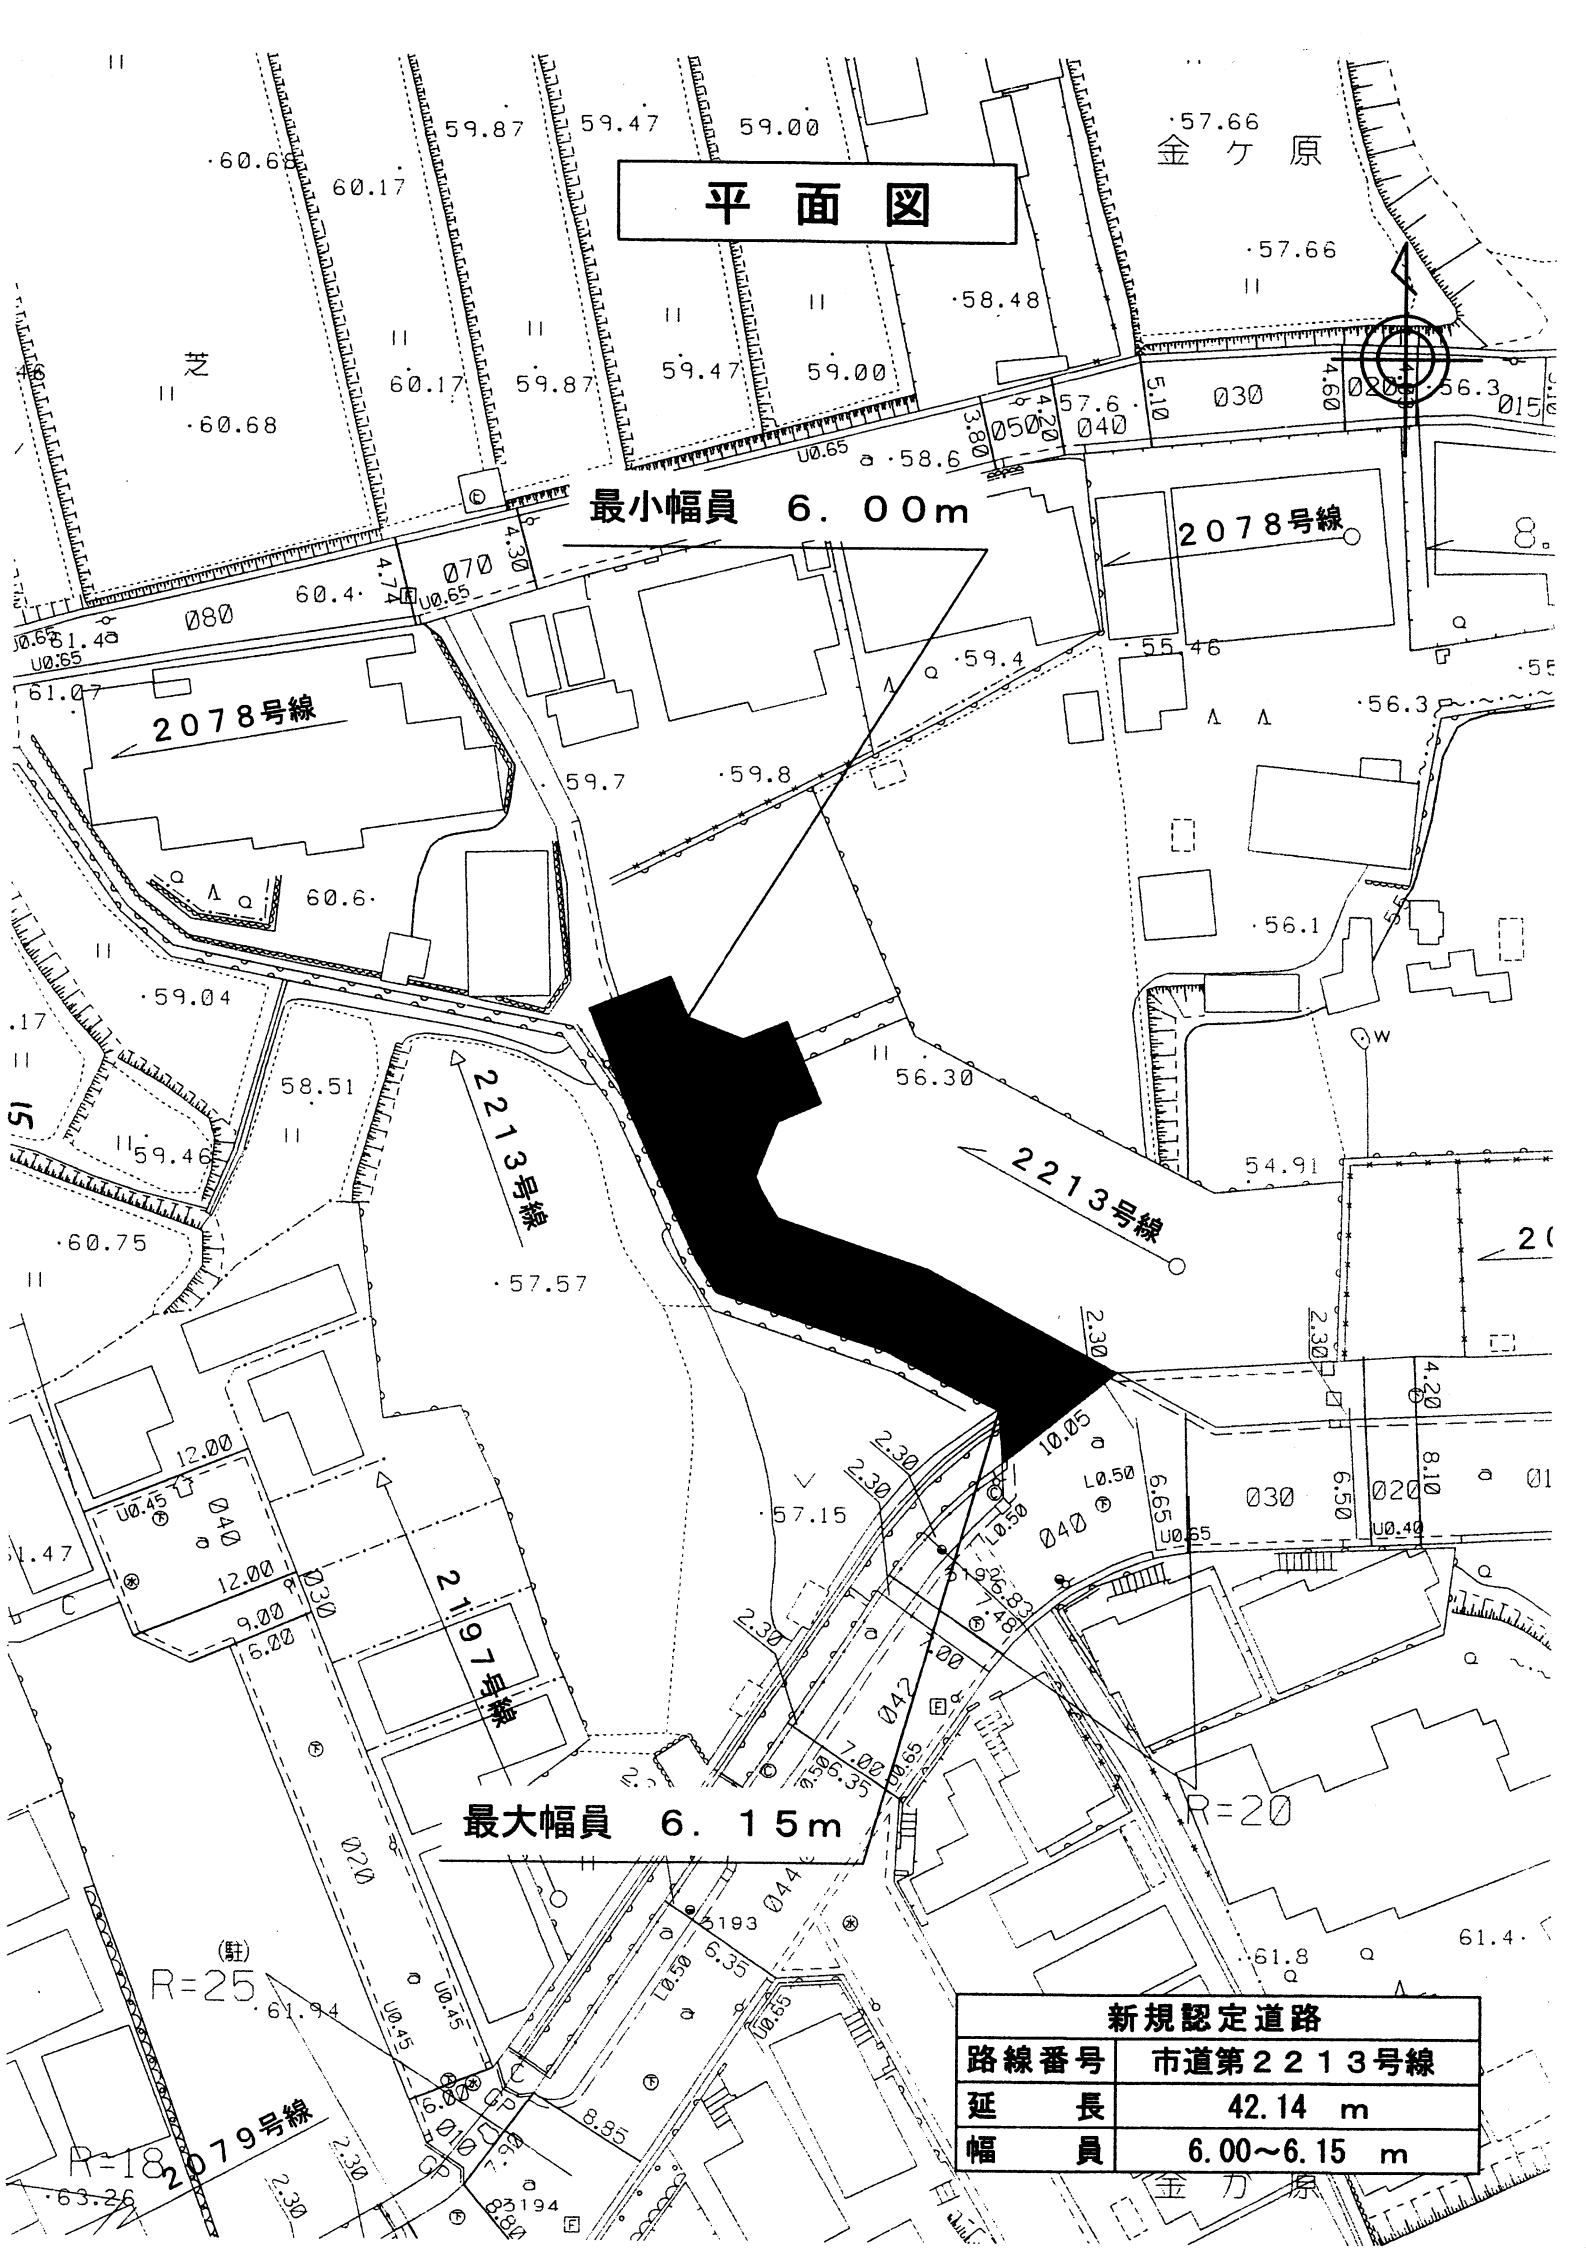


位置図

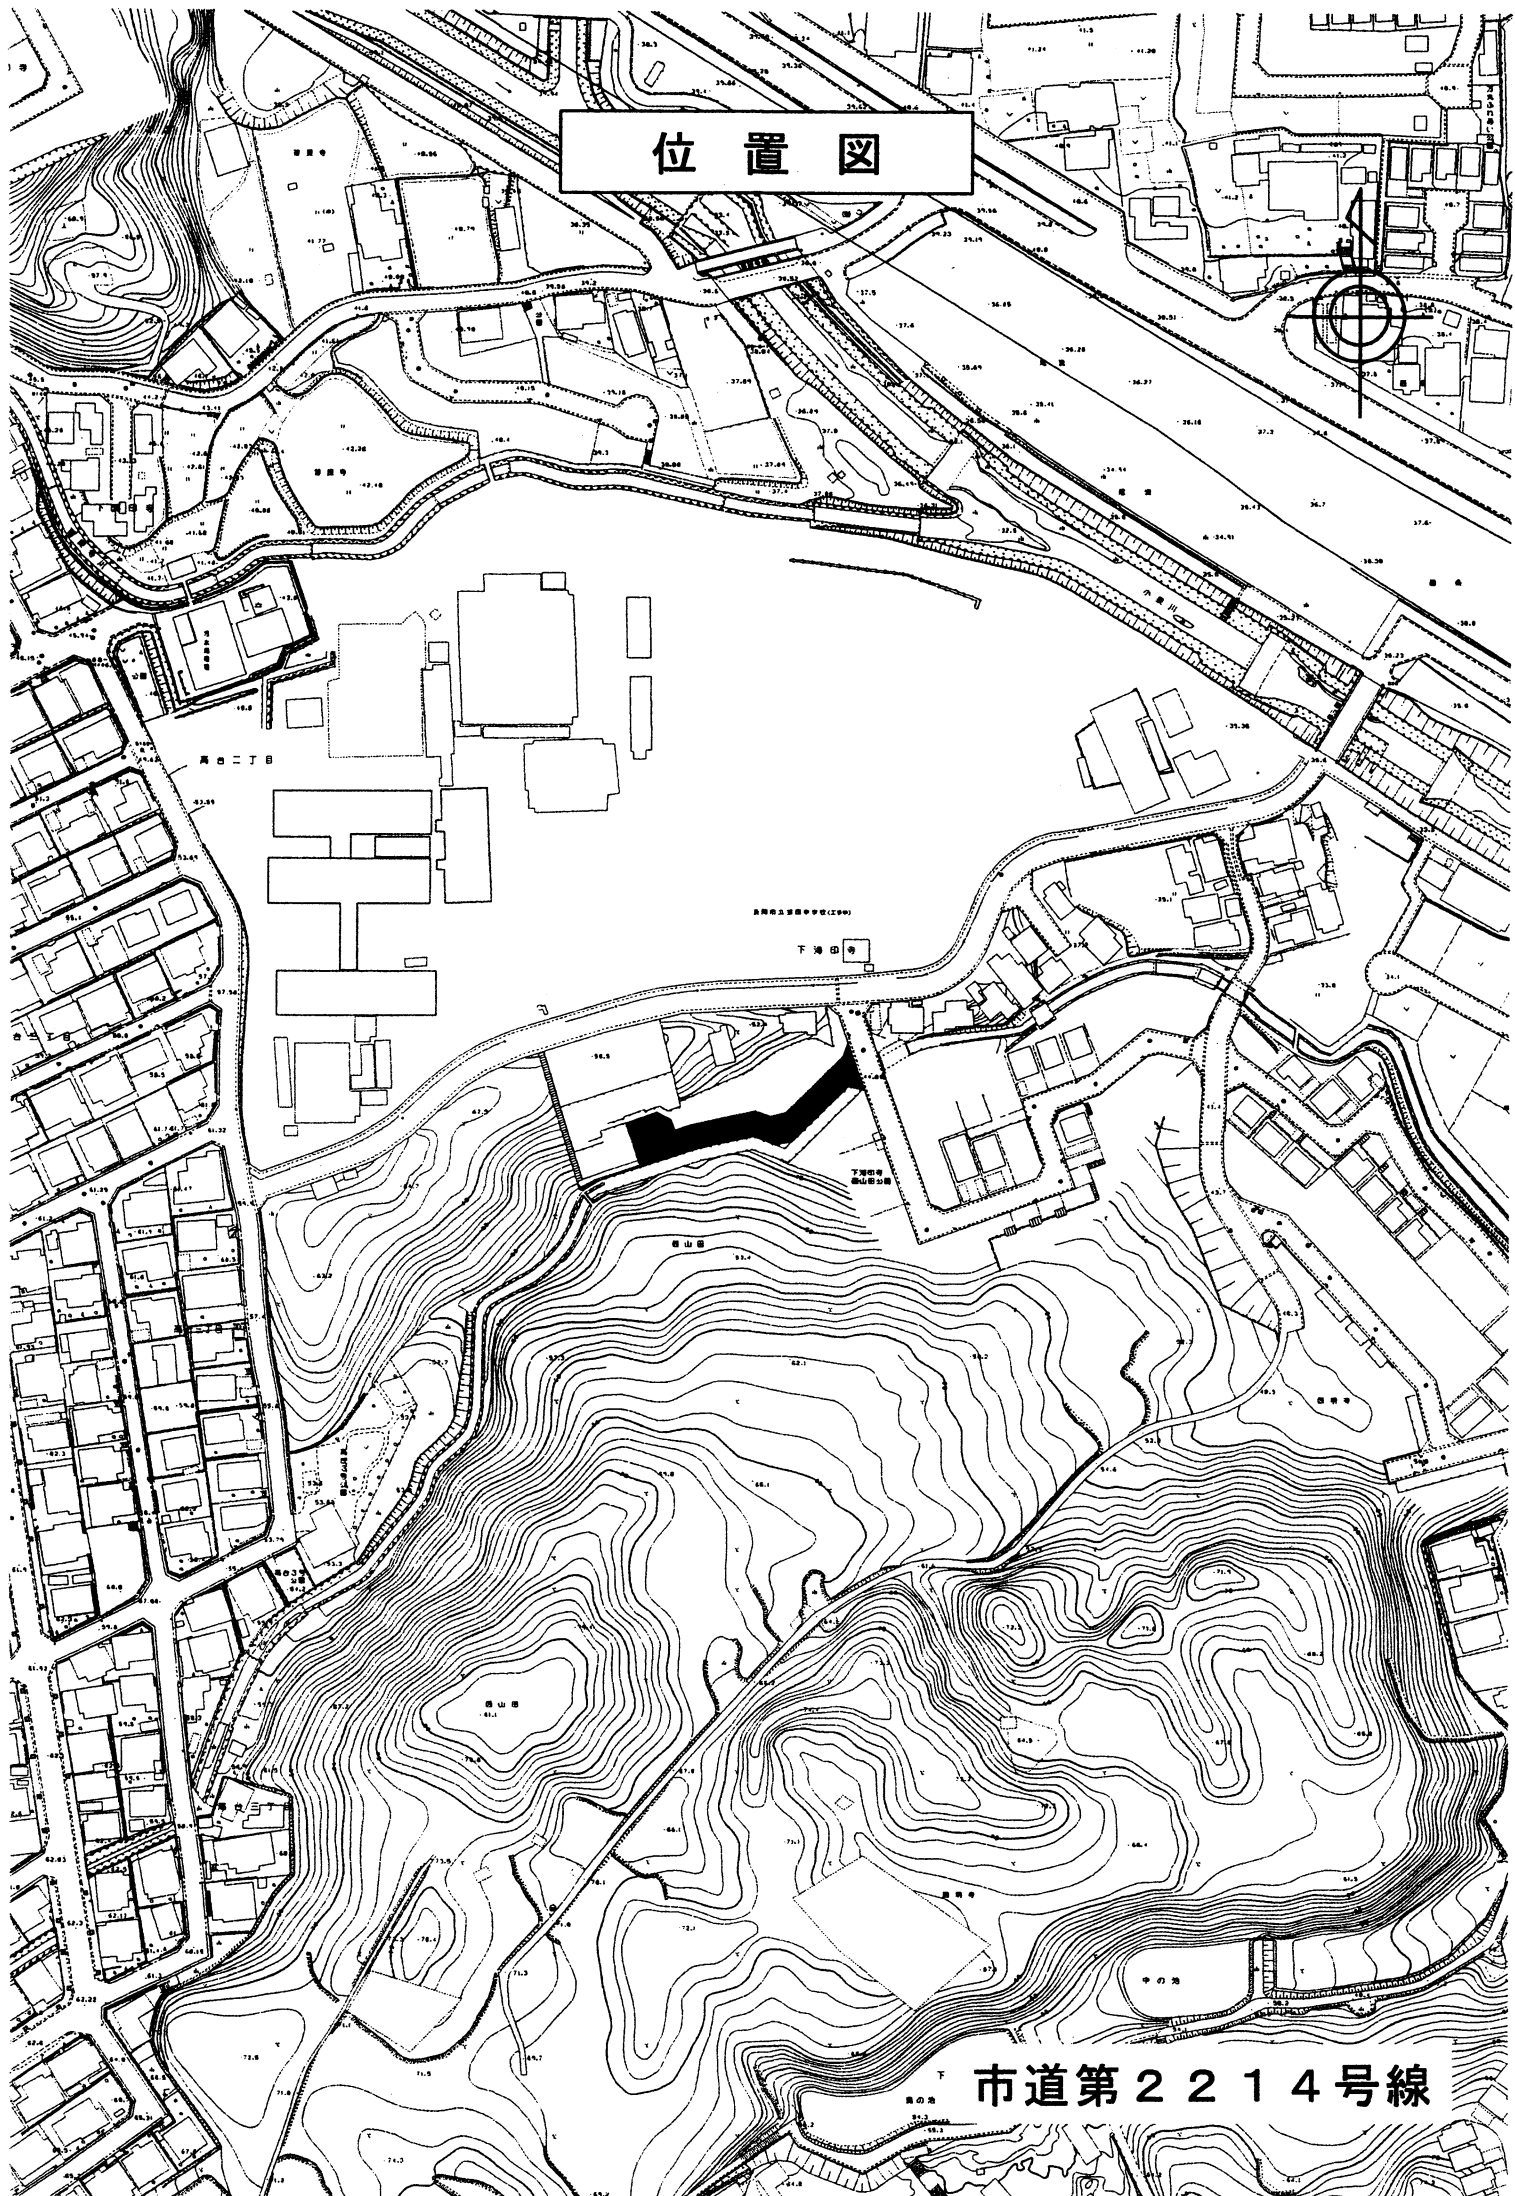

市道第2214号線

平面図

長岡京市立第四中学校

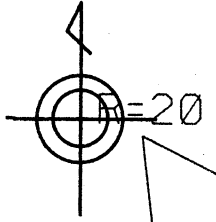

← 2117号線

下海印寺

最小幅員 6.00m

2214号線

2214号線


2206号線

下海印寺
西山田公園



西山田

最大幅員 12.00m

新規認定道路	
路線番号	市道第2214号線
延長	67.42 m
幅員	6.00~12.00 m

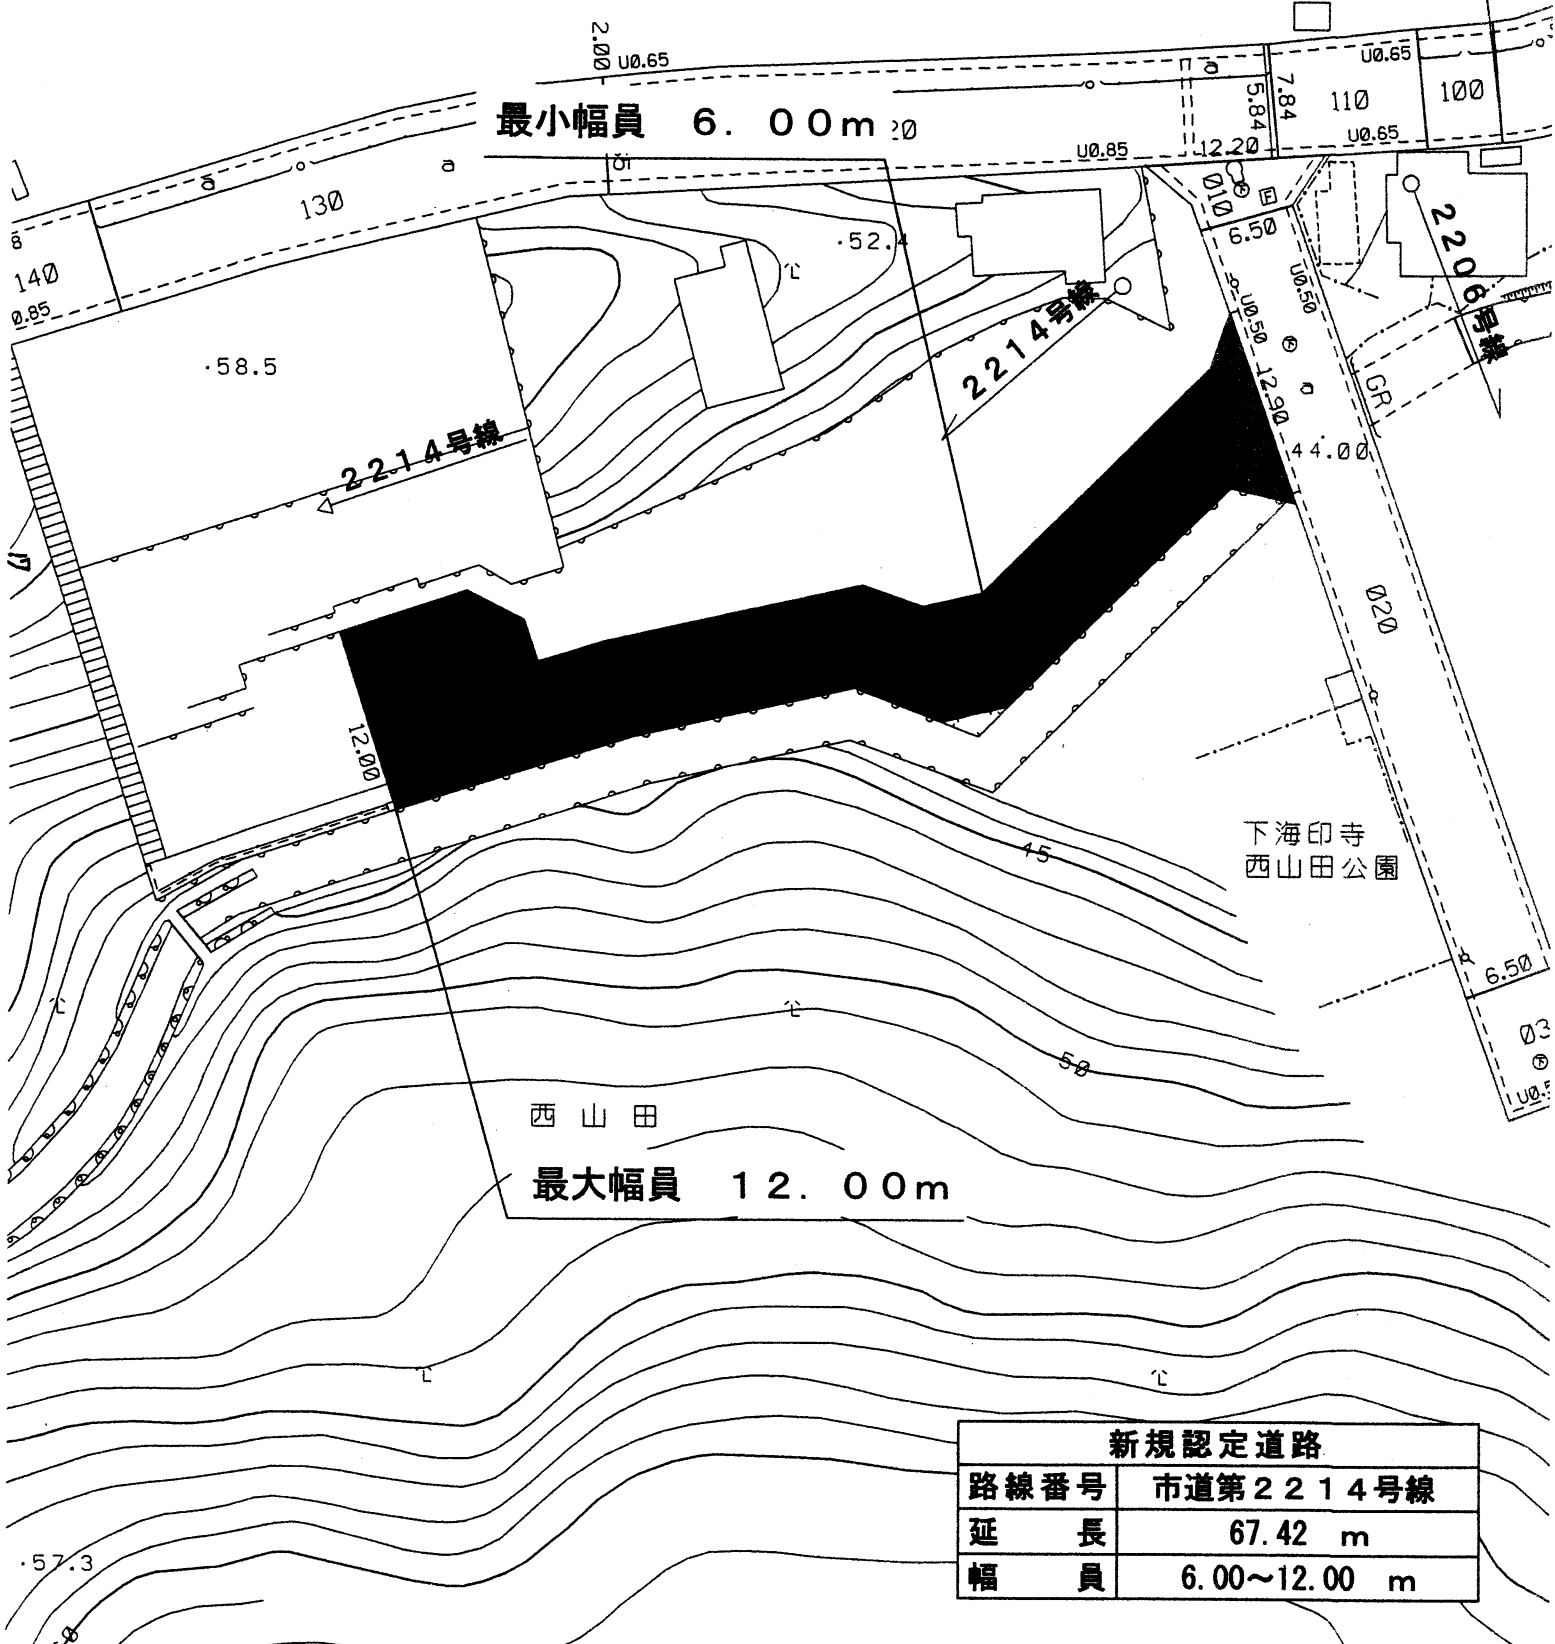

位置図

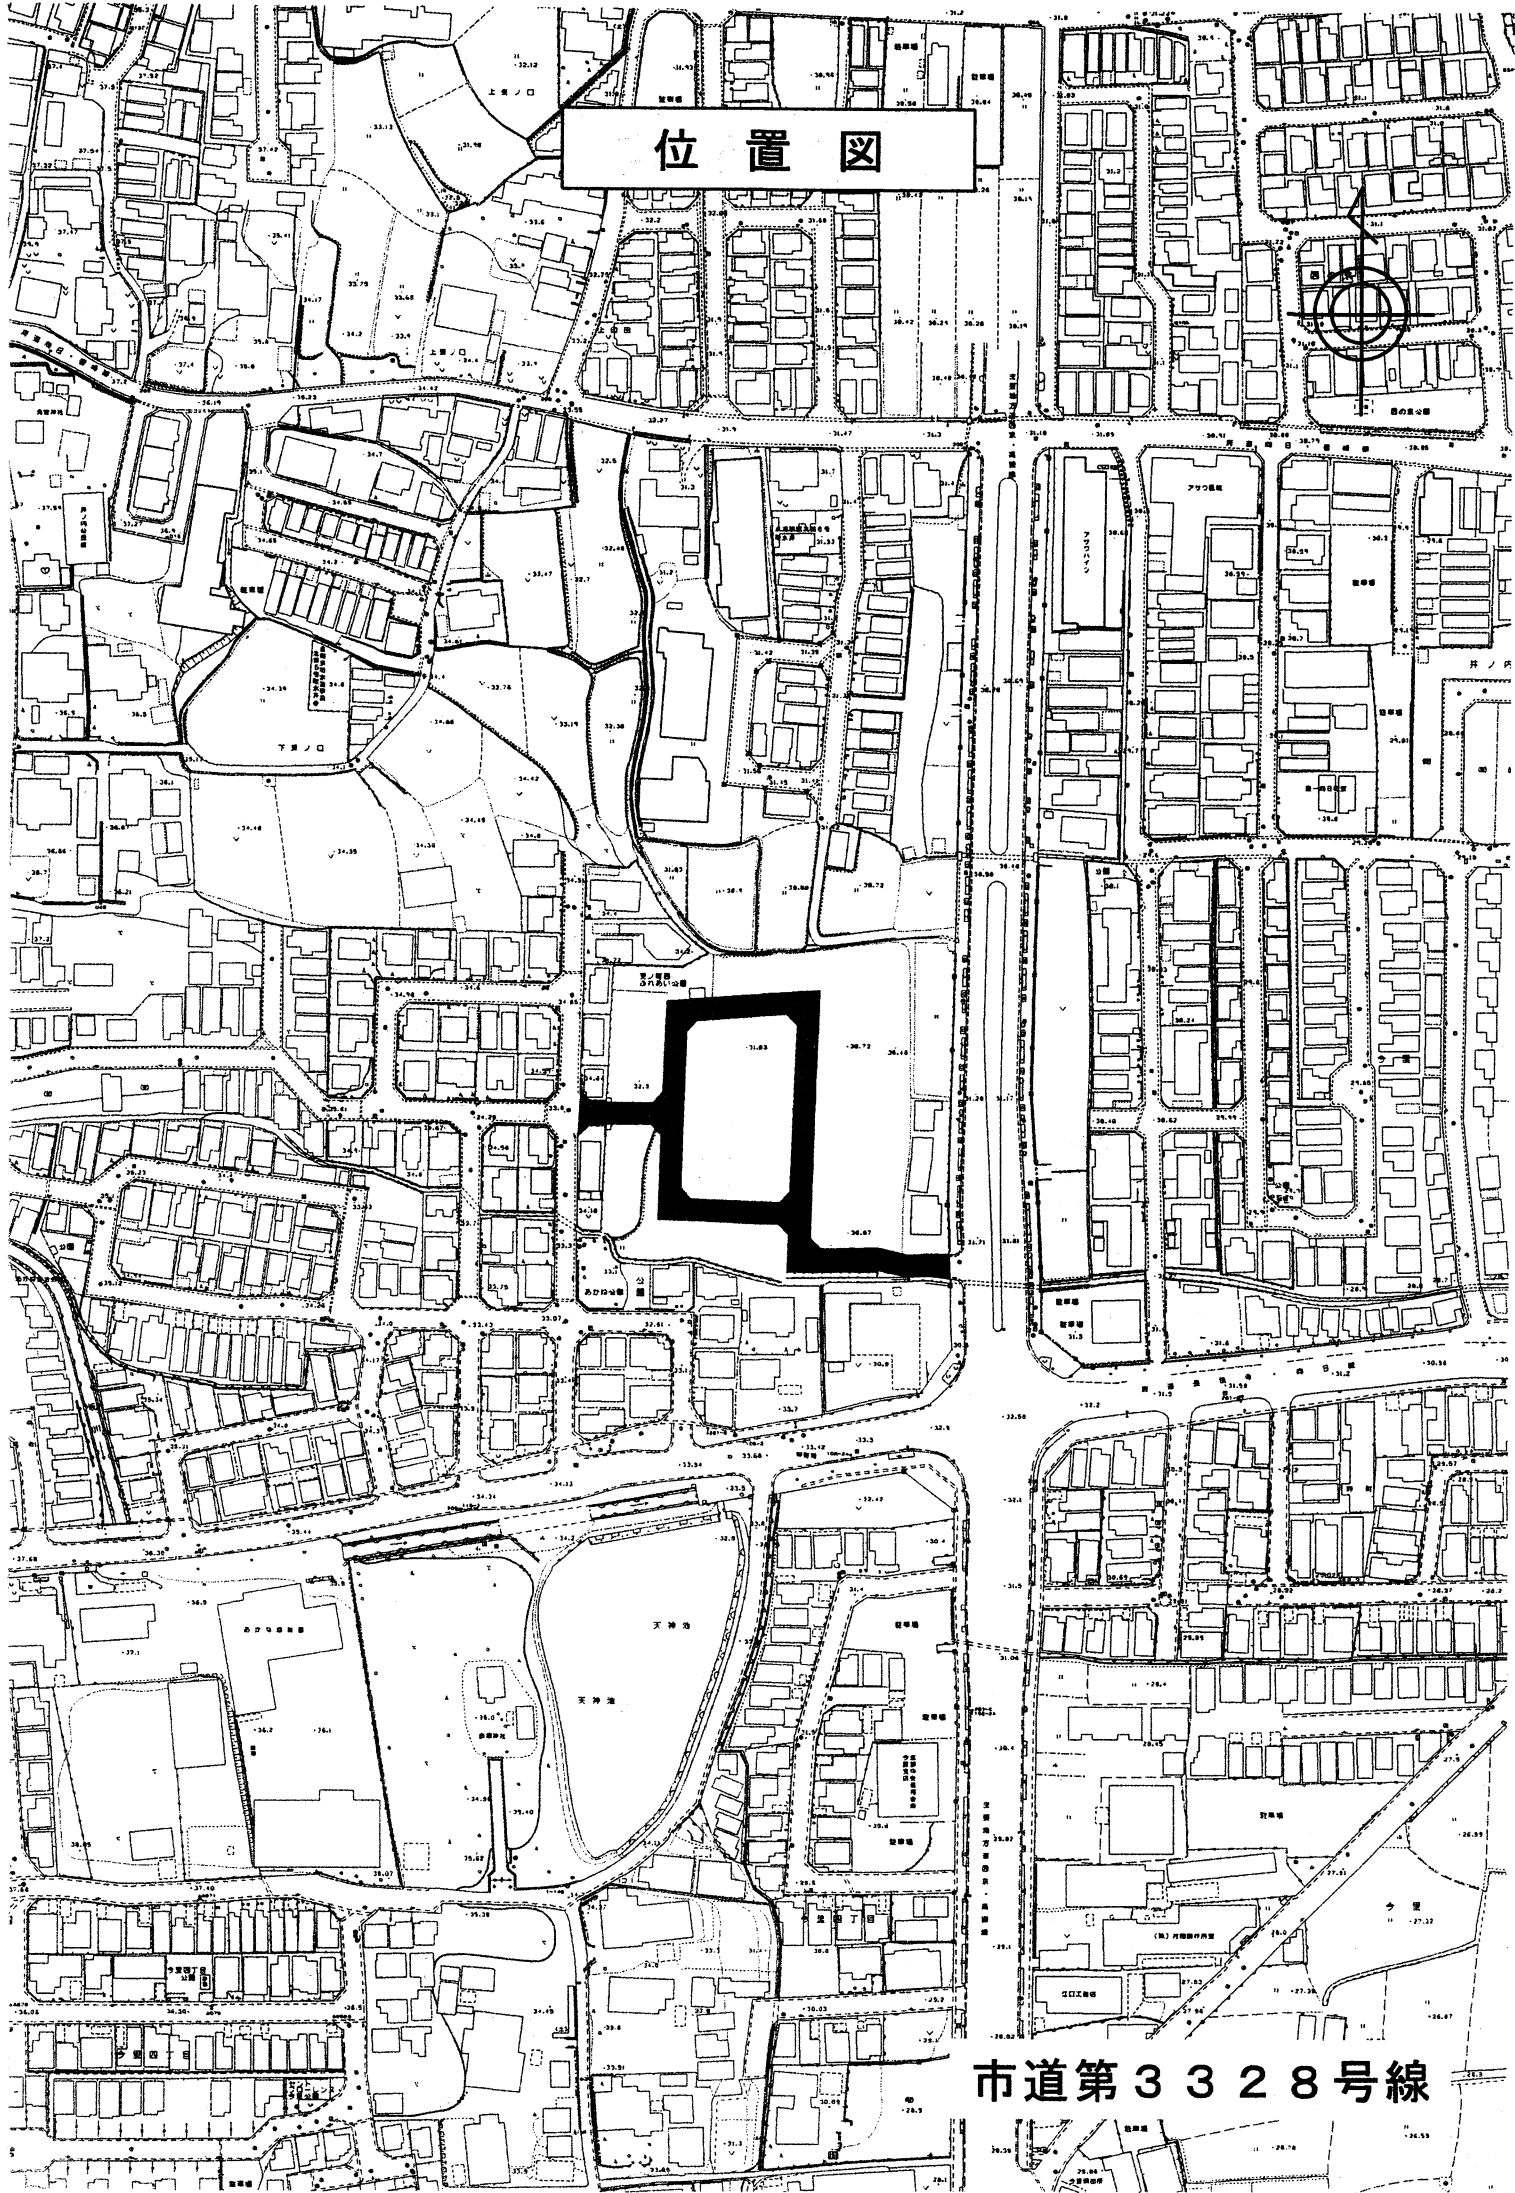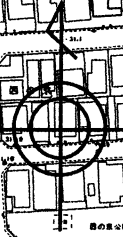

市道第3328号線


平面図

最小幅員 6.00m


最大幅員 6.30m

新規認定道路


路線番号	市道第3328号線
延長	327.10 m
幅員	6.00~6.30 m

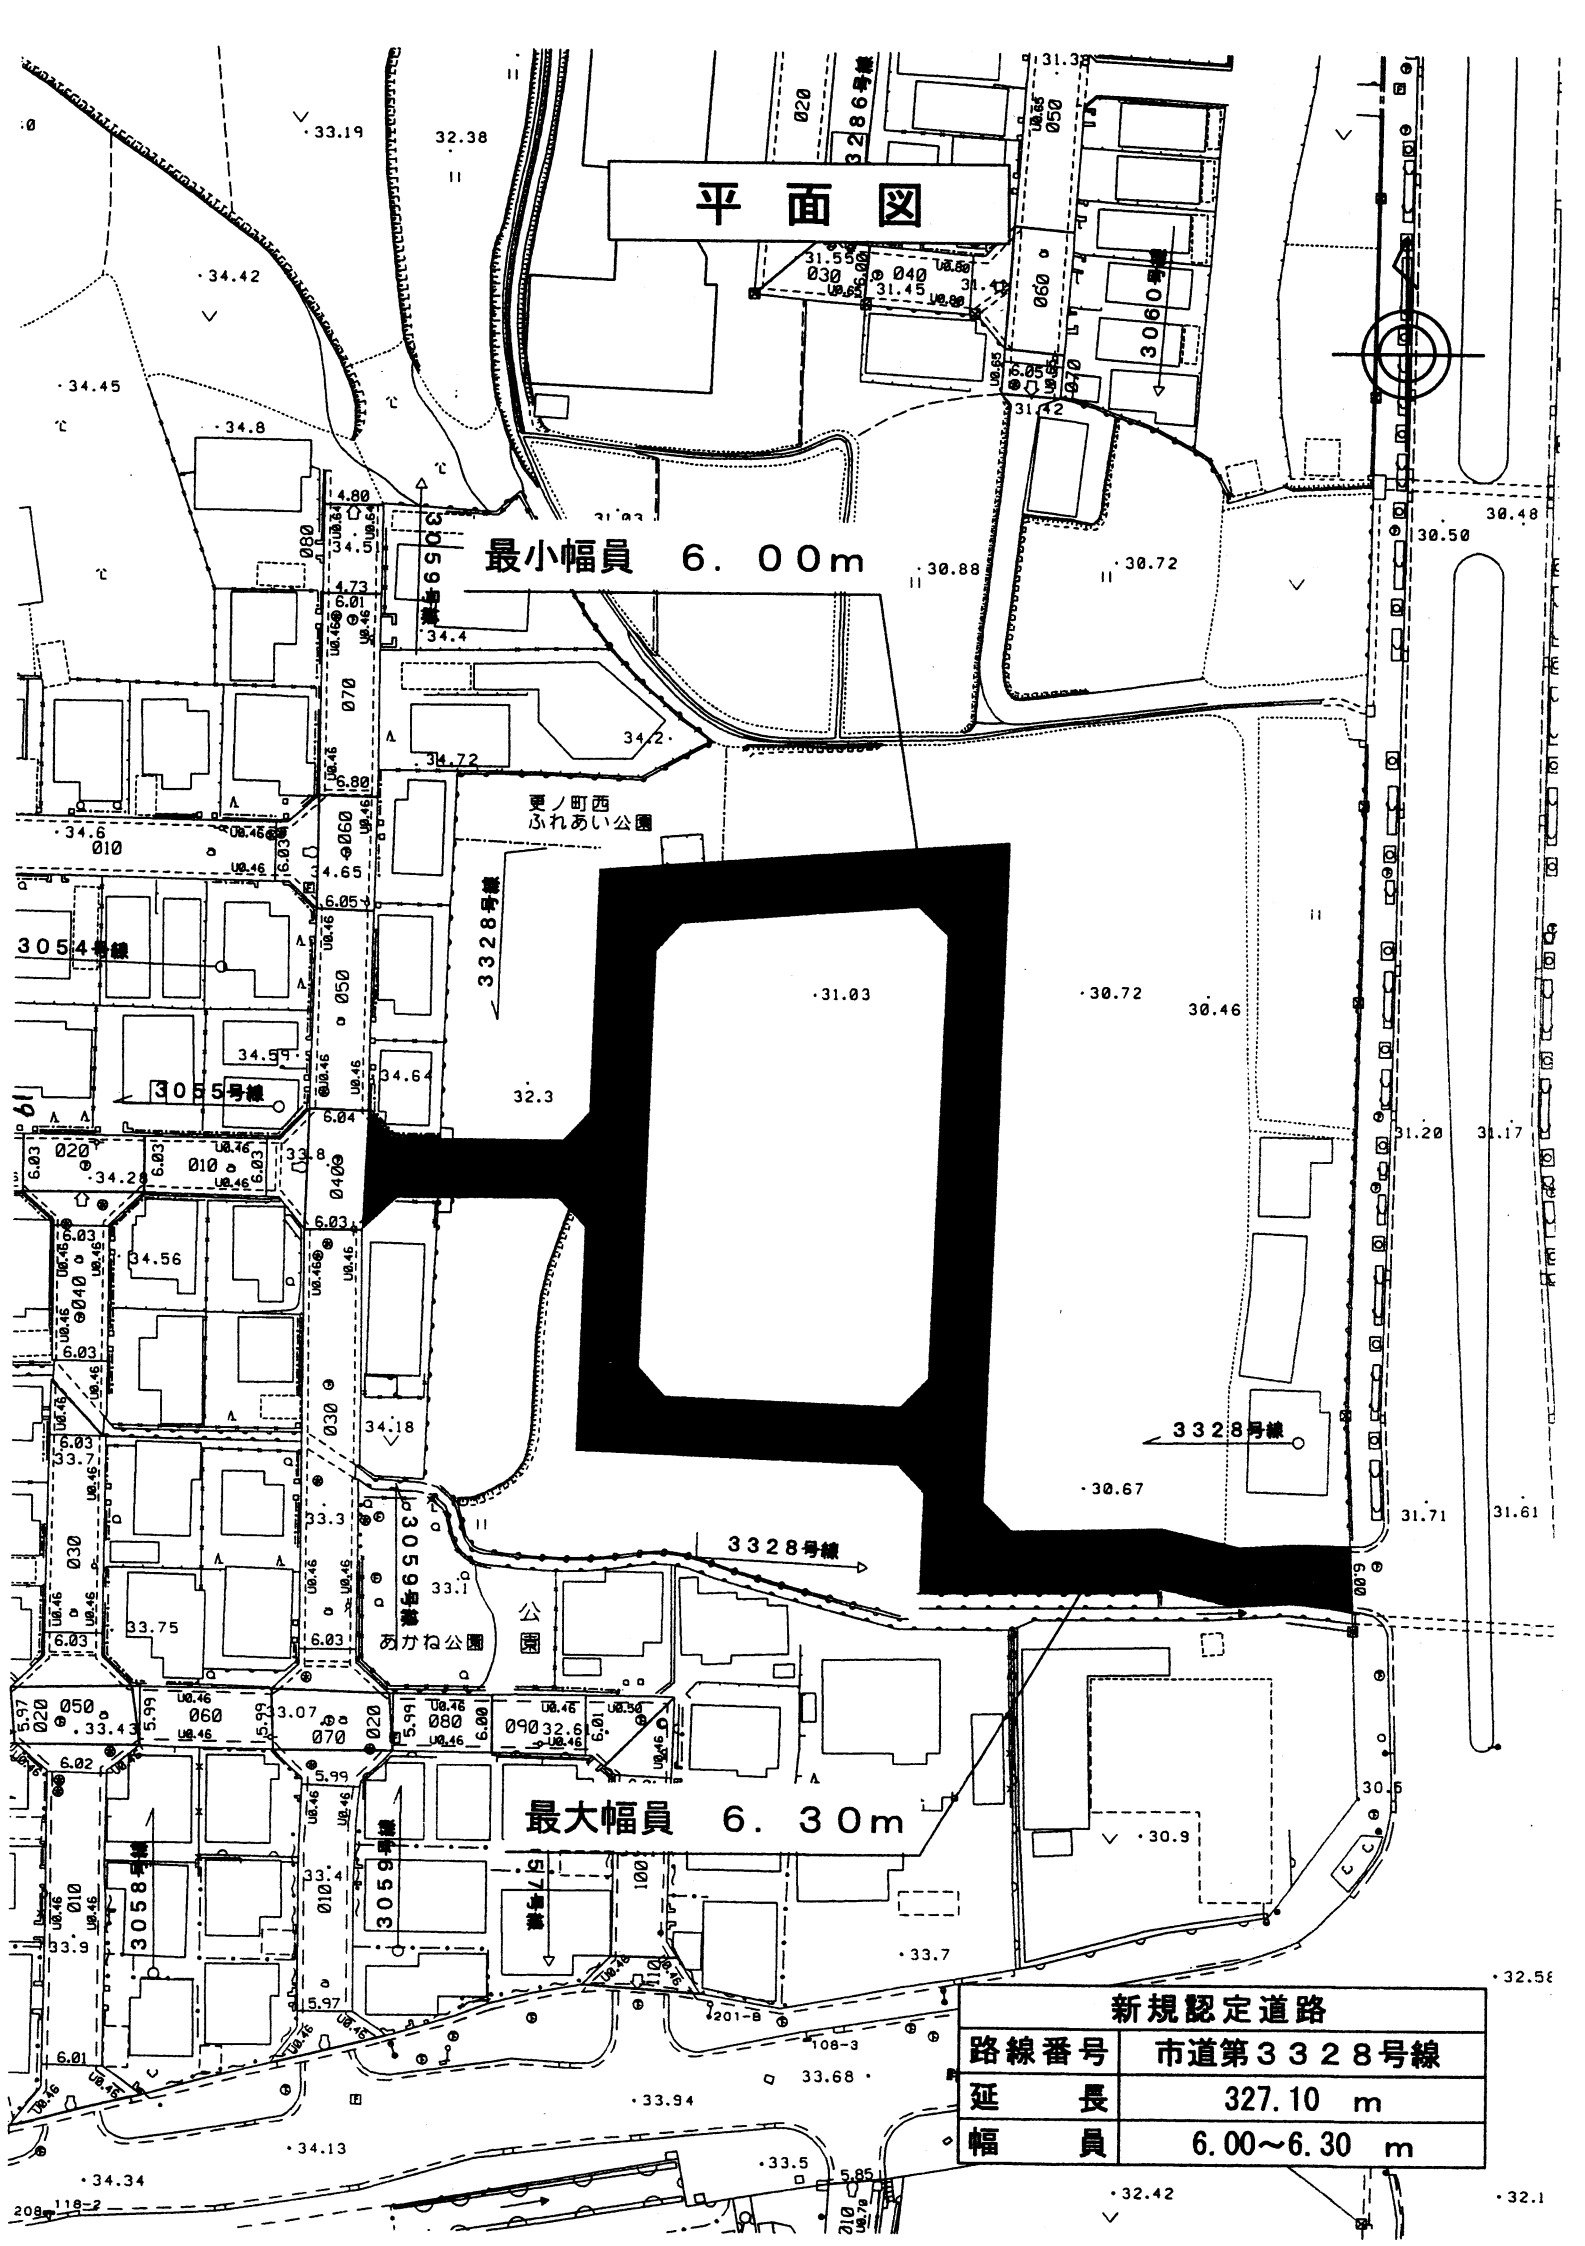


位置図

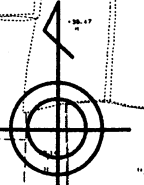

市道第3329号線

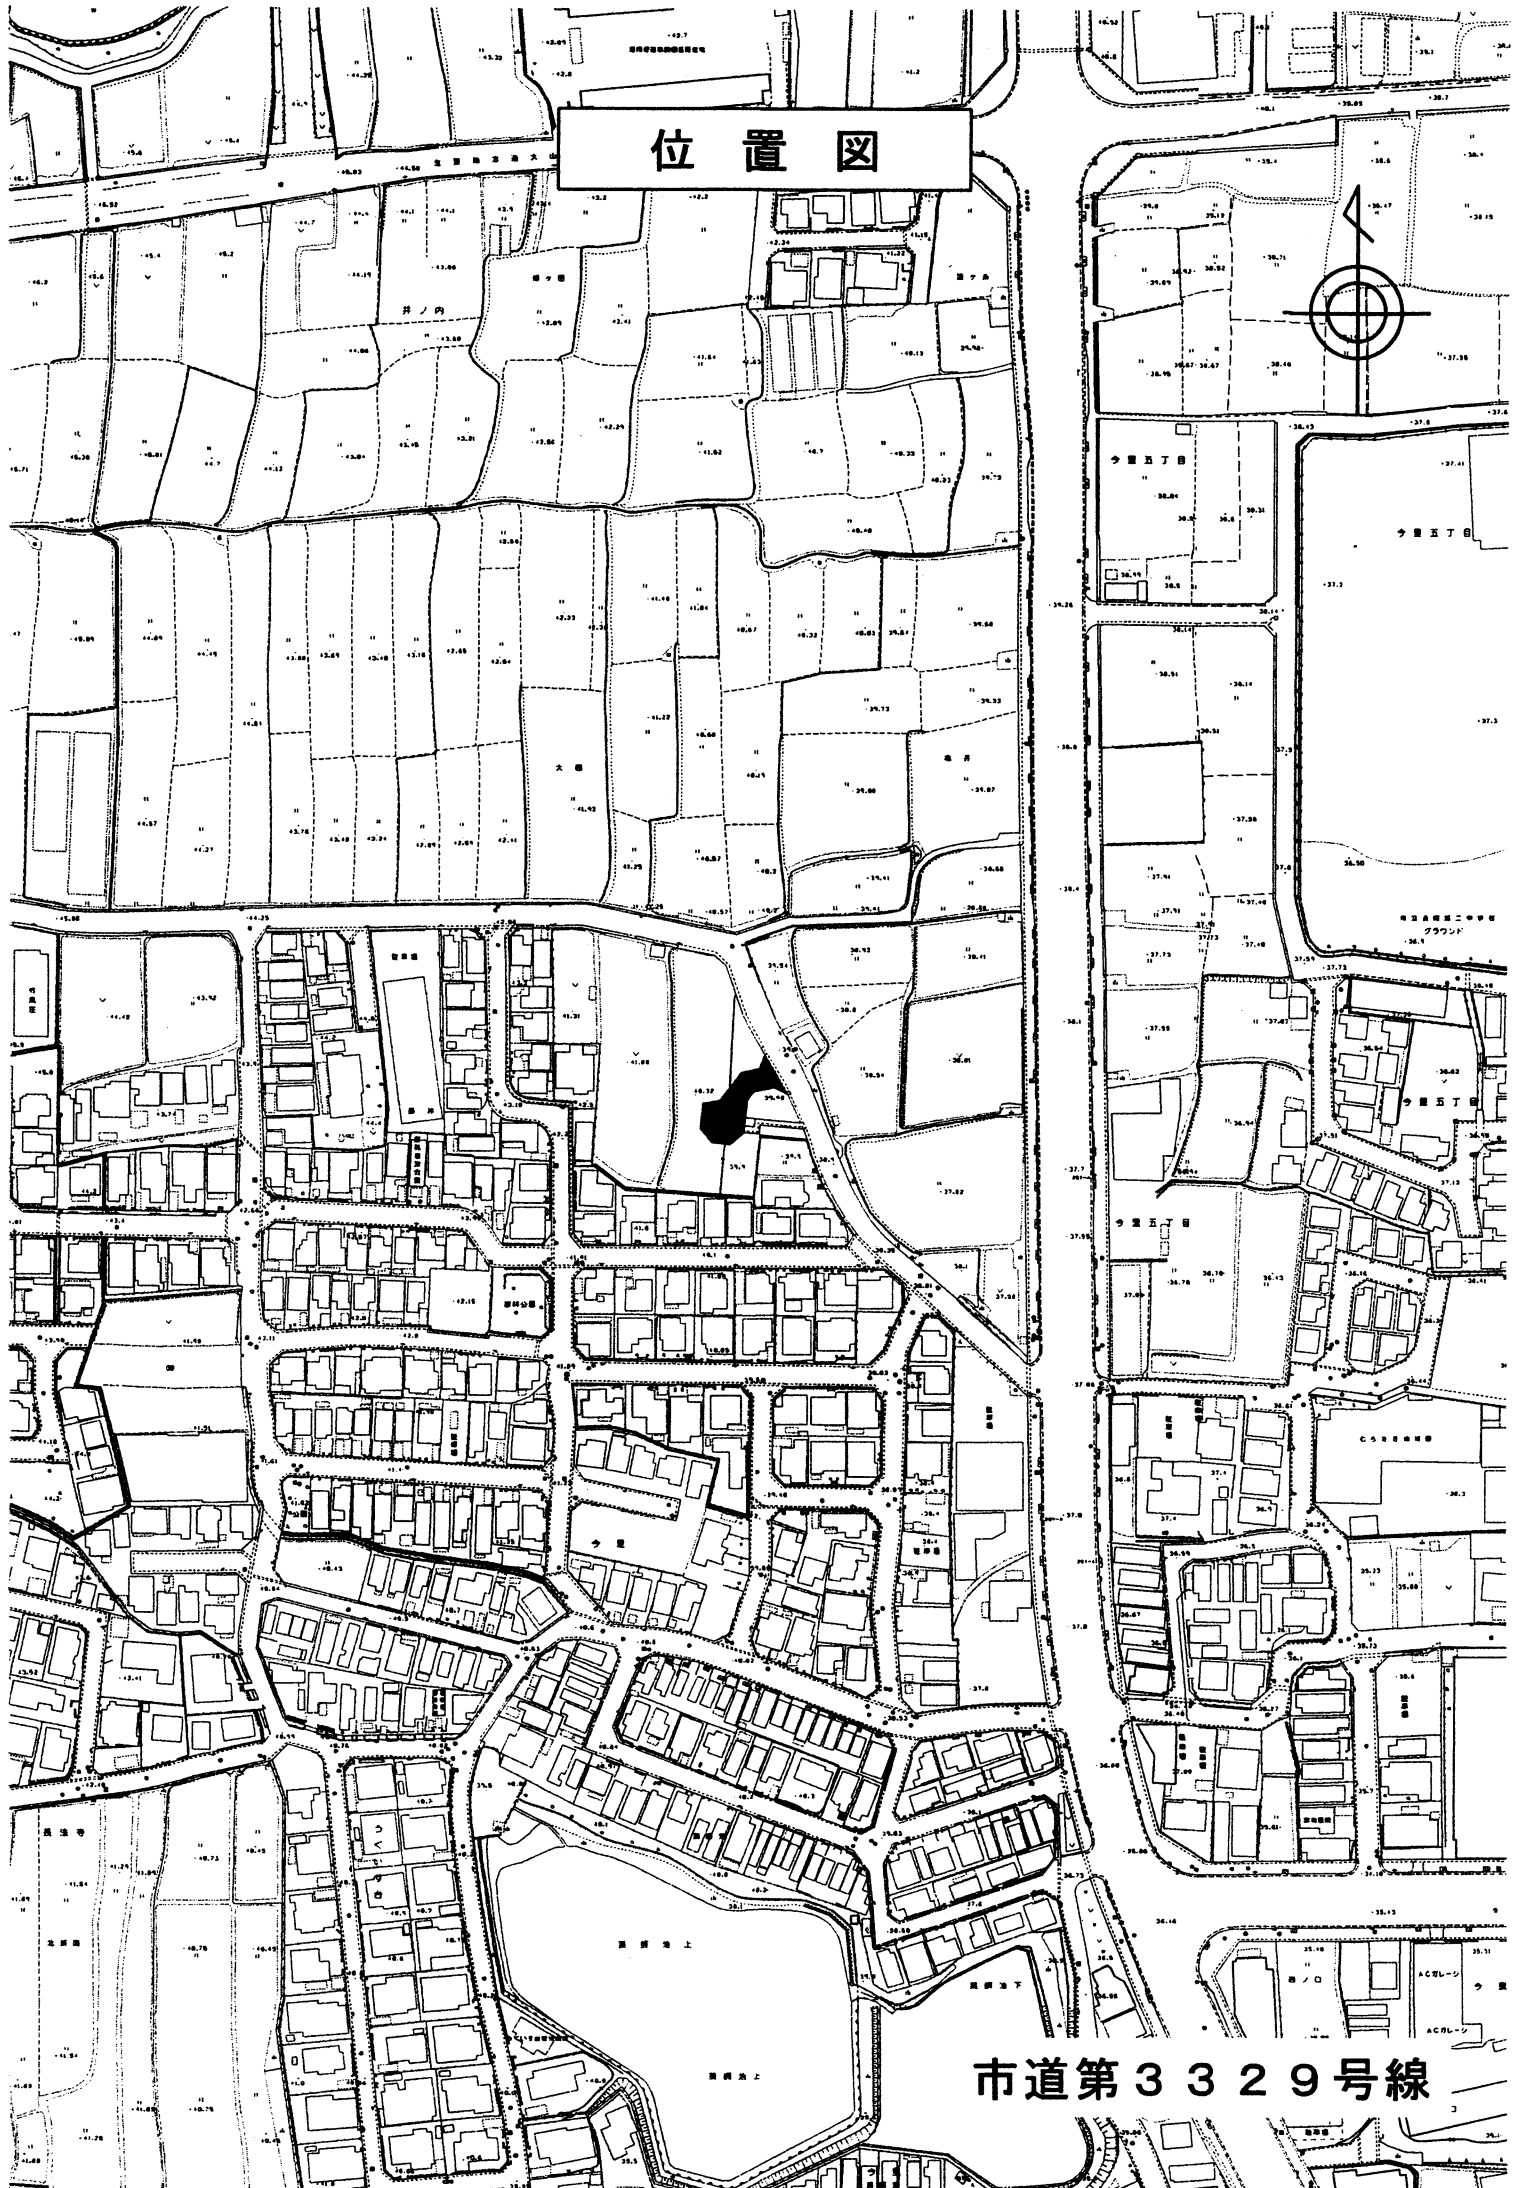

平面図

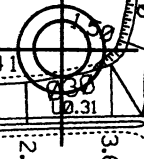

最小幅員 6.00m

最大幅員 13.40m

3070号線


3069号線

3329号線



3081号線

3084号線

新規認定道路	
路線番号	市道第3329号線
延長	27.40 m
幅員	6.00~13.40 m

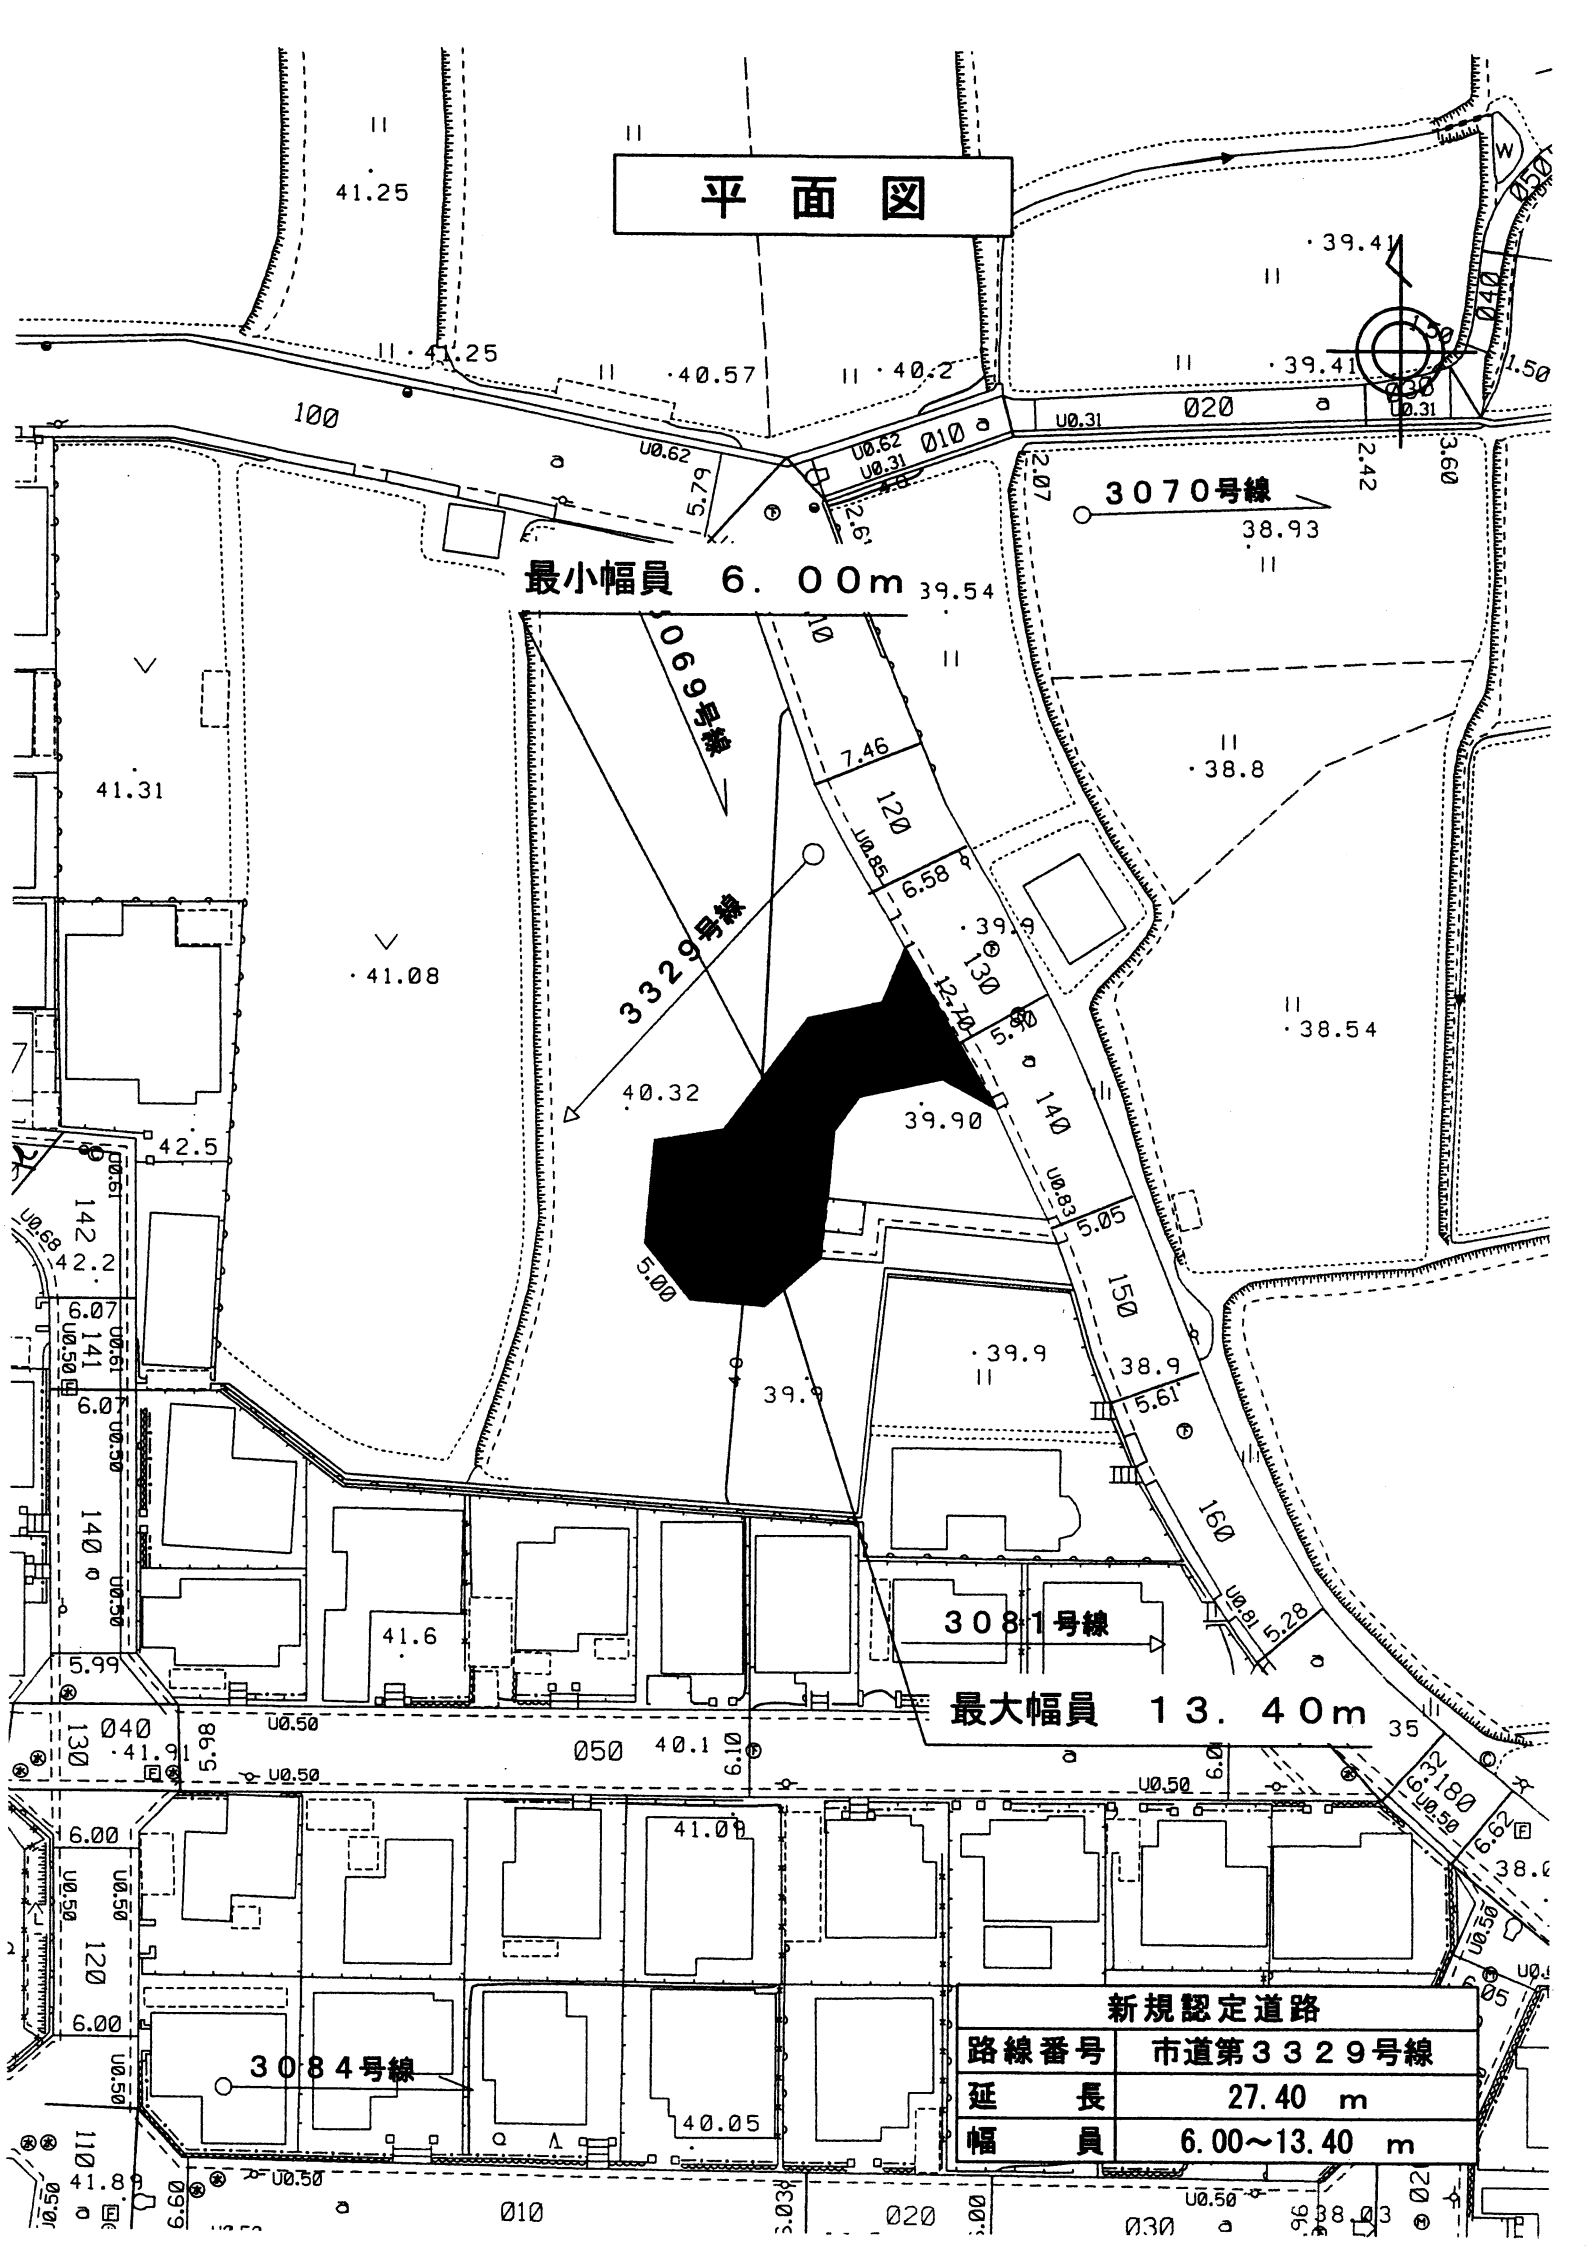


位置図

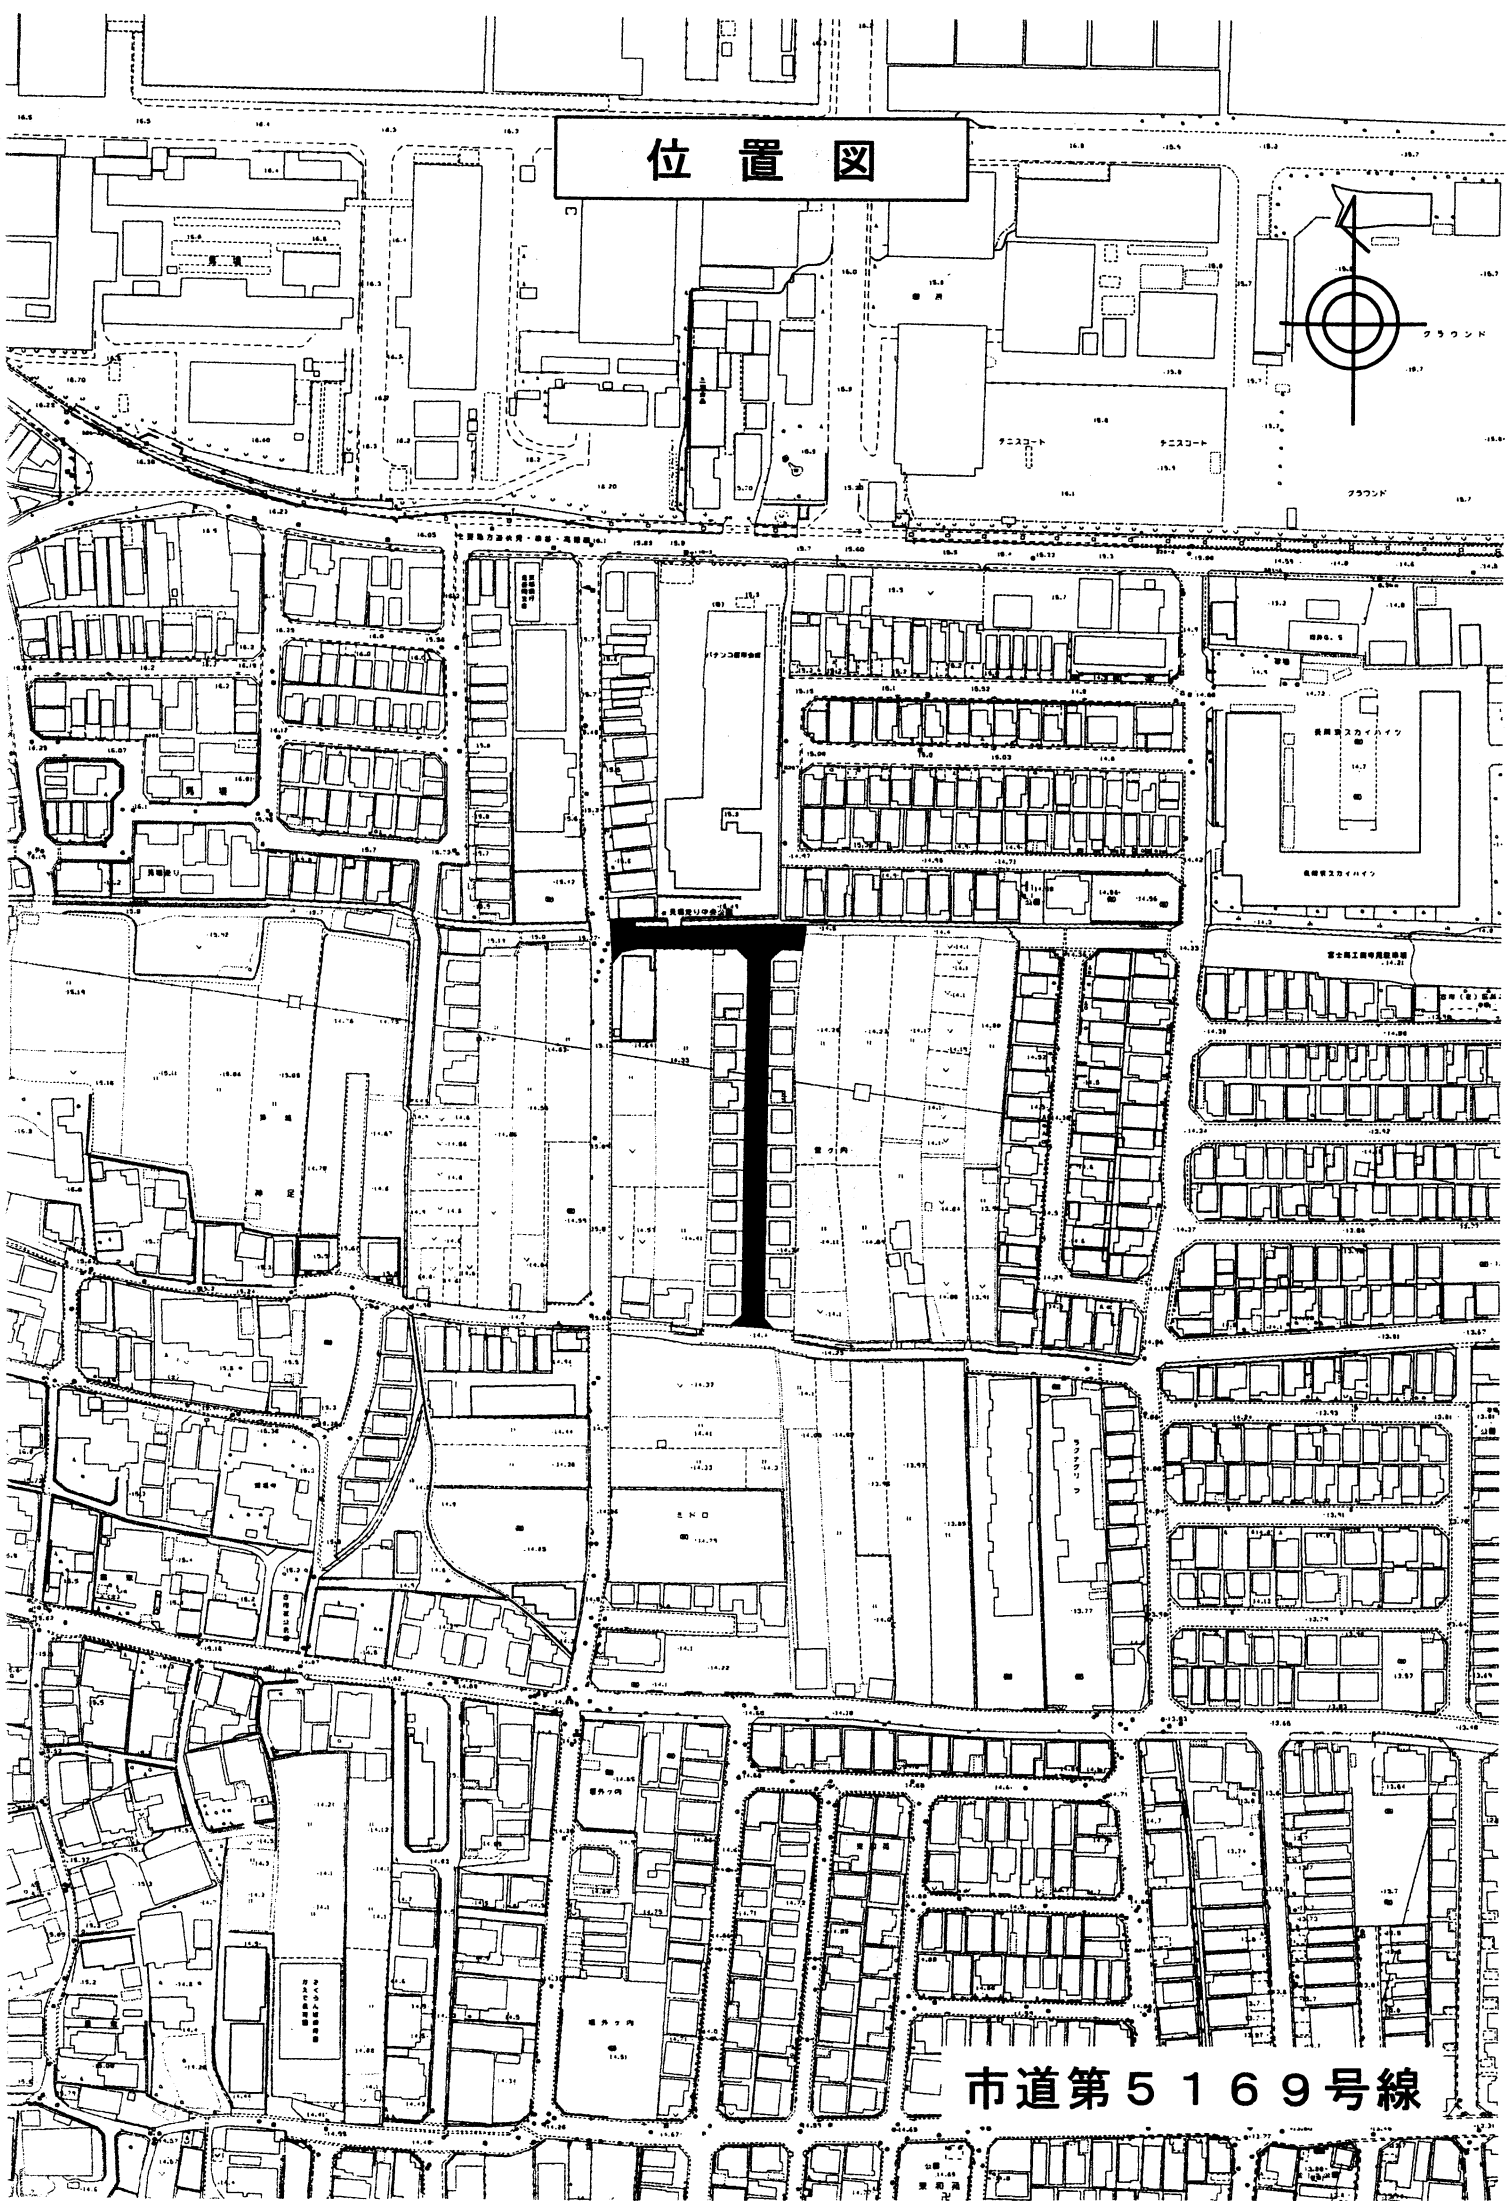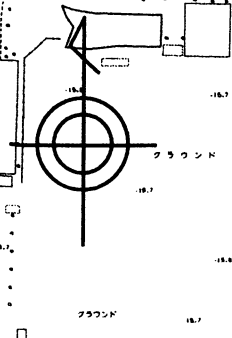

市道第5169号線

平面図

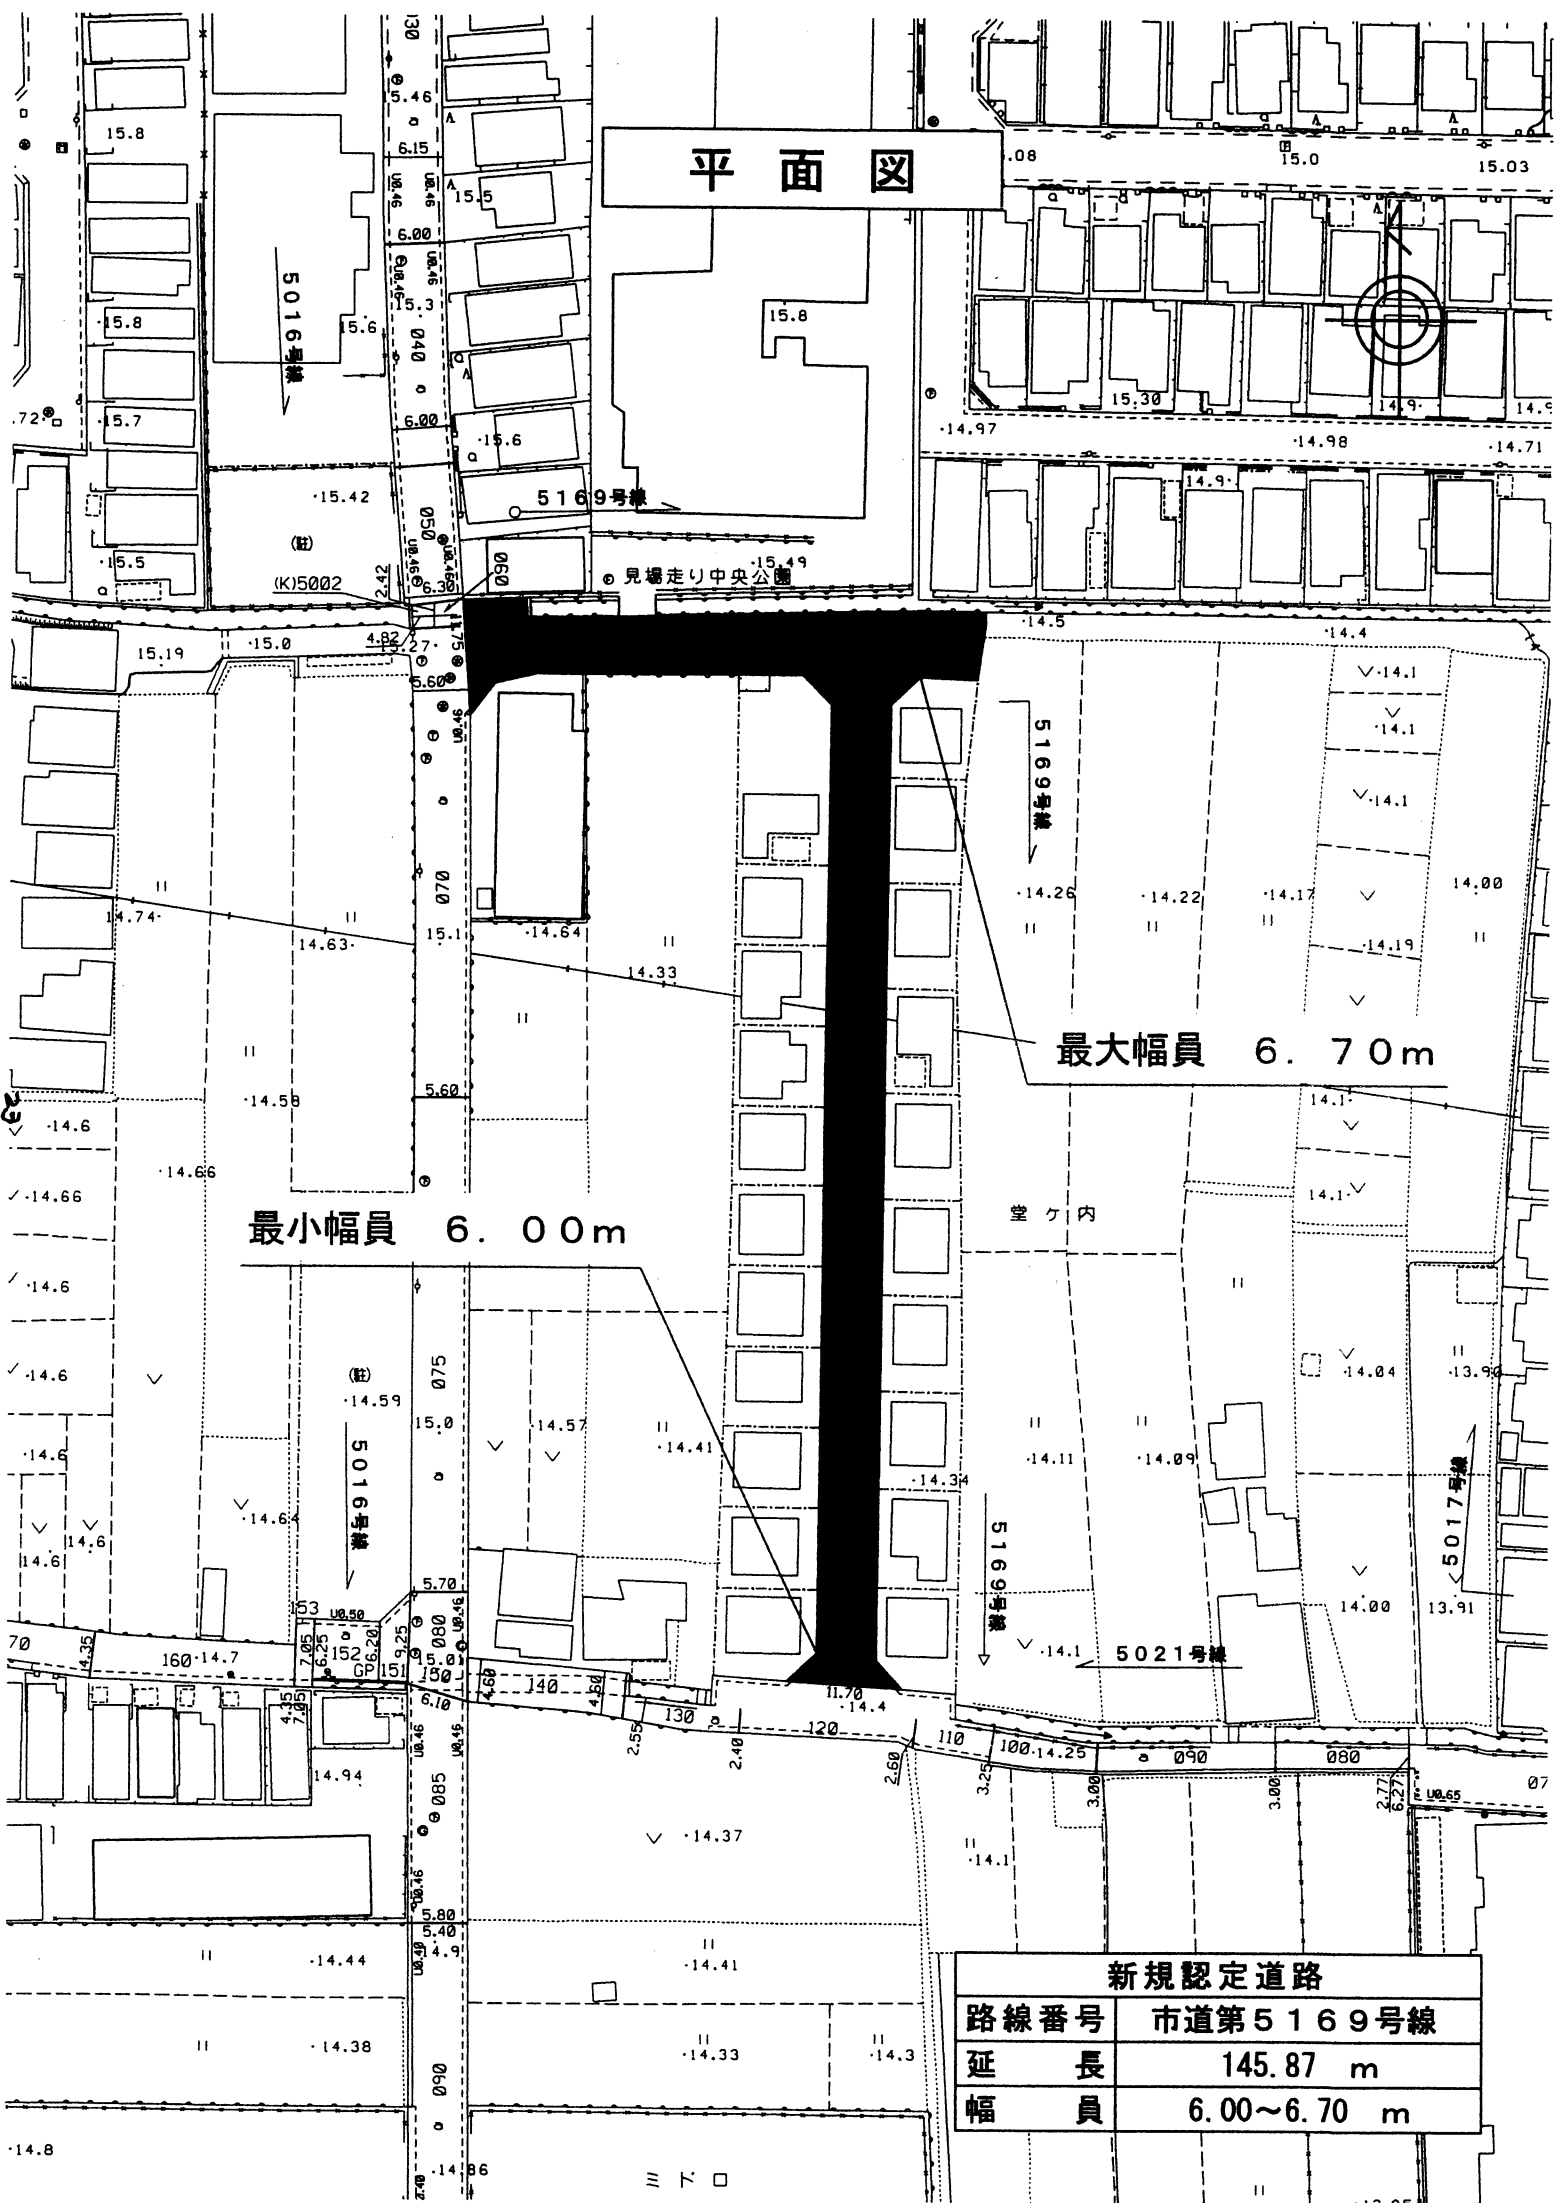

最小幅員 6.00m

最大幅員 6.70m

新規認定道路

路線番号	市道第5169号線
延長	145.87 m
幅員	6.00~6.70 m