


資料2

N




候補地

17m

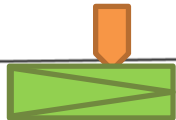

6m

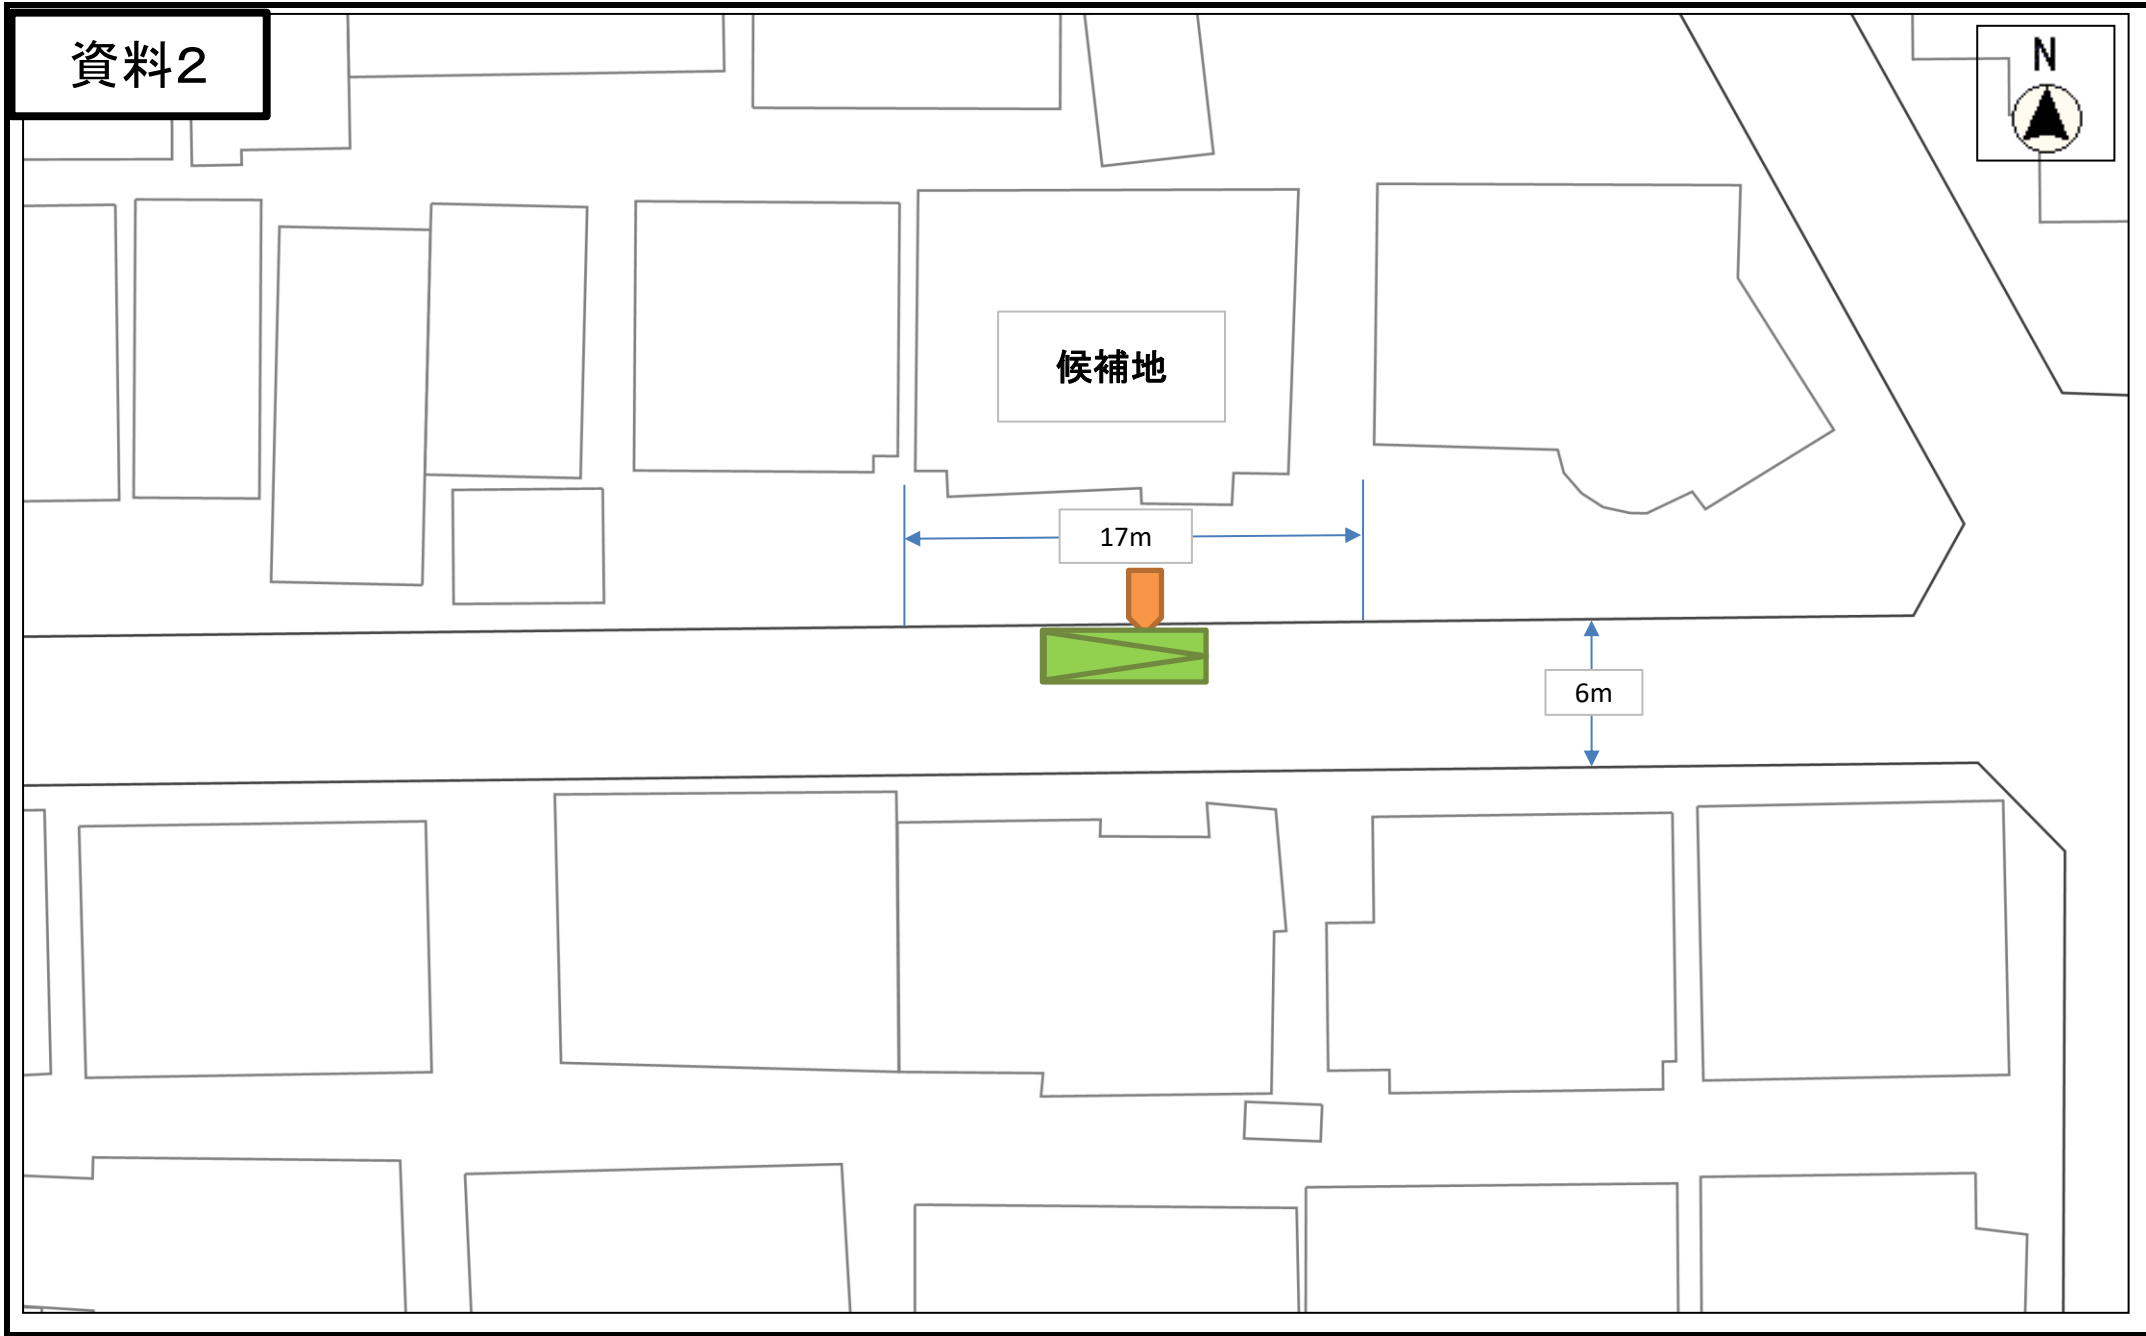

現況写真及びバス停設置イメージ

