


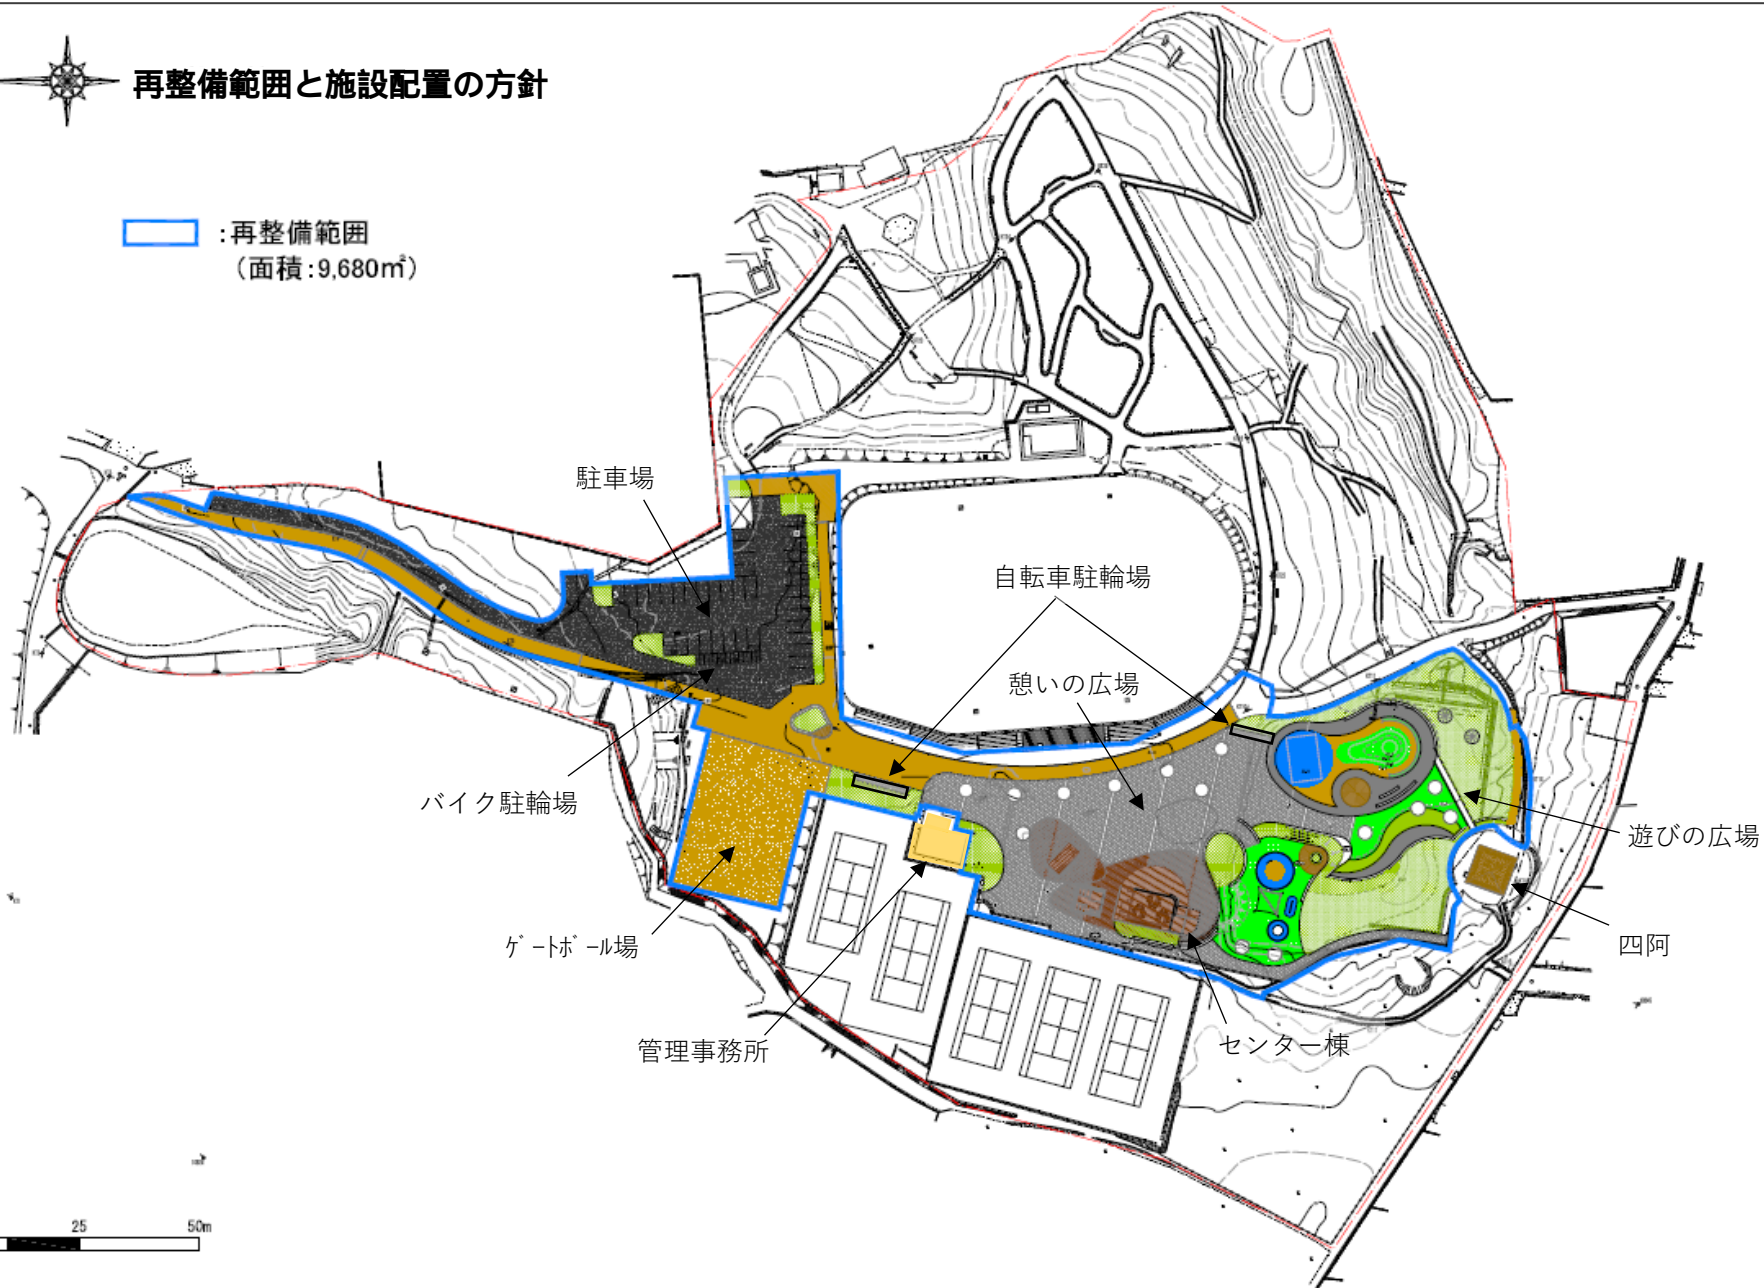

再整備範囲と施設配置の方針

□ :再整備範囲
(面積:9,680㎡)



令和5年12月時点での計画案であり、今後変更となる可能性があります。