


再整備計画平面図

長岡市天神2丁目

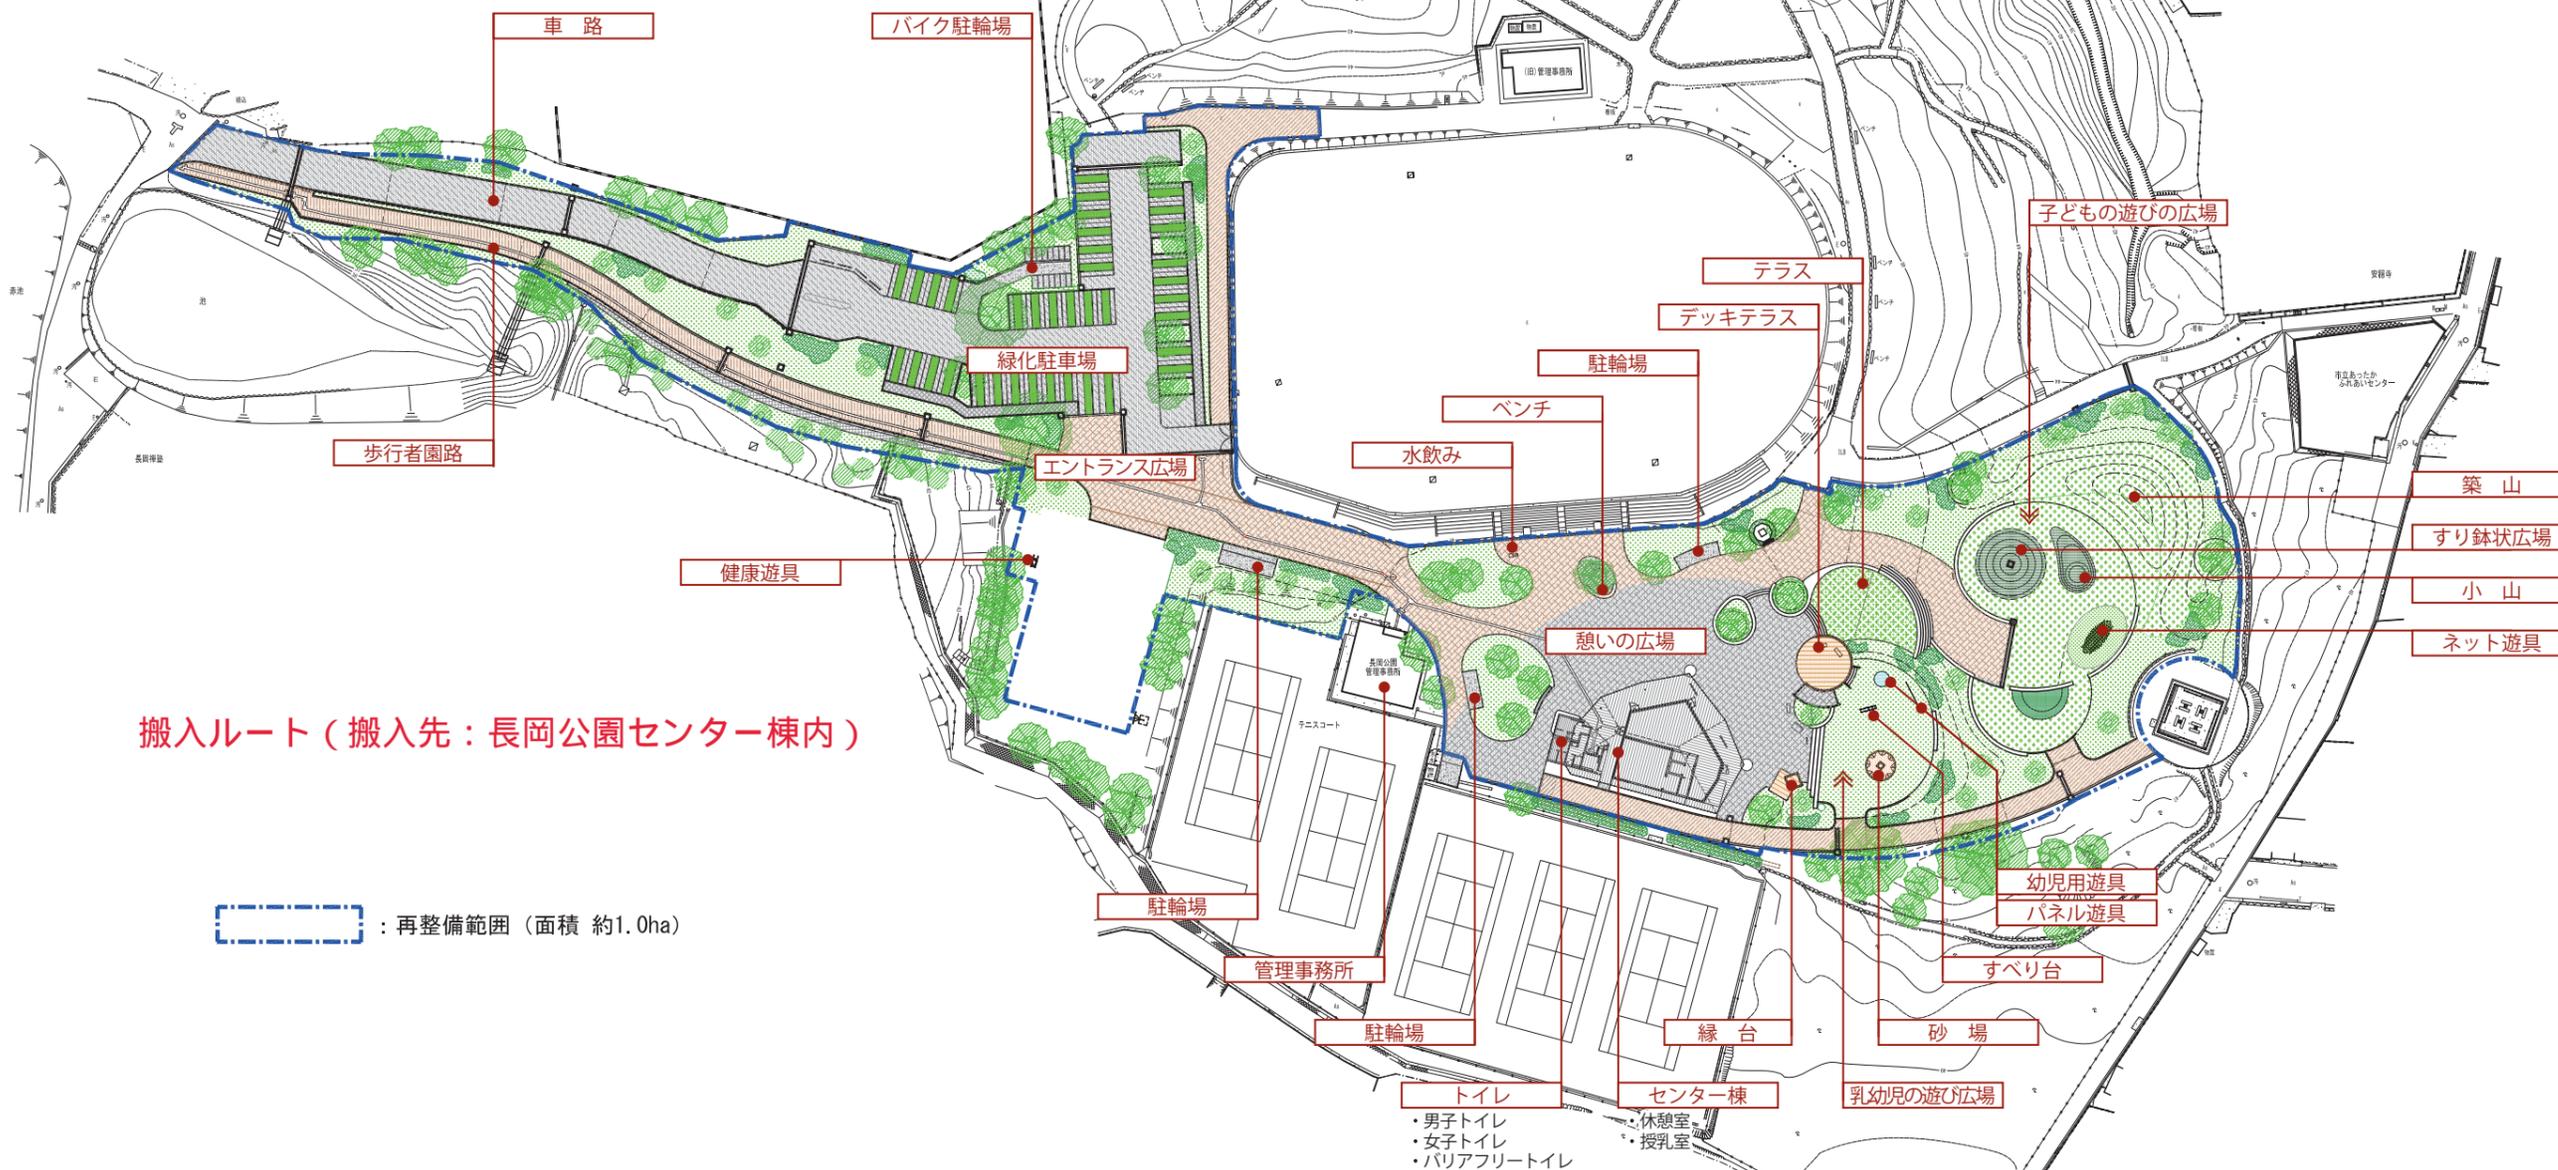

搬入ルート（搬入先：長岡公園センター棟内）

：再整備範囲（面積 約1.0ha）

注：令和7年1月時点での計画であり、今後の工事進捗等により変更となる可能性があります。