

## 第 8 9 号議案

### 市道の路線の変更について

道路法（昭和 2 7 年法律第 1 8 0 号）第 1 0 条第 2 項の規定に基づき、次の路線の変更をしたいので、同条第 3 項の規定により議会の議決を求める。

令和 5 年 1 2 月 5 日提出

長岡京市長 中小路 健 吾


#### （提案理由）

開発行為により市に帰属された道路が既存路線に接続されたことに伴い、市道として認定していた路線を変更する必要があるので提案する。

市 道 路 線 変 更 調 書

整理番号	路線名	起 終 点		重要な経過地	
2145	2145号線	変更前	起点 長岡京市下海印寺北条26-7	—	
			終点 長岡京市下海印寺北条43-1		
		変更後	起点 長岡京市下海印寺北条26-7		—
			終点 長岡京市下海印寺北条43-17		

位置図(変更前)

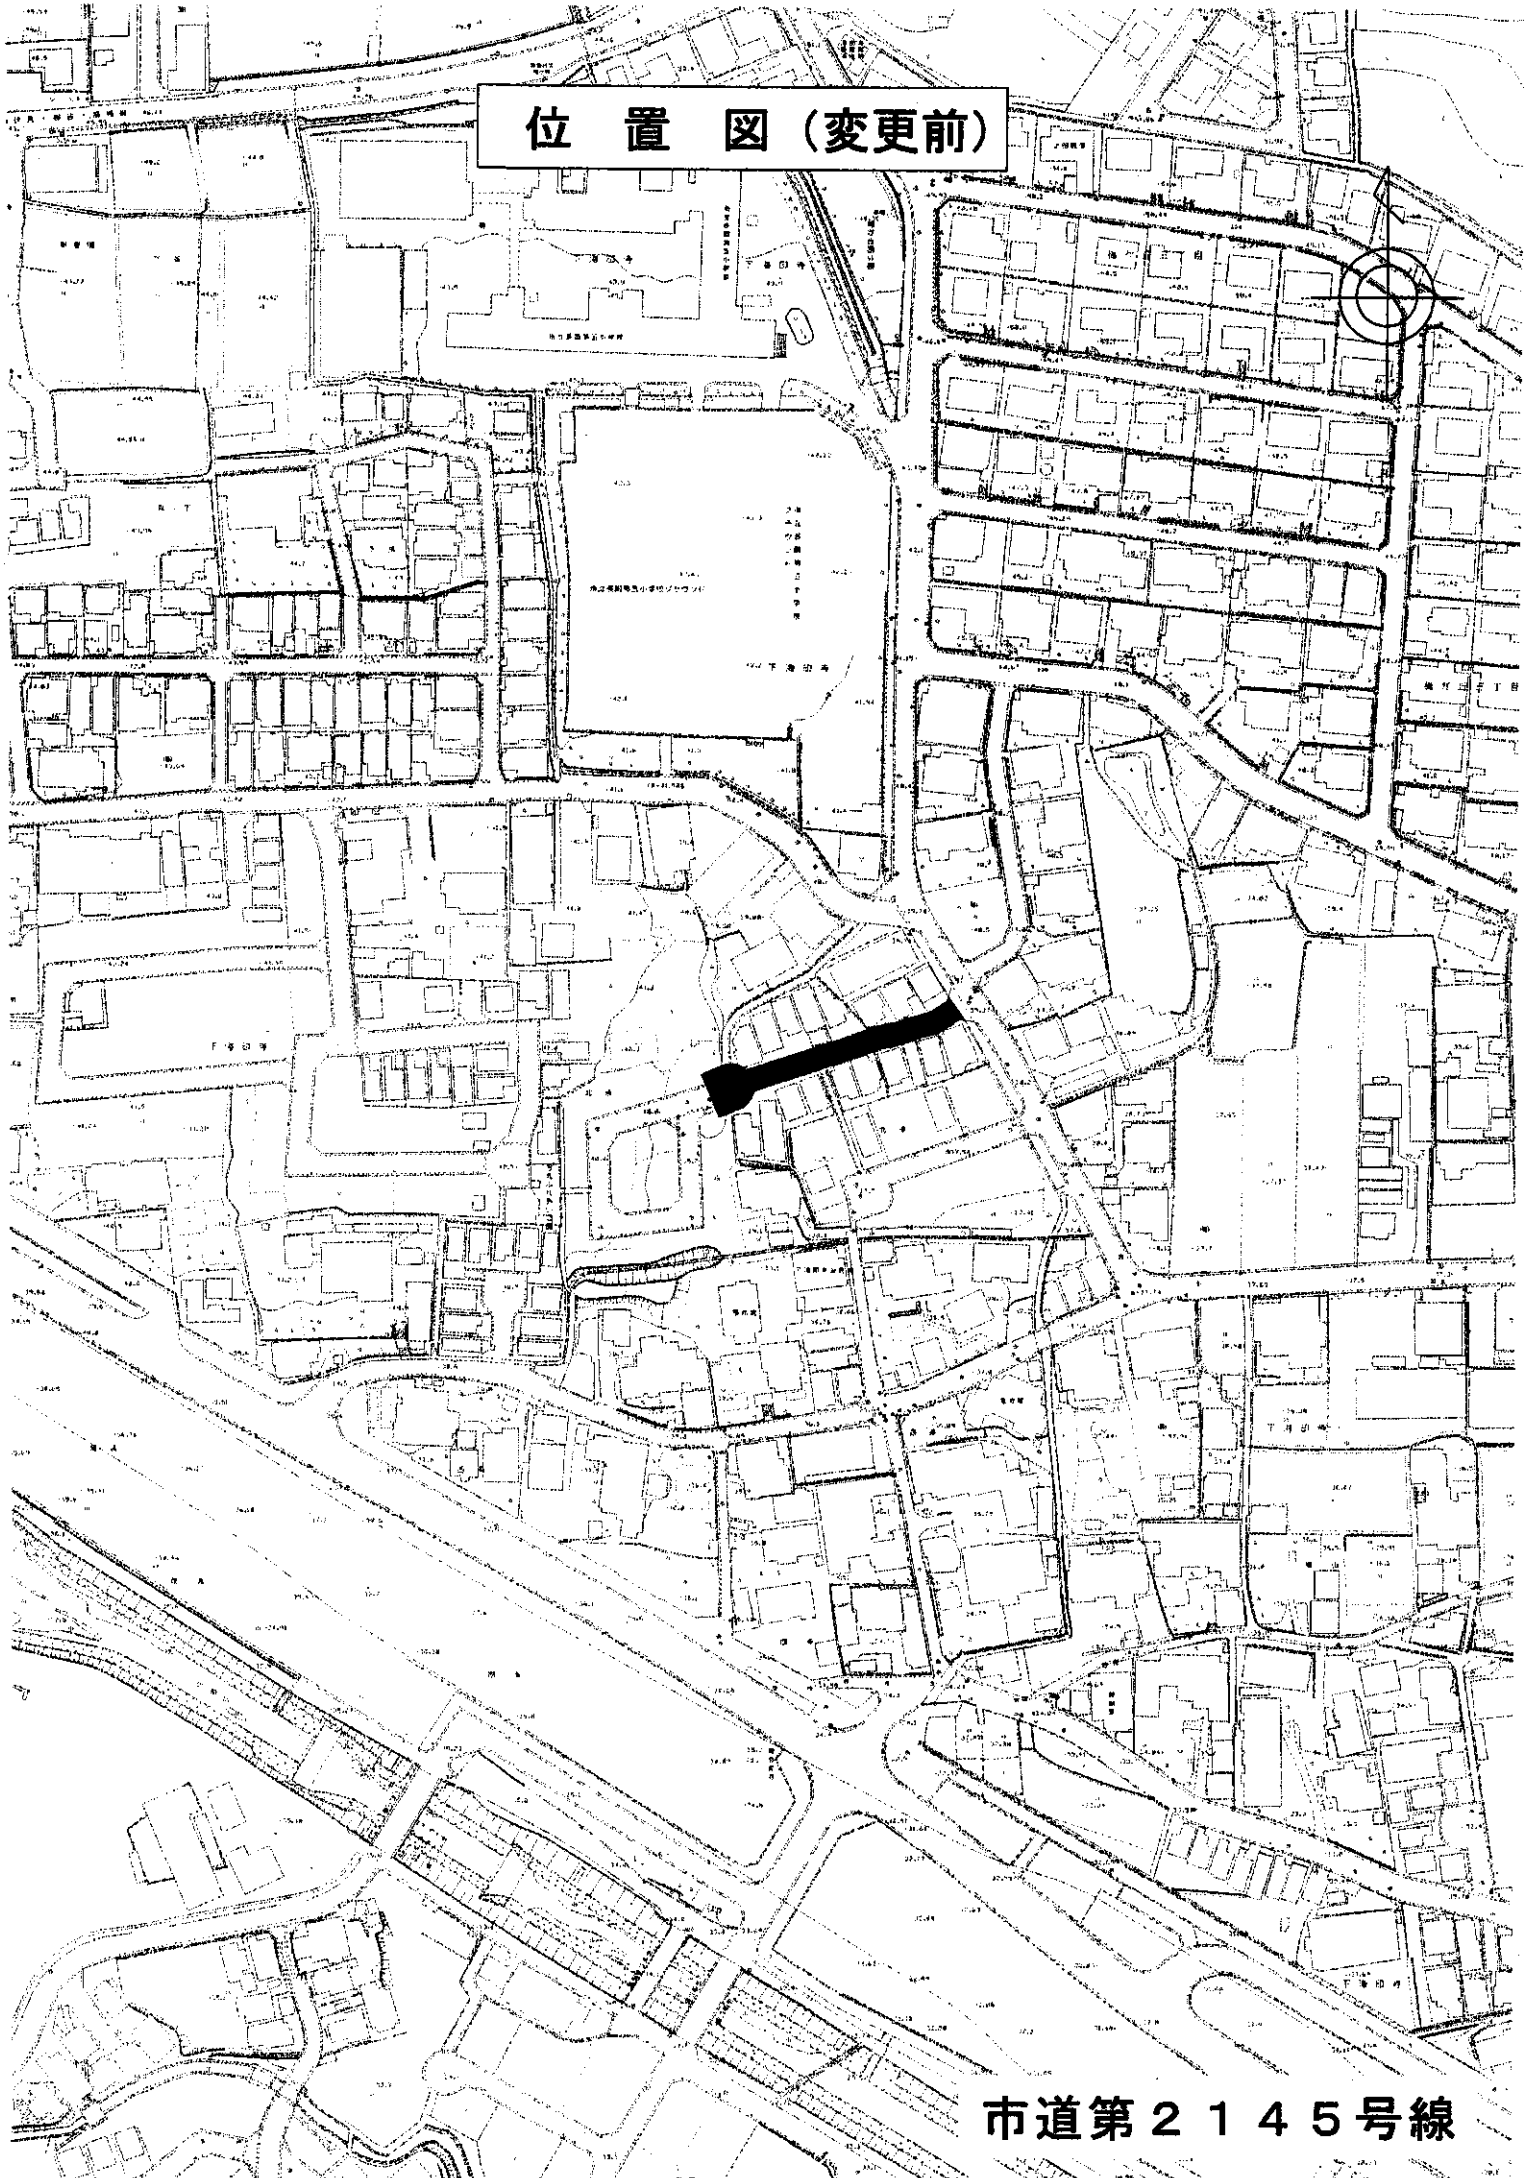

市道第2145号線


# 平面図 (変更前)

最小幅員 6.00m


最大幅員 10.95m

## 路線変更道路 (変更前)

路線番号	市道第2145号線
延長	68.84 m
幅員	6.00~10.95 m

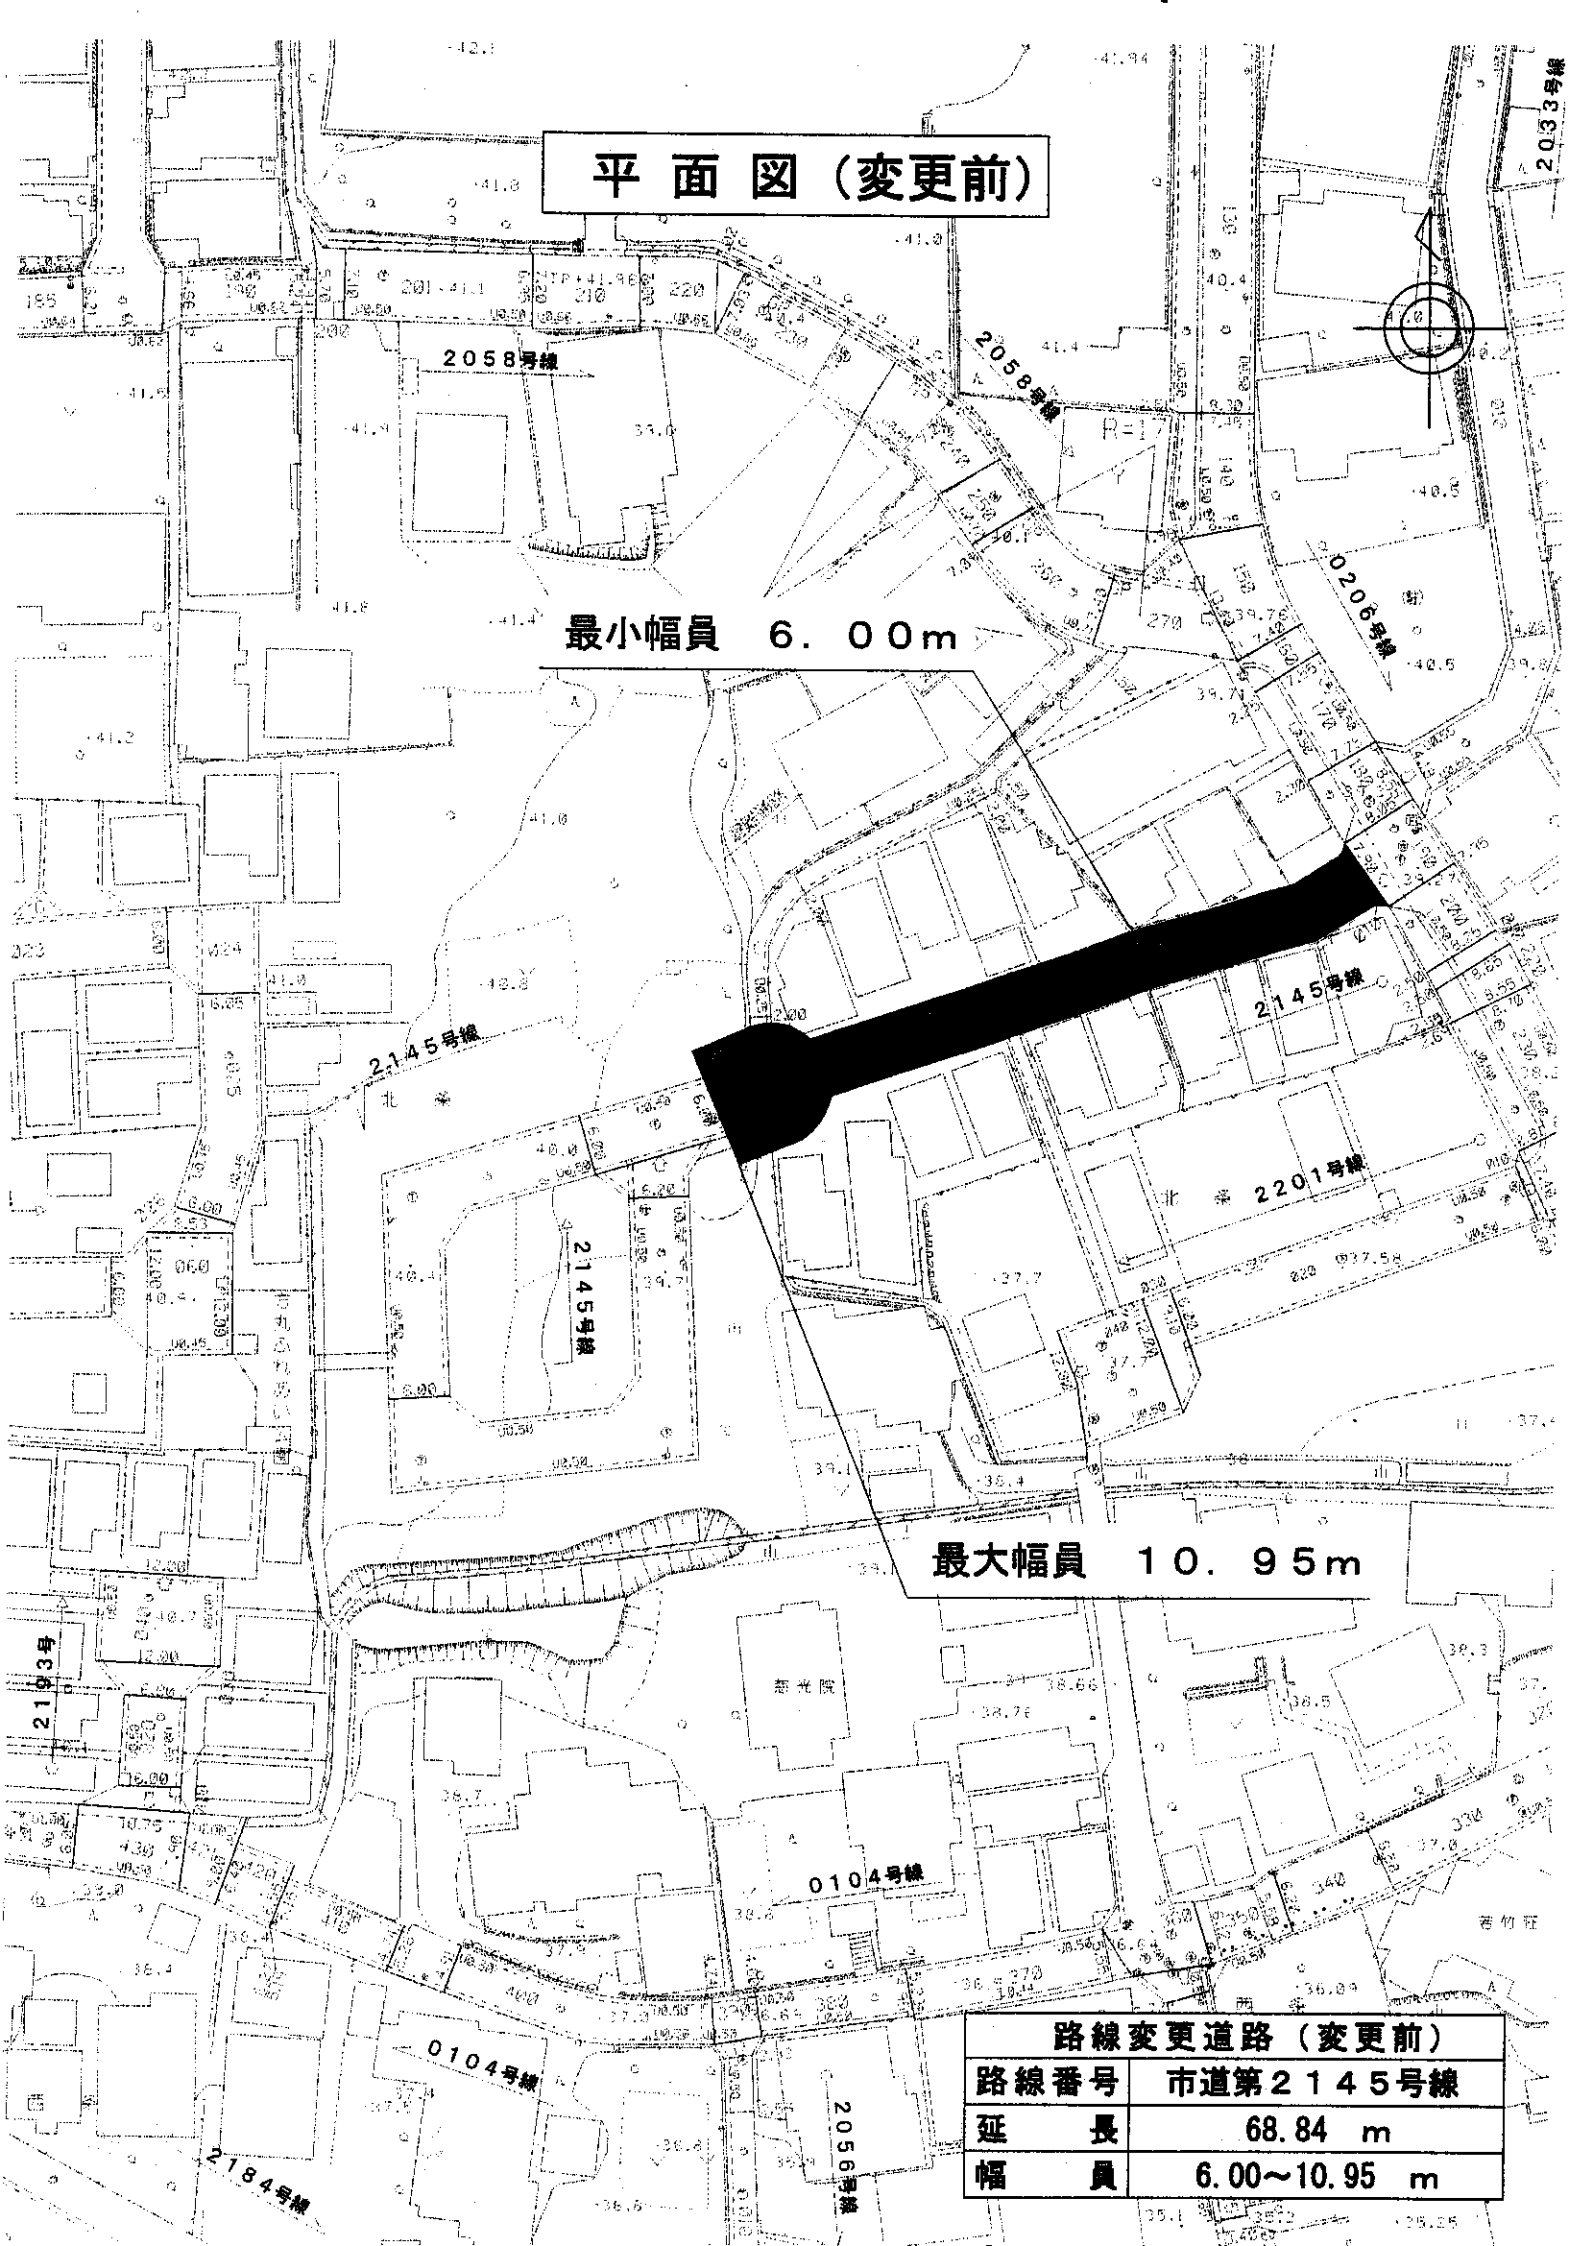

位置図(変更後)

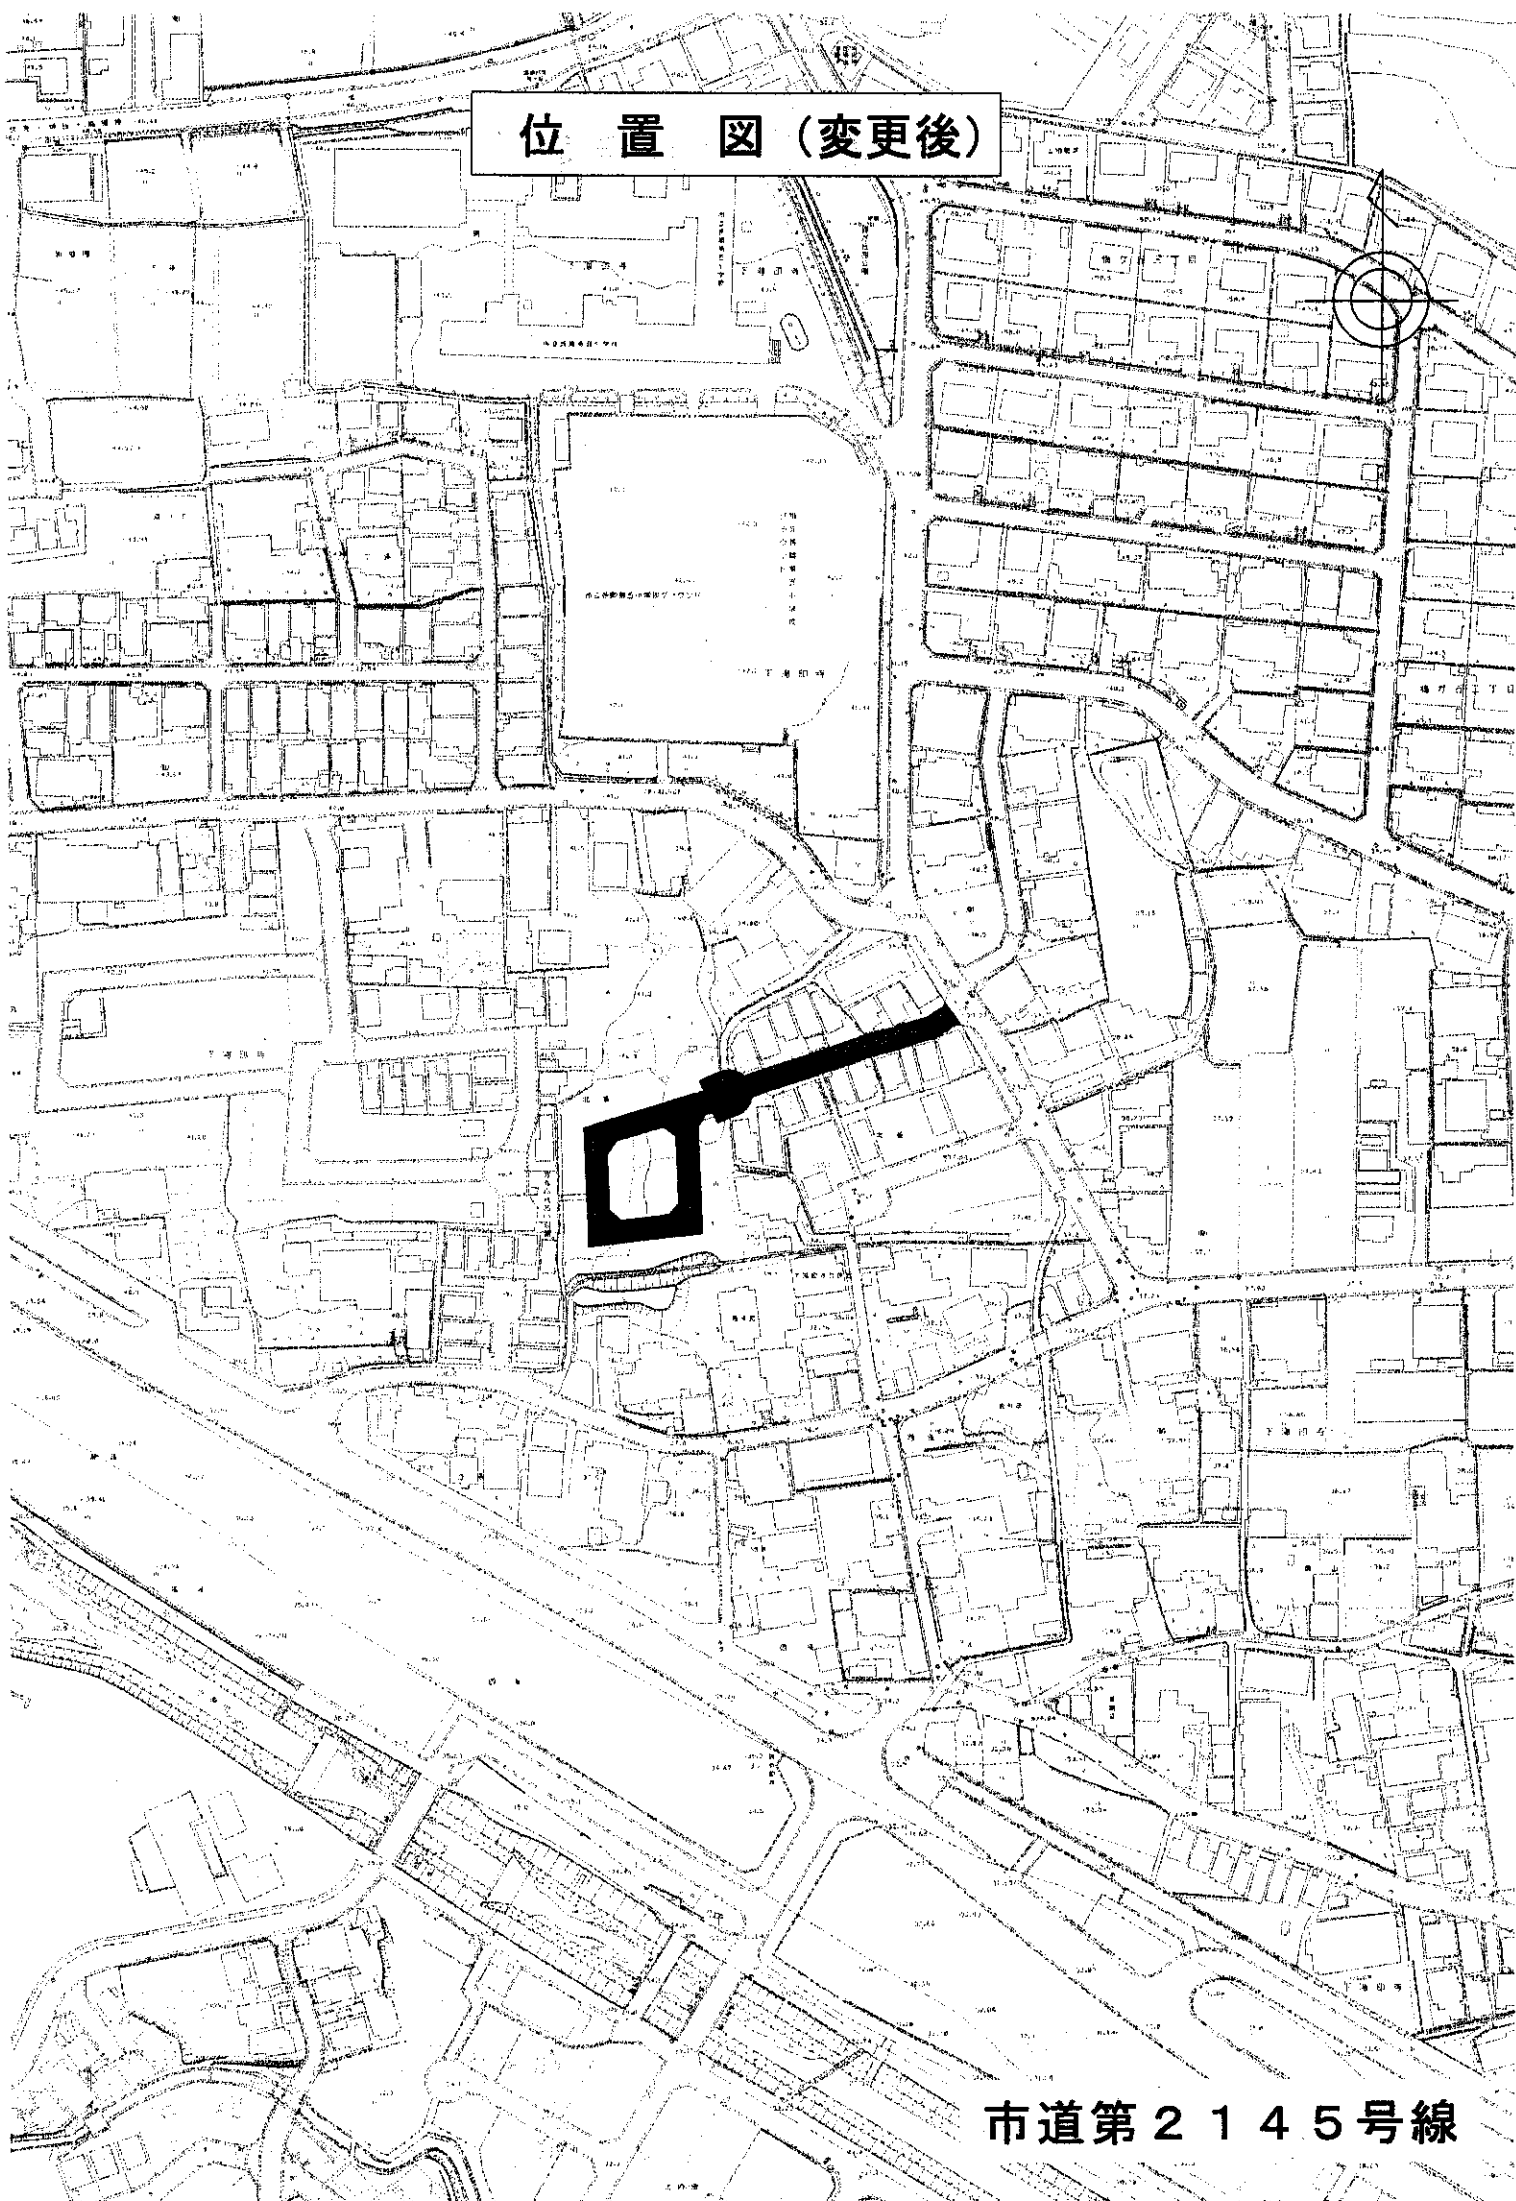

市道第2145号線

# 平面図 (変更後)

最小幅員 6.00m

最大幅員 10.95m

## 路線変更道路 (変更後)

路線番号	市道第2145号線
延長	174.71 m
幅員	6.00~10.95 m

