長岡京市公共下水道台帳（汚水）

C-06

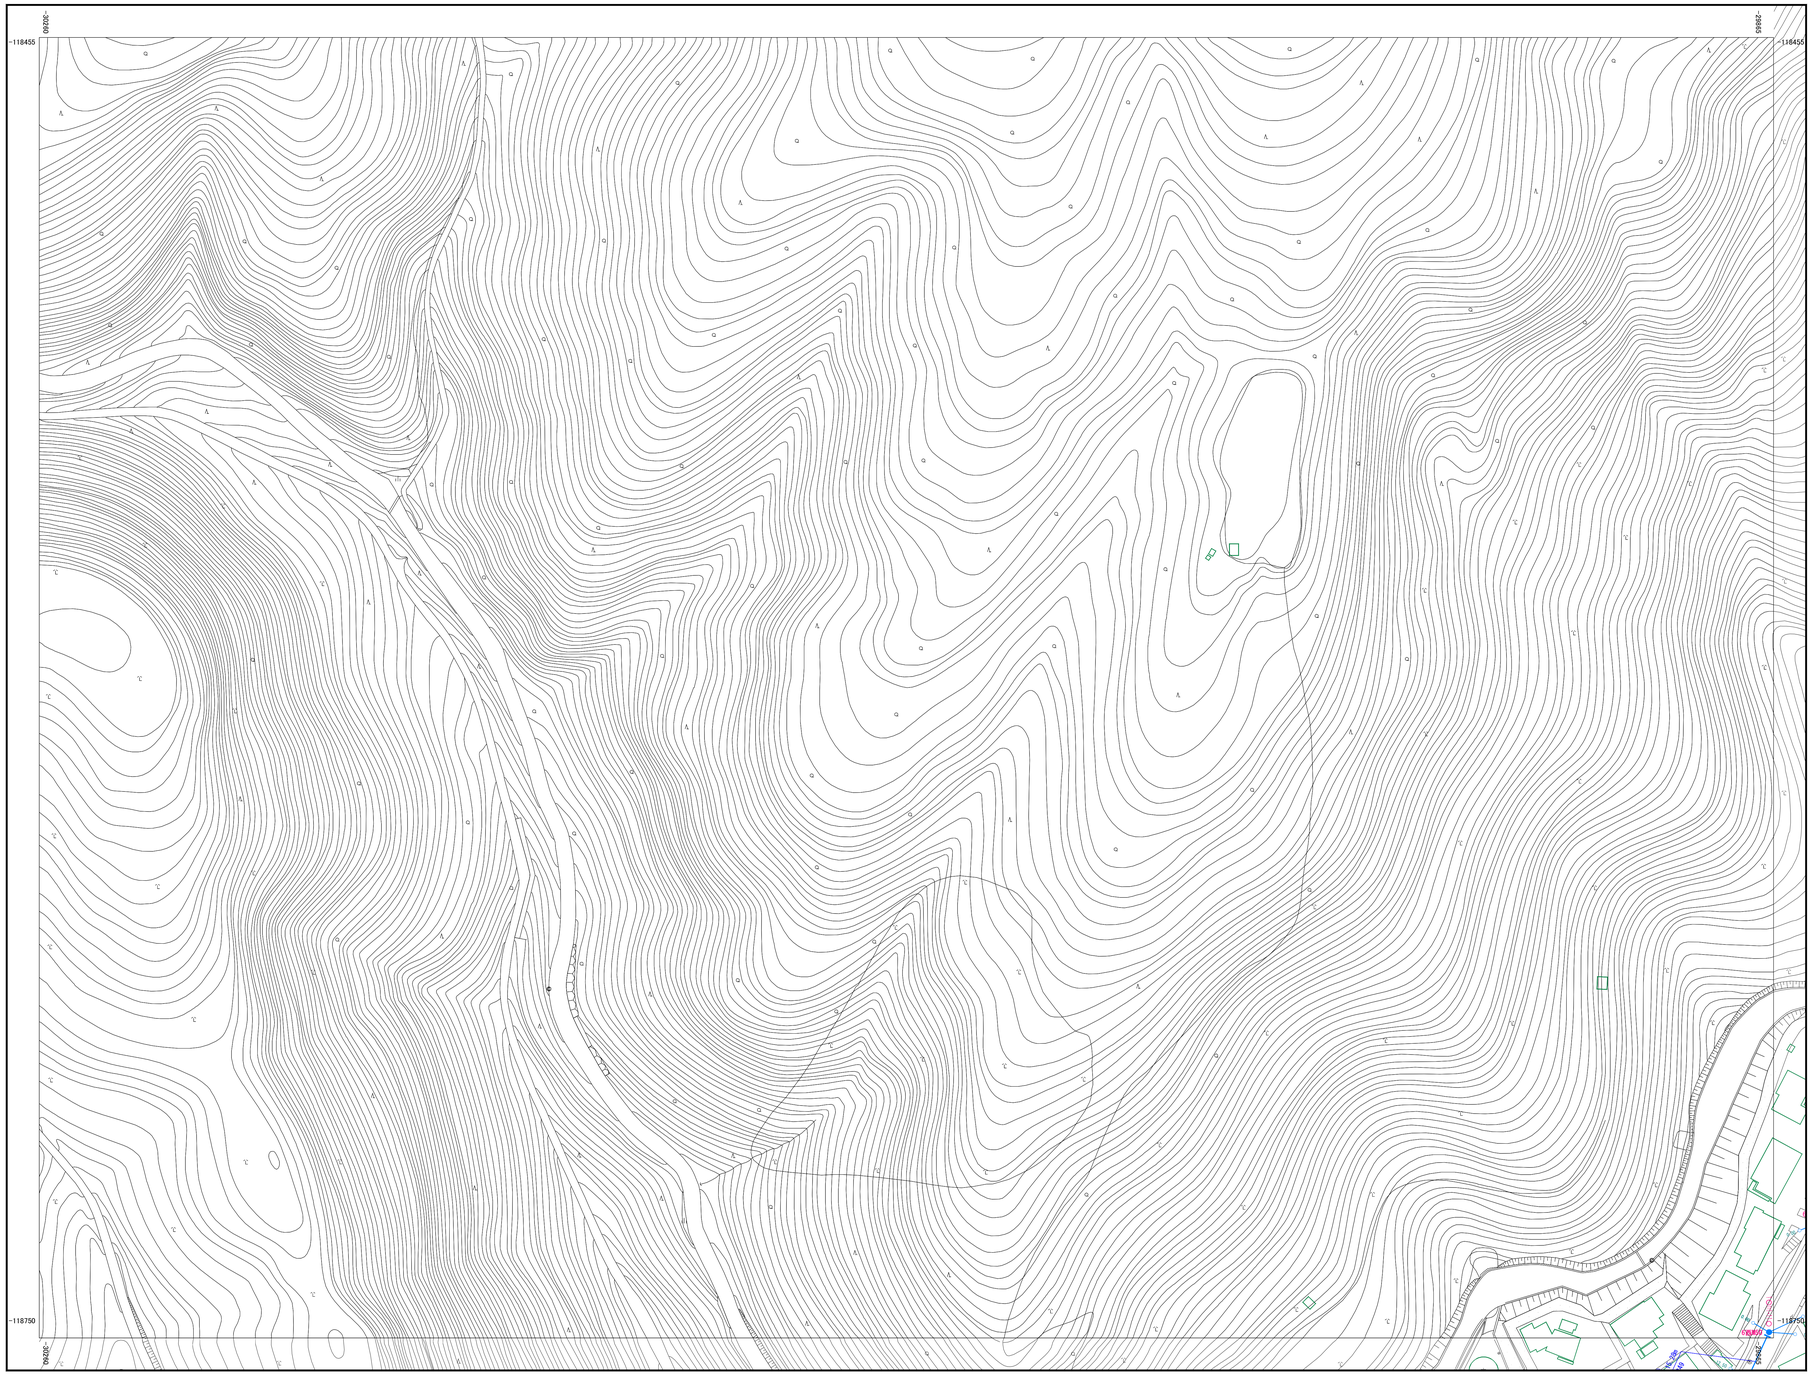

		C-02
	C-06	C-07
	C-11	C-12

凡　例

記 号	種 別
	0号マンホール
	1号マンホール
	2号マンホール
	3号マンホール
	4号マンホール
	特殊1号マンホール
	特殊2号マンホール
	特殊2号マンホール（馬蹄形）
	特殊3号マンホール
	塩ビマンホール
	レジンマンホール
	コンクリートマンホール
	1号汚水ます
	特殊マンホール
	楕円マンホール
	マンホールポンプ
	流域計測用マンホール
	災害用マンホールトイレ
	貯留弁式マンホール
	幹線
	枝線
	圧送管(幹線)
	圧送管(枝線)
	取付管
	公共桝

表 示 例

長岡京市

令和7年1月　　株式会社中央設計技術研究所　調製

0　10　50m

縮尺　1：500

C-06