


長岡京市公共下水道台帳（汚水）

E-03

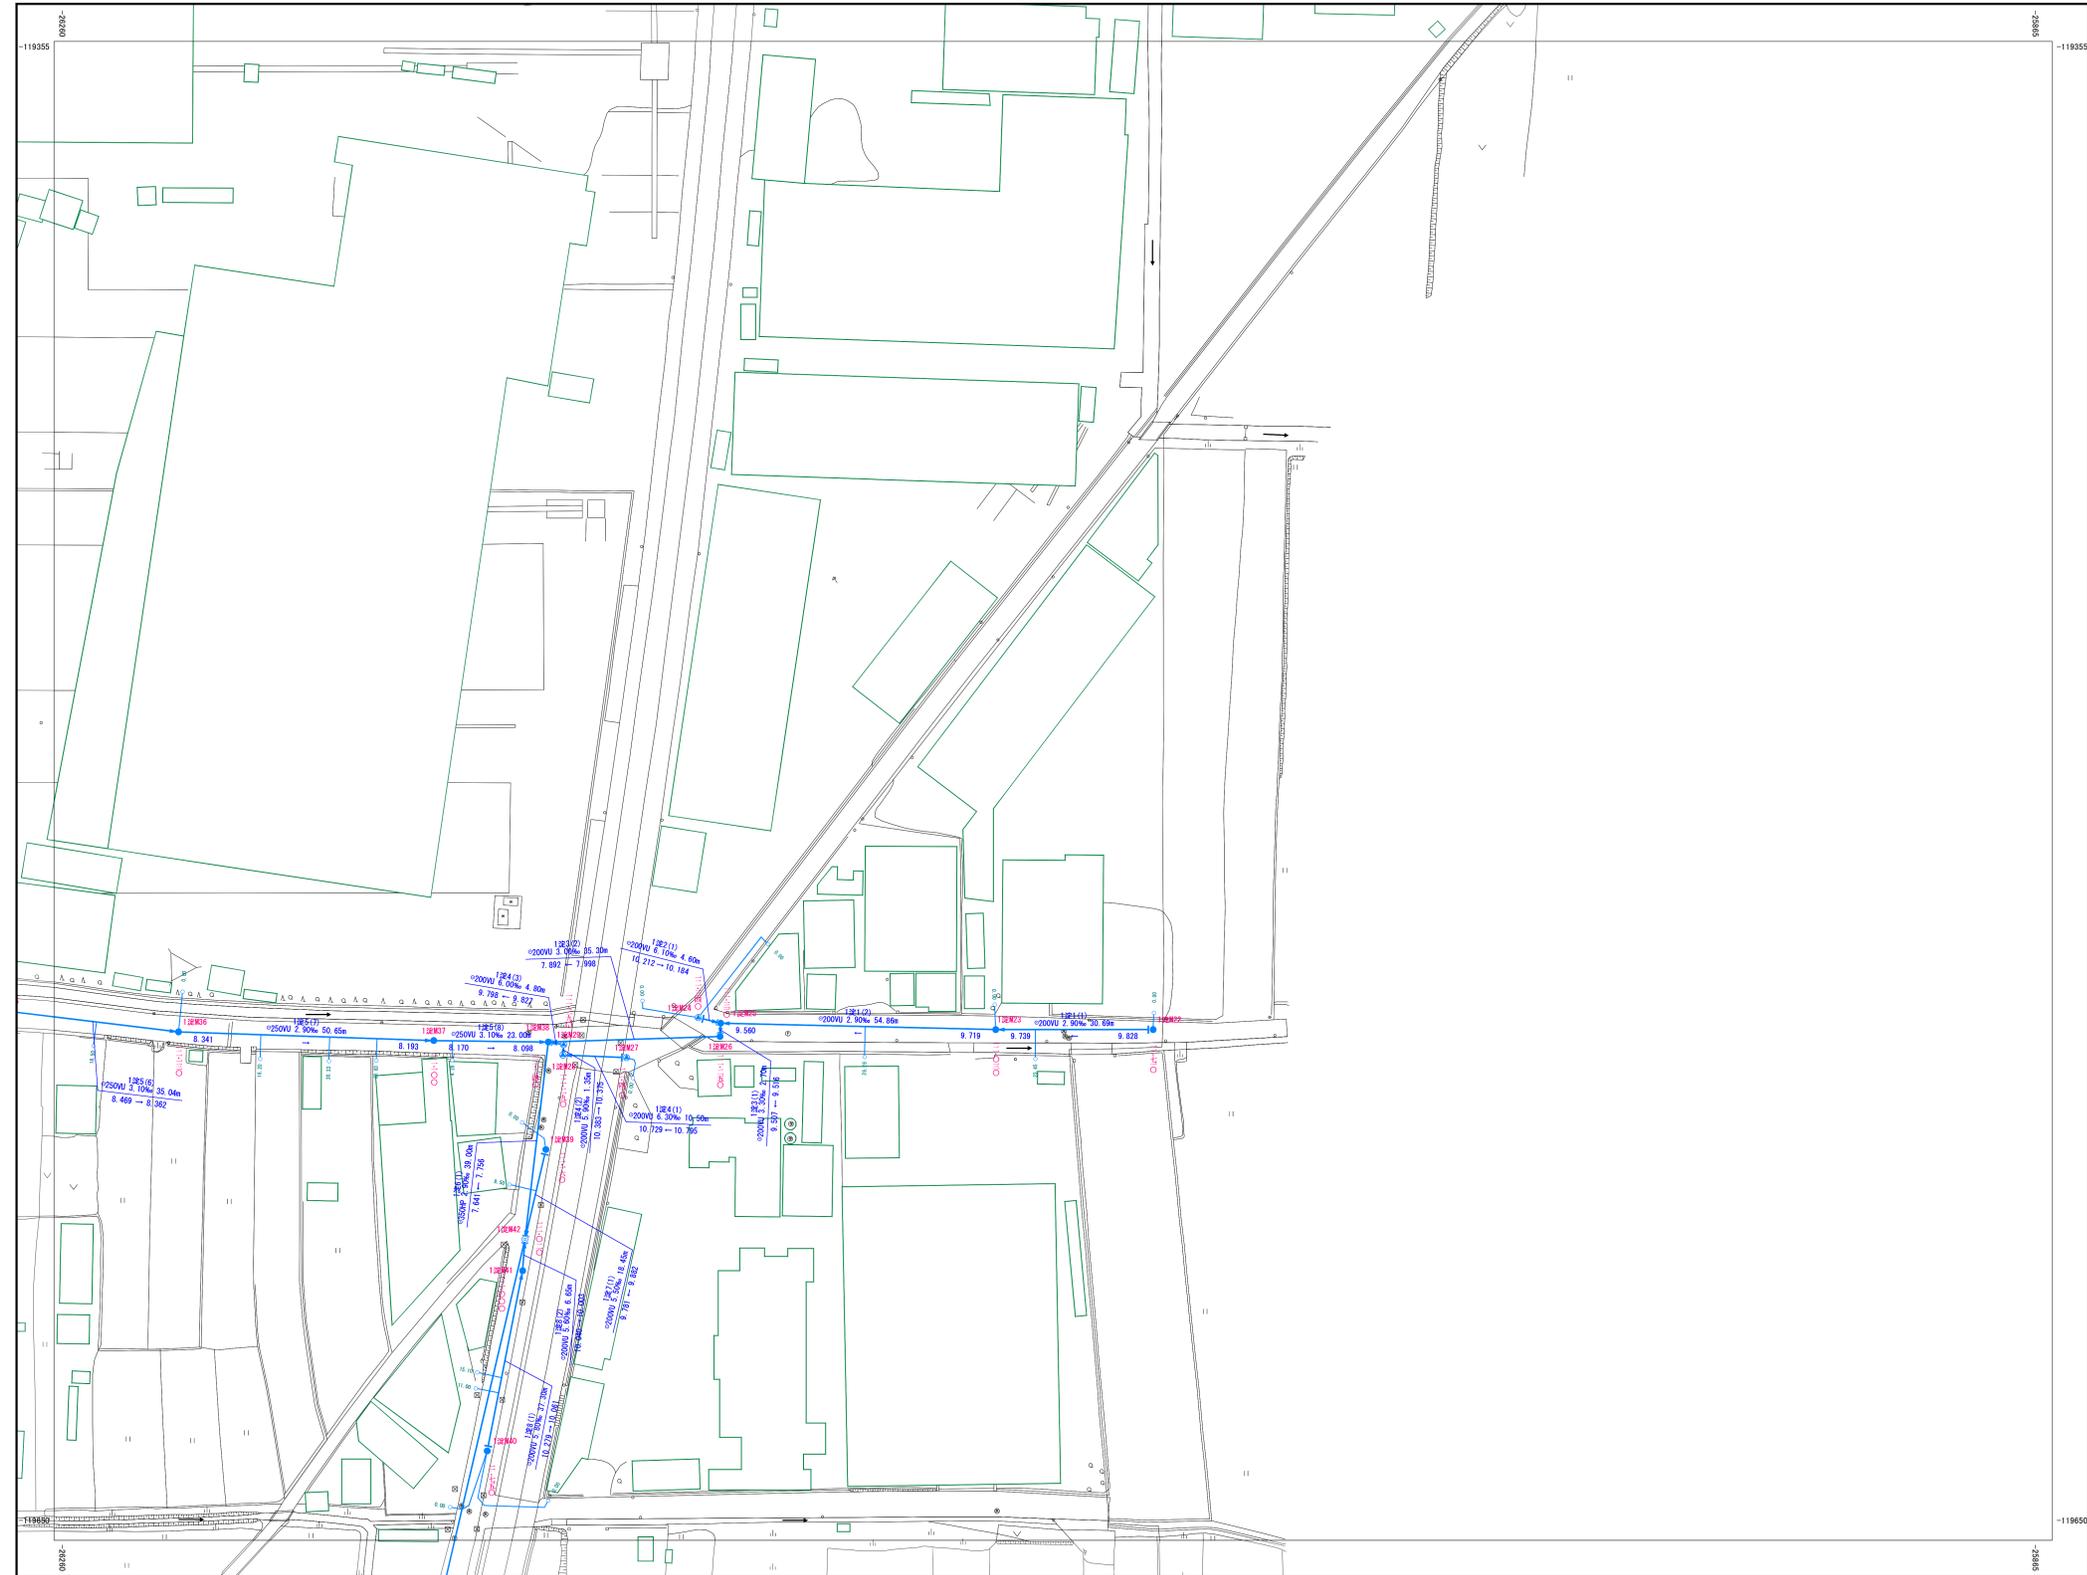

D-20	E-02
D-25	E-03
G-05	H-01



凡例

記号	種別
①	0号マンホール
●	1号マンホール
⊙	2号マンホール
⊗	3号マンホール
⊕	4号マンホール
■	特殊1号マンホール
●	特殊2号マンホール
⊙	特殊2号マンホール (高脚形)
⊗	特殊3号マンホール
▲	塩ビマンホール
Ⓡ	レジンマンホール
Ⓢ	コンクリートマンホール
○	1号汚水ます
Ⓜ	特殊マンホール
Ⓝ	横門マンホール
Ⓟ	マンホールポンプ
Ⓠ	流域計測用マンホール
■	災害用マンホールトイレ
□	貯留弁式マンホール
—	幹線
—	枝線
---	圧送管(幹線)
---	圧送管(枝線)
—	取付管
○	公共側

表示例

