


【別紙2】駐車場管制設備の想定配置図

第1P・1F

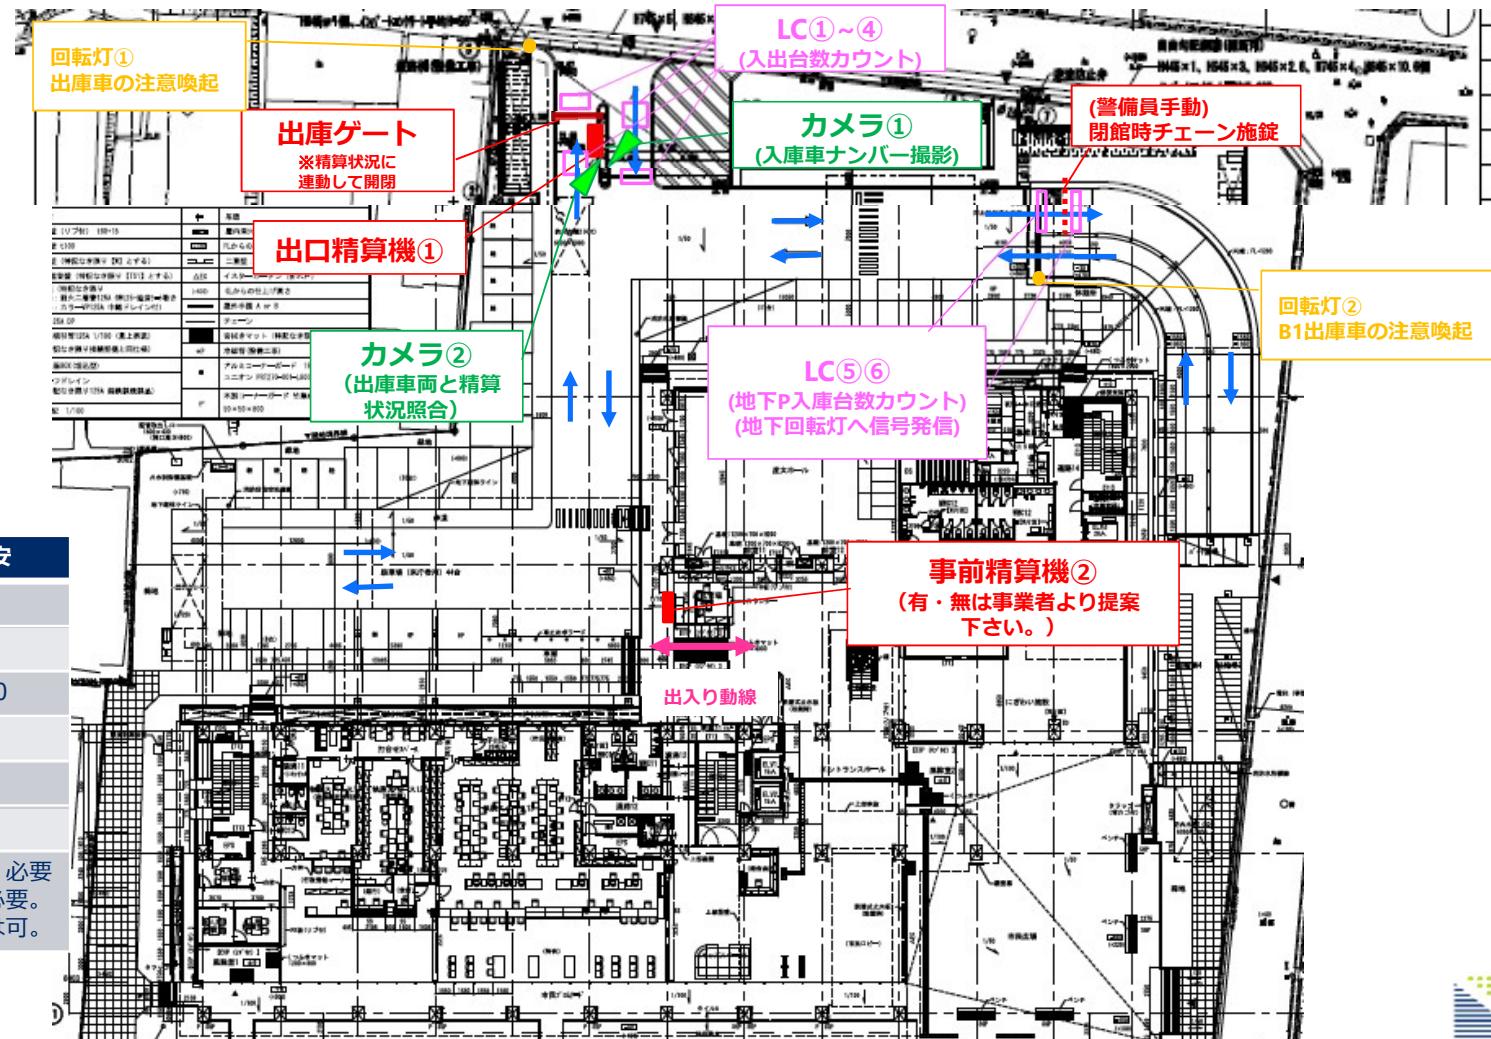

(別紙2) 駐車場管制設備の想定配置図

第1P・B1F

