



西山天王山駅東駐車場 位置図

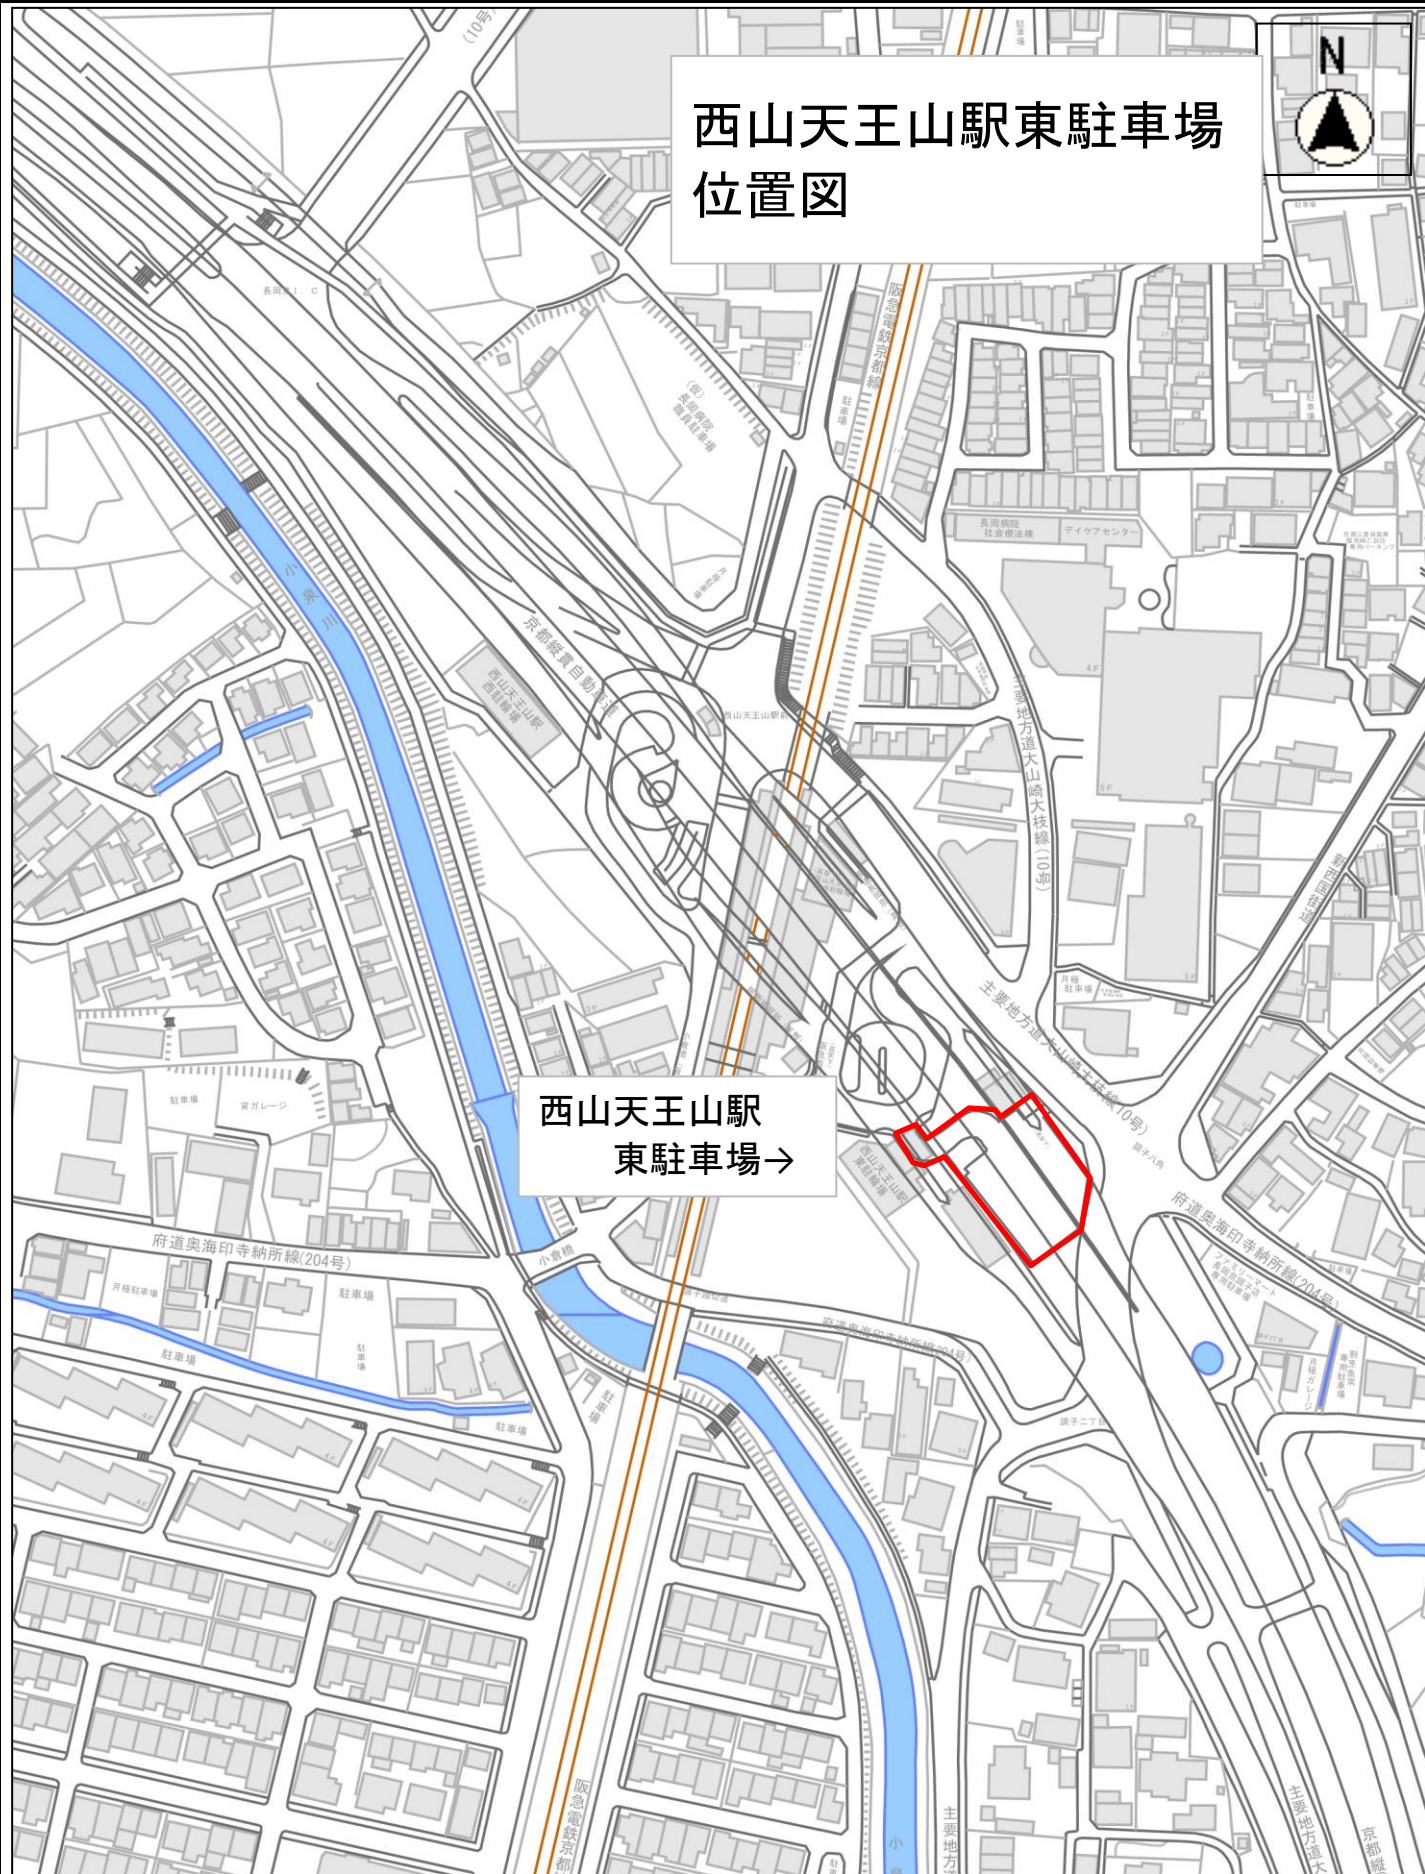

西山天王山駅
東駐車場→



管制機器等位置図

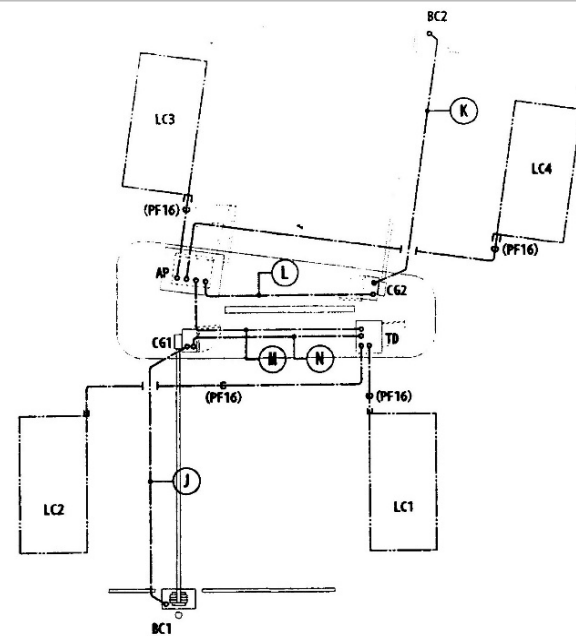

料金所ゲート部平面詳細図 1:50


J	EH-CEE 2' -6C (FEP30) CG1~BC2間
K	EH-CEE 2' -6C (FEP30) CG2~BC2間
L	EH-CEE 2' -3C:1CE (PF22) AP~CG2間 EH-CPEE1.25' -5P (PF22) AP~CG2間 → (PF22) CB2警報予備
M	EH-KPEE-SB 0.5' -2P (PF22) TD~AP間 → (PF22) AP~CG2間
N	EH-CEE 2' -3C:1CE (PF22) TD~CG1間 EH-CPEE1.25' -5P (PF22) TD~CG1間 → (PF22) CB1警報予備

A	EH-CES.5' -3C:1CE (FEP30) AP電源 (202) EH-CES.5' -3C:1CE (FEP30) AP電源予備 → (FEP30) AP警報予備
B	EH-CES.5' -3C:1CE (FEP30) TD電源 (201) EH-CES.5' -3C:1CE (FEP30) TD電源 (203) EH-CES.5' -3C:1CE (FEP30) TD電源 (204) → (FEP30) TD警報予備
C	EH-CES.5' -3C:1CE (FEP30) AP2電源 (205) EH-CES.5' -3C:1CE (FEP30) AP2電源予備 → (FEP30) AP2警報予備


D	EH-CES.5' -3C:1CE (FEP30) LD電源 (203)
E	EH-CEE 2' -6C (FEP30) TD~ES間
F	EH-CEE 2' -2C (FEP30) AP2~ES間

G	EH-KPEE-SB 0.5' -2P (FEP30) AP2~BF1間 VCT 1.25' -7C (FEP30) AP2~BF1間
H	EH-KPEE-SB 0.5' -2P (FEP30) BF1~BF2間 VCT 1.25' -7C (FEP30) BF1~BF2間
I	EH-CEE 2' -6C (FEP30) LD~RL間


記号	名称	備考
[D]	駐車券発行機	駐車場管制工事
[D]	全自動料金精算機	〃
[CG1] [CG2]	カーゲート	〃
[BC1] [BC2]	ハッチャー	〃
[LC]	車両検知器	〃
[LC]	ホブコ	〃
[D2]	集中精算機 (ハッチャー用)	駐車場管制工事
[D3] [D4]	インターフェイス (ハッチャー用)	〃
[D5]	7" ロータリオン	
[D6]	(幹線設備・屋外灯と共用)	
[D7]	接地工事 (D種) φ10×900mm	
[D8]	接地配管配線 EH-IE5.5' ×1 (VE16)	
[D9]	地中埋設配管 (車道部: GL-600 その他: GL-300)	

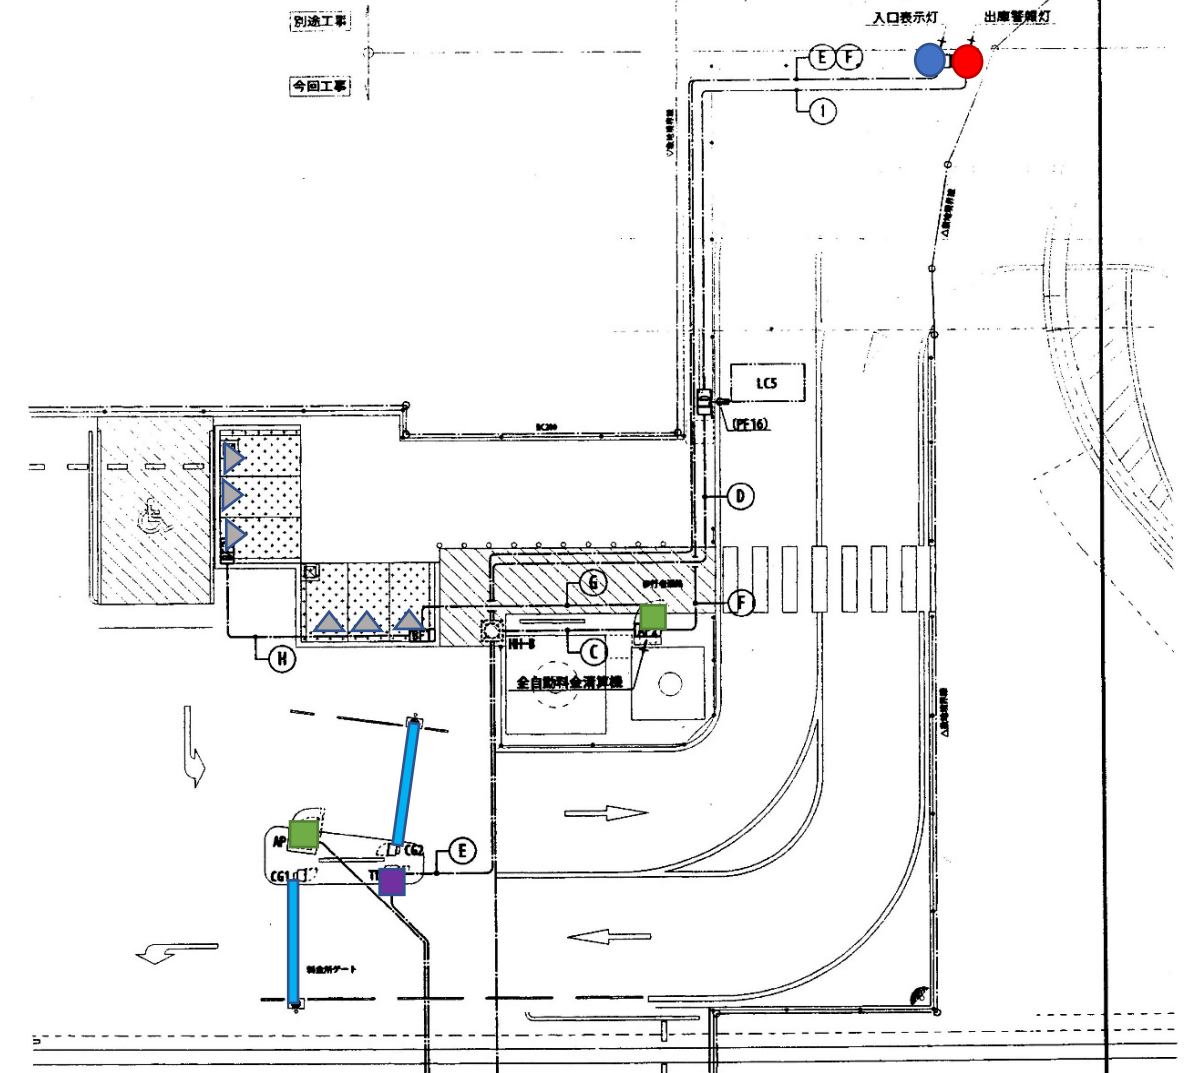

- 入口表示灯
- 出庫警報灯
- 満空表示灯
- 発券機
- 精算機
- カーゲート
- ▲ バイクロック装置

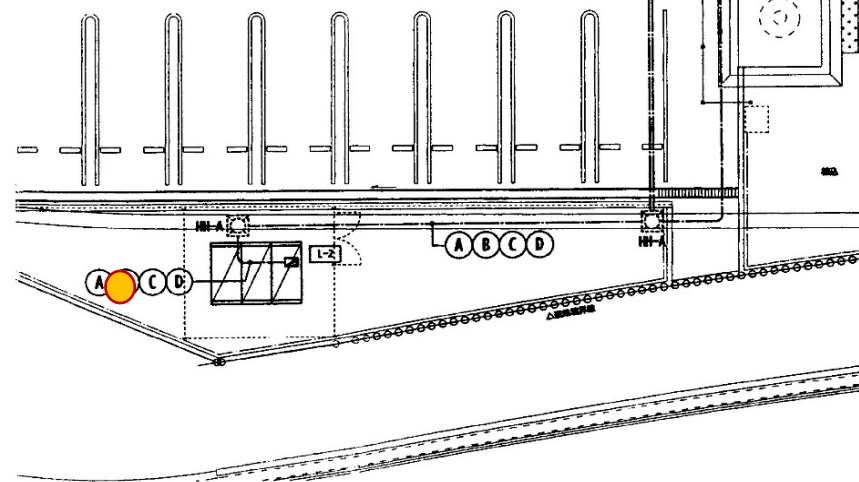

消火設備・防犯カメラ・看板等位置図

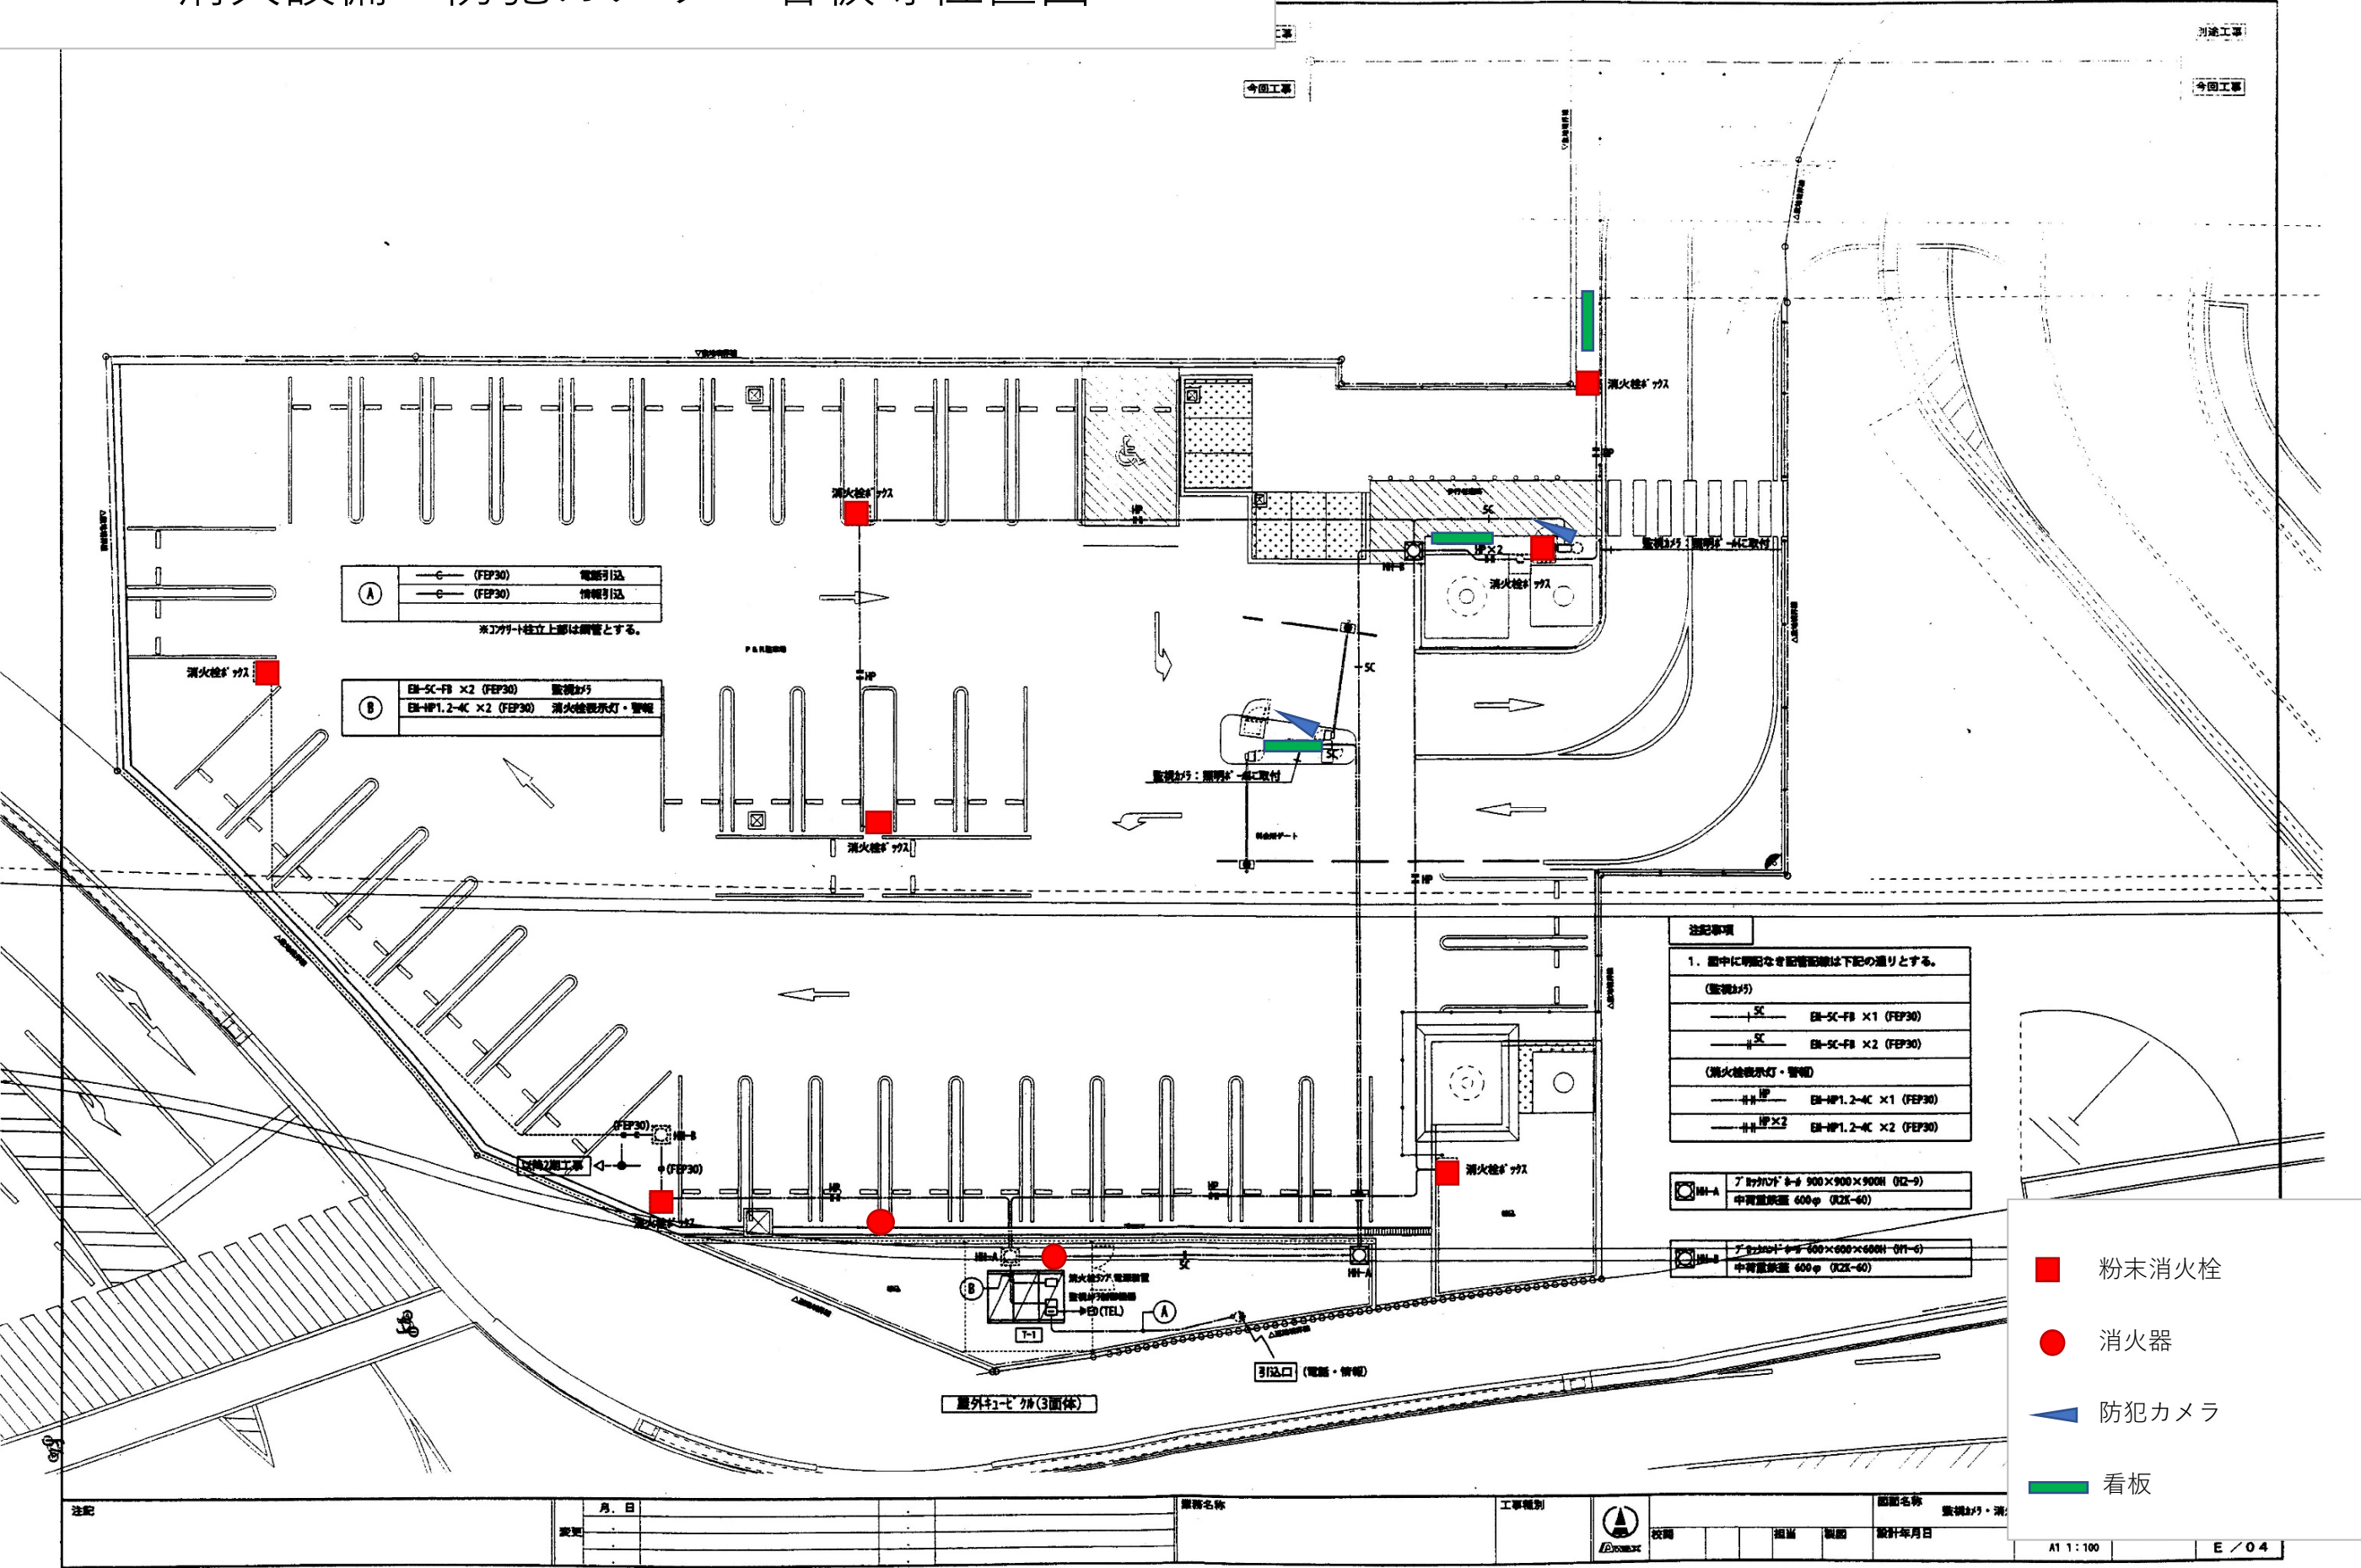

- 粉末消火栓
- 消火器
- ▶ 防犯カメラ
- 看板

照明・カーブミラー等

