




地番	18番1	地積測量図
土地の所在	長岡京市神足堂ヶ園	

座標リスト (世界測地系)				
地番	18-1			
測点	X _n	Y _n	(X _{n+1} - X _{n-1})Y _n	境界標
K. 1332	-119821.185	-26973.228	-1456068.793896	
WK1191	-119801.670	-26971.704	-613714.152816	プレート
WA-2020	-119798.431	-26971.944	-188264.169120	
WK1311	-119794.690	-26972.221	-227915.267450	
WK1326	-119789.981	-26973.577	-387691.222221	
WK1327	-119780.317	-26984.015	-289700.385040	
WK1328	-119779.245	-26987.512	71381.969240	
WK684	-119782.962	-26999.378	110238.460374	府コンクリート杭
FC2	-119783.328	-26999.315	490712.550125	府コンクリート杭
FK4	-119801.137	-26998.979	952955.962784	
FC1	-119818.624	-26996.980	855156.338480	府コンクリート杭
FK1079	-119832.813	-26995.471	652858.470664	
FK3	-119842.808	-26993.677	543706.642134	
FK2	-119852.955	-26993.846	346708.958024	
FK1	-119855.652	-26988.494	-857424.454380	
			倍面積	2940.906902
			面積	1470.4534510
			地積	1470.45 m ²


基準点網図 S=1:2500

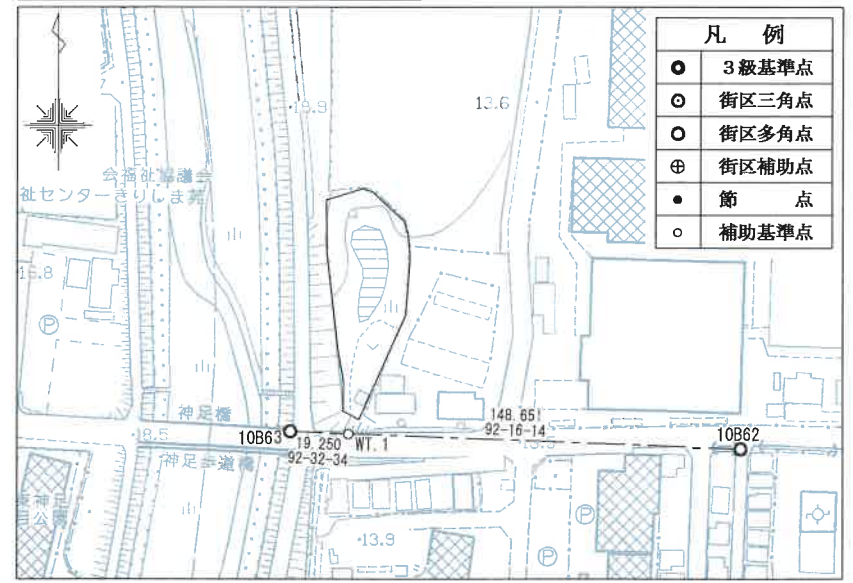

平均縮尺係数(0.999909)

座標リスト (世界測地系)			
測点名	X座標	Y座標	標識
10B62	-119865.605	-26862.687	街区多角点(真鍮板)
10B63	-119859.716	-27011.221	街区多角点(真鍮板)
WT.1	-119860.570	-26991.990	補助基準点(金属板)

平面直角座標系第Ⅵ系 令和 8 年 1 月 9 日 測量

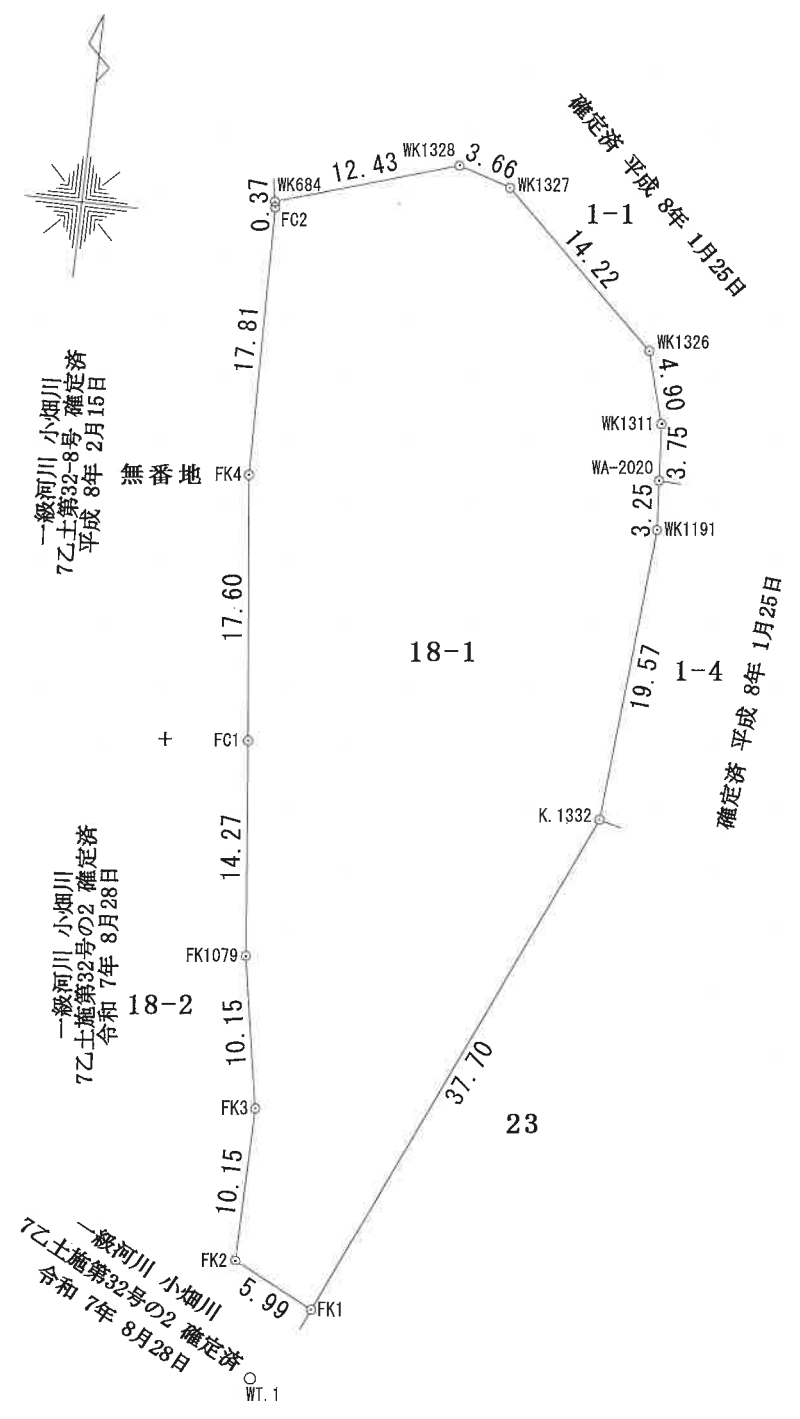

(タケザワ製)

作成者	京都府長岡京市天神一丁目4番23号 土地家屋調査士 神田 泰弘	申請人		縮尺	1/500
				(令和 8 年 1 月 13 日作成)	