


長岡京市道路台帳平面図


A-07

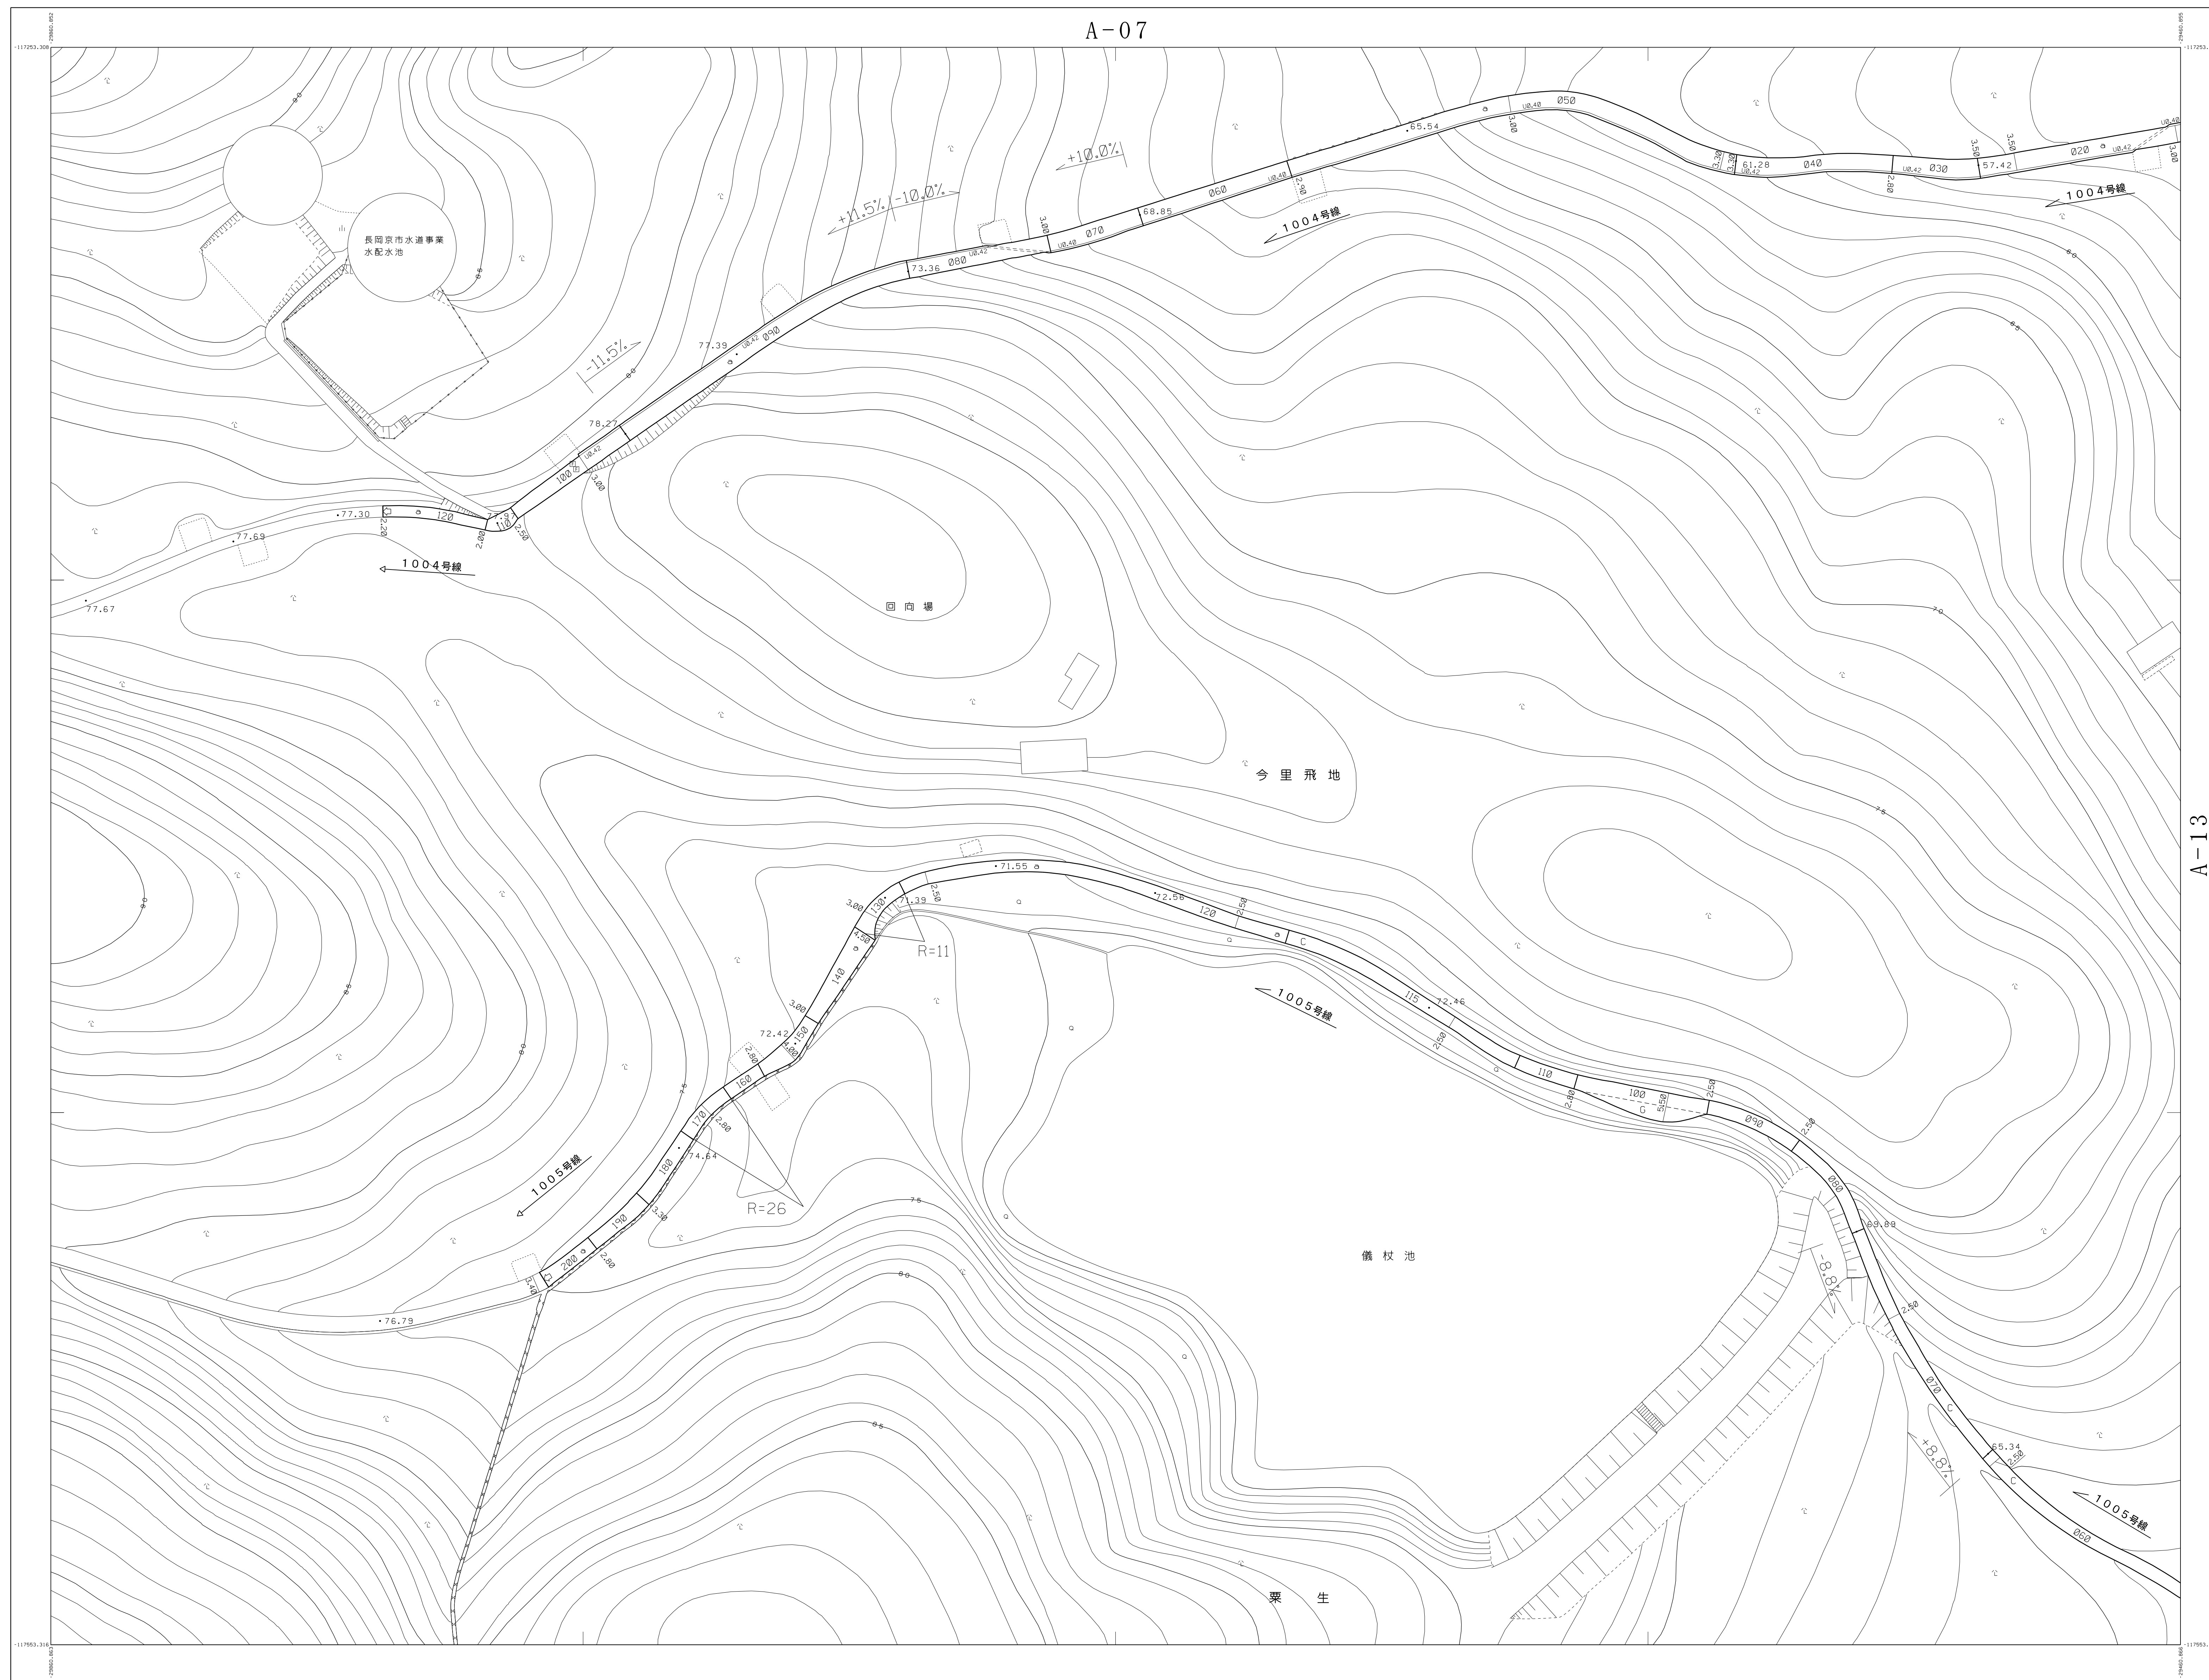

概見図

A-12

A-07	A-08
A-12	A-13

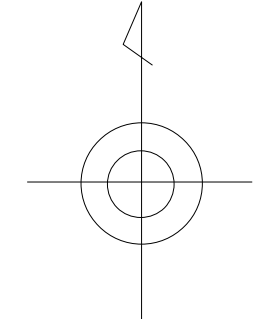

記号


(R2) 木	(R3) 木	(R4) スレート
(R5) エルダ	(R6) エルダ	(R7) プレハブ
道路記号		
A アスファルト	C コングリート	S 砂利

A-13

A-12

調査 平成22年 3月 平成22年 3月23日 調整
 図 調 平成22年 3月

座標系 新JIS
 等高線間隔 1m

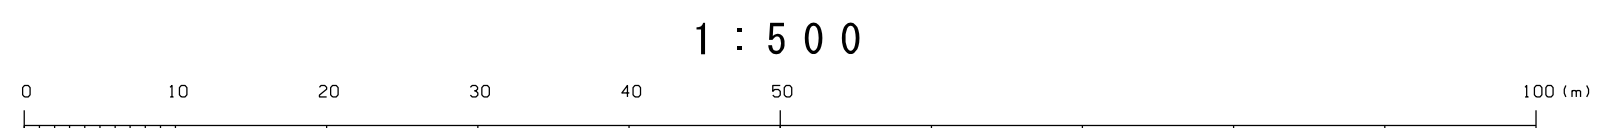

計画機関 京都府長岡京市
 作業機関 朝日航洋株式会社