

長岡京市道路台帳平面図


A-10



概観図

A-15

A-09	A-10	B-03
A-14	A-15	B-05
A-19	A-20	B-07

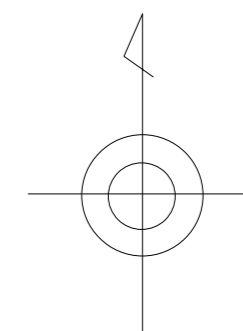

記号

[Symbol]	スレート	[Symbol]	スレート
[Symbol]	コンクリート	[Symbol]	コンクリート
[Symbol]	アスファルト	[Symbol]	アスファルト
[Symbol]	舗装	[Symbol]	舗装
[Symbol]	歩道	[Symbol]	歩道
[Symbol]	車道	[Symbol]	車道
[Symbol]	河川	[Symbol]	河川
[Symbol]	公園	[Symbol]	公園
[Symbol]	緑地	[Symbol]	緑地
[Symbol]	宅地	[Symbol]	宅地
[Symbol]	農地	[Symbol]	農地
[Symbol]	雑種地	[Symbol]	雑種地
[Symbol]	未利用地	[Symbol]	未利用地
[Symbol]	境界	[Symbol]	境界
[Symbol]	地籍区界	[Symbol]	地籍区界
[Symbol]	市界	[Symbol]	市界
[Symbol]	府界	[Symbol]	府界
[Symbol]	国界	[Symbol]	国界
[Symbol]	測量点	[Symbol]	測量点
[Symbol]	水準点	[Symbol]	水準点
[Symbol]	電線	[Symbol]	電線
[Symbol]	ガス管	[Symbol]	ガス管
[Symbol]	下水道	[Symbol]	下水道
[Symbol]	雨水管	[Symbol]	雨水管
[Symbol]	排水管	[Symbol]	排水管
[Symbol]	給水管	[Symbol]	給水管
[Symbol]	暖房管	[Symbol]	暖房管
[Symbol]	その他	[Symbol]	その他

A-14

B-05

A-20


A-15

現調	平成22年 3月	調査	平成22年 3月23日
調査	平成22年 3月	調査	平成22年 3月29日
調査	平成25年 3月	調査	平成25年 3月31日
調査	平成26年 3月	調査	平成26年 3月31日
調査	平成27年 3月	調査	平成27年 3月31日
調査	令和 5年 3月	調査	令和 5年 3月31日

座標系 東京11度

等高線間隔 1m

1:500

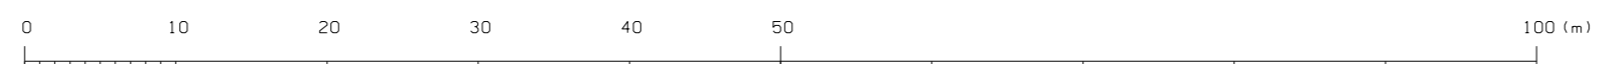

計画機関 京都市長岡京市  
 作業機関 △朝日航洋株式会社