A-18

長岡京市道路台帳平面図

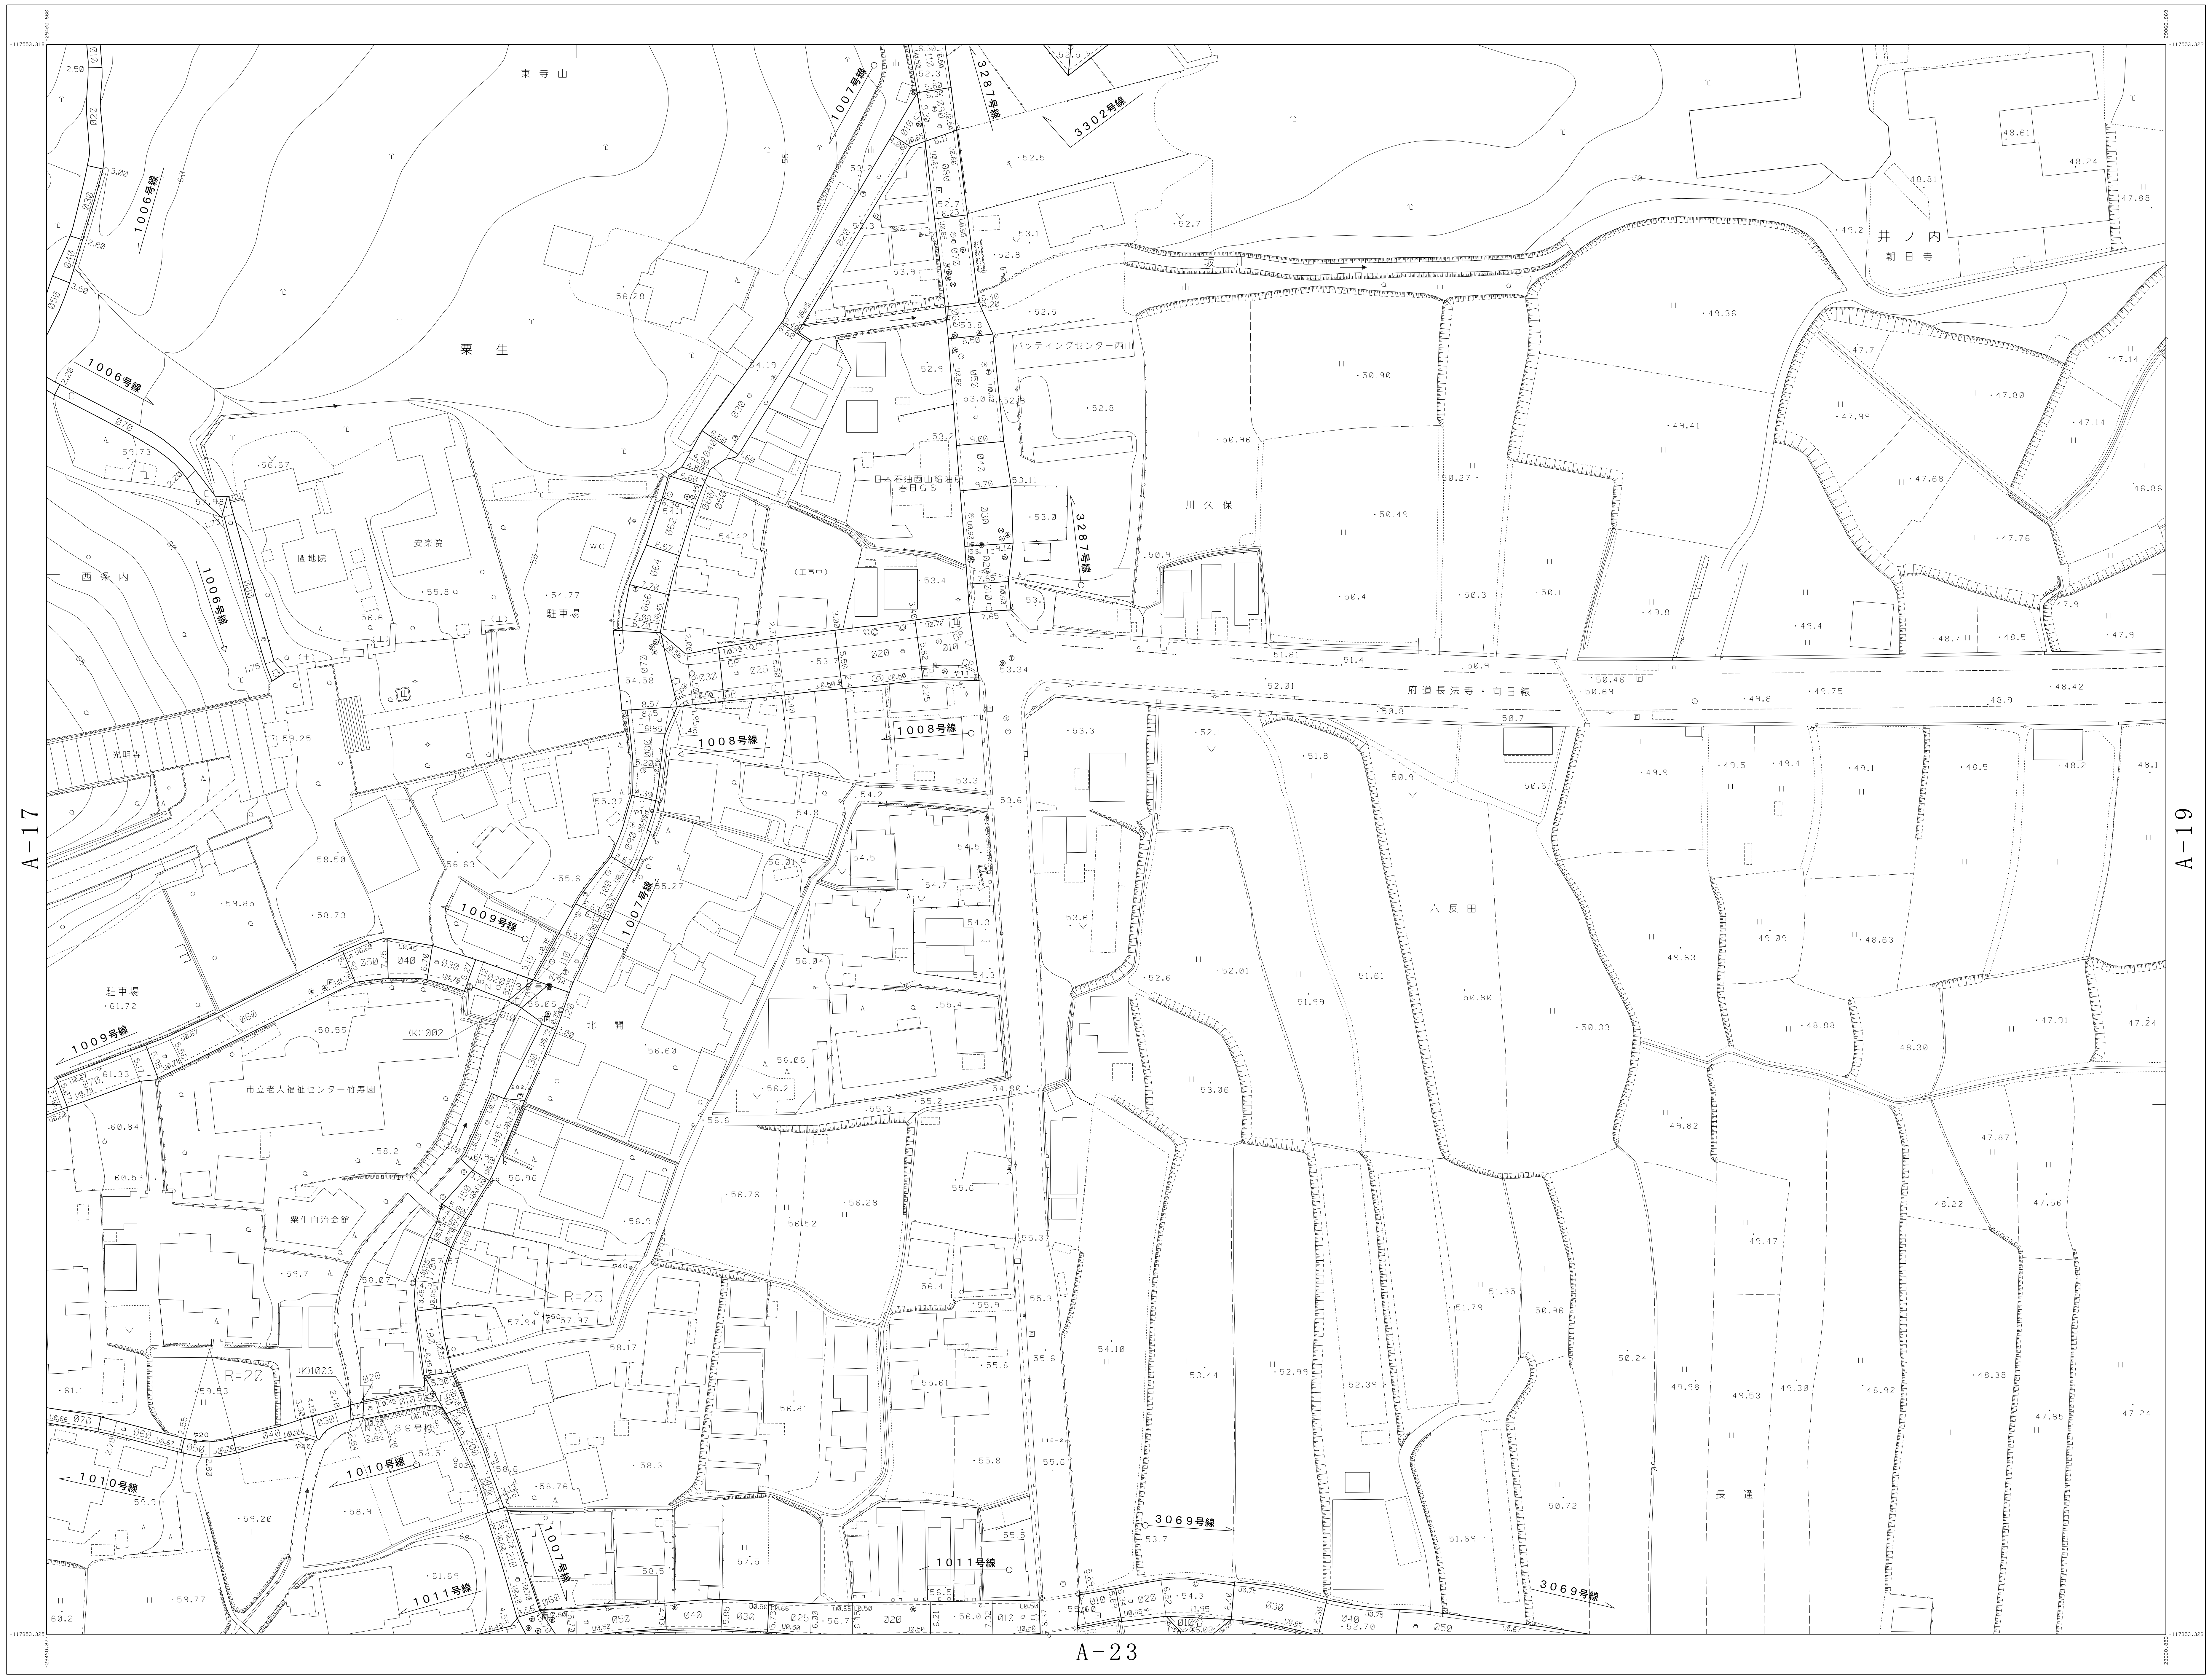
東寺山
粟生
1006号線
1007号線
3287号線
3302号線
1008号線
1009号線
1010号線
1011号線
3069号線
府道長法寺・向日線
バッティングセンター西山
日本石油西山給油所 春日GS
川久保
六反田
長通
井ノ内
朝日寺
西条内
光明寺
安楽院
駐車場
北開
市立老人福祉センター竹寿園
粟生自治会館
(工事中)
R=25
R=20
A-17
A-19
A-23

概　見　図

A-18

		A-14
A-17	A-18	A-19
A-22	A-23	A-24

記　号

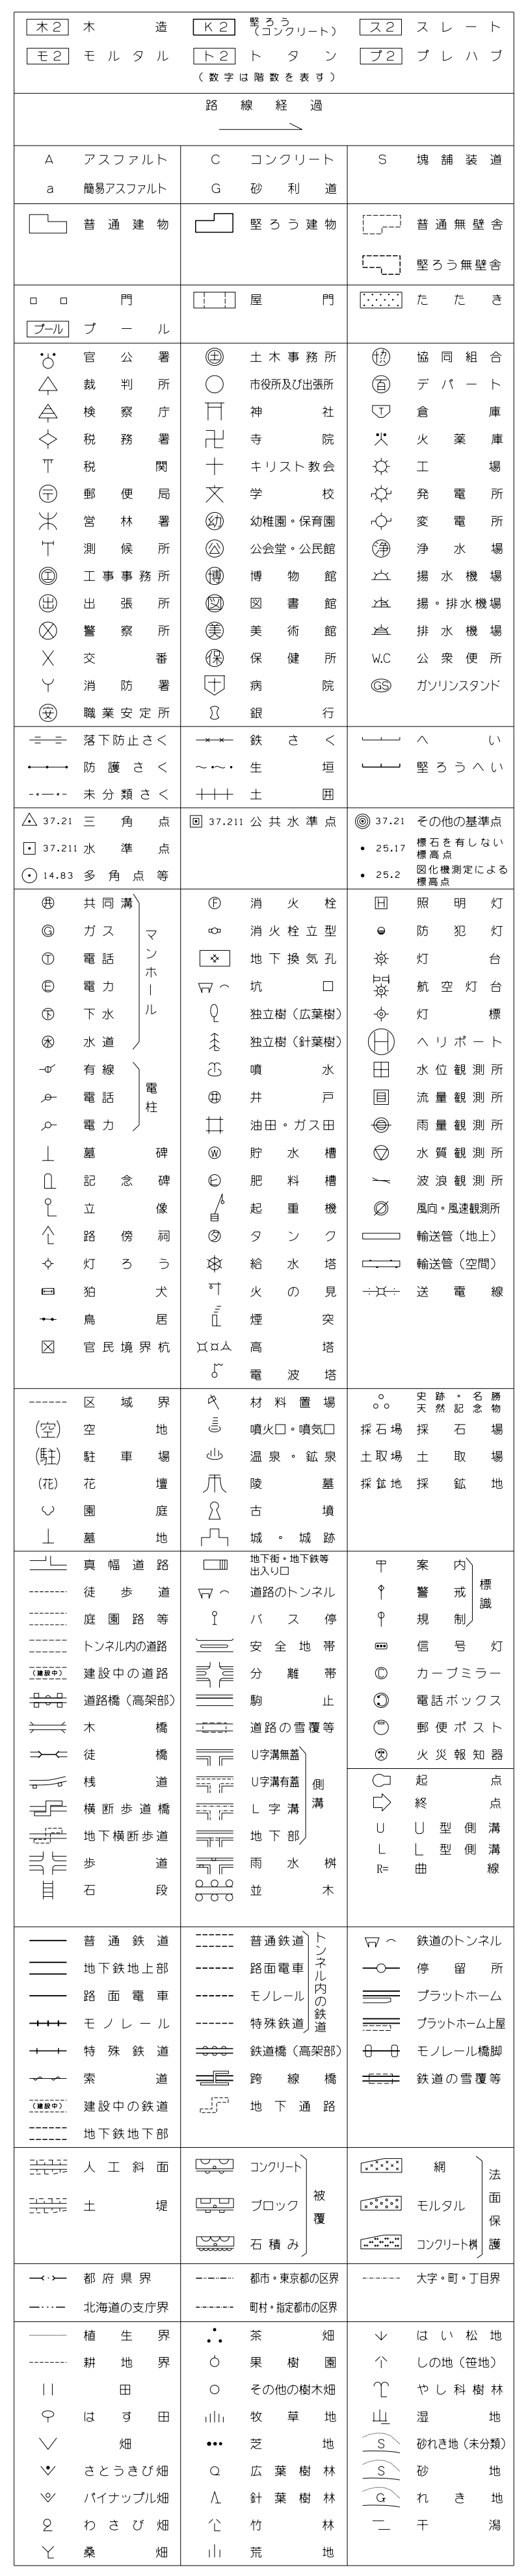
木2 木造
K2 堅ろう(コンクリート)
ス2 スレート
モ2 モルタル
ト2 トタン
プ2 プレハブ
(数字は階数を表す)
路線経過
A アスファルト
C コンクリート
S 塊舗装道
a 簡易アスファルト
G 砂利道
普通建物
堅ろう建物
普通無壁舎
堅ろう無壁舎
門
屋門
たたき
プール
官公署
土木事務所
協同組合
裁判所
市役所及び出張所
デパート
検察庁
神社
倉庫
税務署
寺院
火薬庫
税関
キリスト教会
工場
郵便局
学校
発電所
営林署
幼稚園・保育園
変電所
測候所
公会堂・公民館
浄水場
工事事務所
博物館
揚水機場
出張所
図書館
揚・排水機場
警察所
美術館
排水機場
交番
保健所
公衆便所
消防署
病院
ガソリンスタンド
職業安定所
銀行
落下防止さく
鉄さく
へい
防護さく
生垣
堅ろうへい
未分類さく
土囲
37.21 三角点
37.211 公共水準点
37.21 その他の基準点
37.211 水準点
25.17 標石を有しない標高点
14.83 多角点等
25.2 図化機測定による標高点
共同溝
消火栓
照明灯
ガス
消火栓立型
防犯灯
電話
地下換気孔
灯台
電力
坑口
航空灯台
下水
独立樹(広葉樹)
灯標
水道
独立樹(針葉樹)
ヘリポート
マンホール
有線
噴水
水位観測所
電話
井戸
流量観測所
電柱
はす
畑
さとうきび
パイナップル
わさび
桑

A-18

測　図　平成２２年　３月
現　調　平成２２年　３月

平成２２年　３月２３日　調整
平成２５年　３月３１日　調整
平成２６年　３月３１日　調整
平成２８年　３月３１日　調整
平成３０年　３月３１日　調整
令和　２年　３月３１日　調整
令和　４年　３月３１日　調整

座標系　第Ⅵ系
等高線間隔　１ｍ

1：500

0 10 20 30 40 50 100 (m)

計画機関　京都府長岡京市
作業機関　朝日航洋株式会社