A-20

長岡京市道路台帳平面図

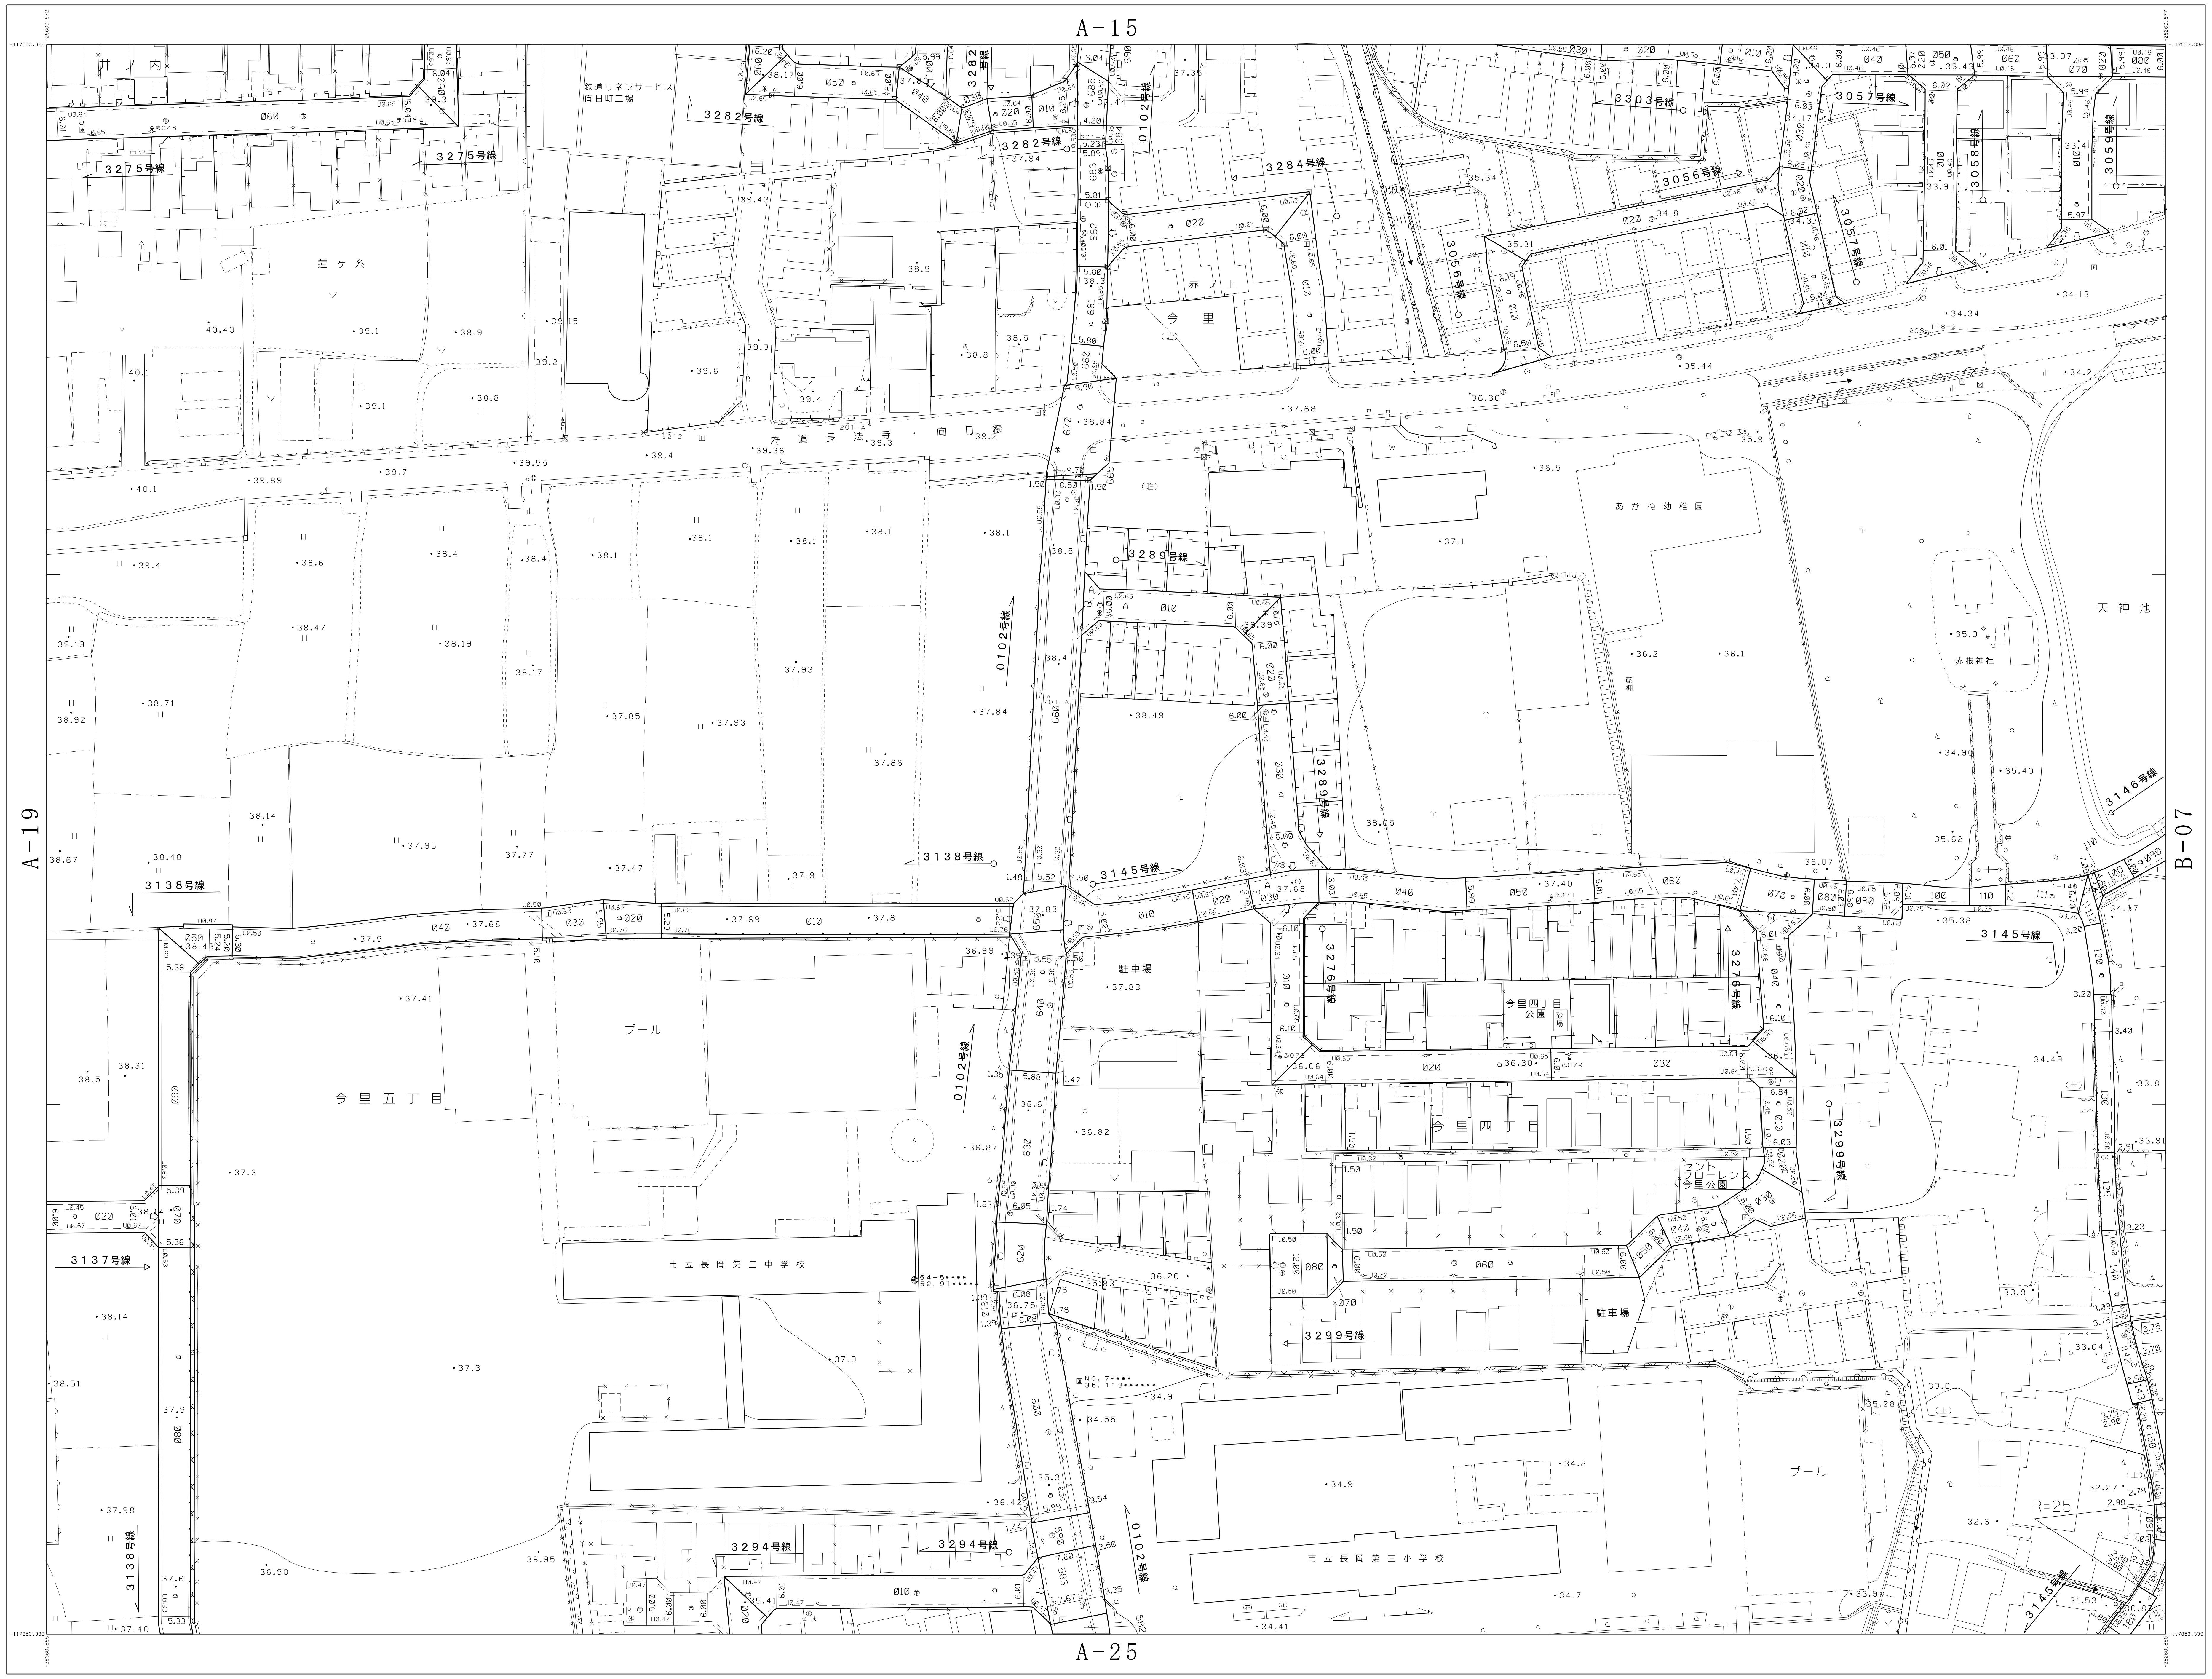
A-15
A-19
A-25
B-07
3275号線
3282号線
3284号線
3303号線
3056号線
3057号線
3058号線
3059号線
0102号線
3289号線
3138号線
3145号線
3146号線
3276号線
3299号線
3137号線
3294号線
府道長法寺向日線
今里五丁目
今里四丁目
今里四丁目公園
市立長岡第二中学校
市立長岡第三小学校
あかね幼稚園
赤根神社
天神池
プール
駐車場
鉄道リネンサービス 向日町工場
井ノ内
薄ヶ糸
赤ノ上
今里

概見図

A-20

A-14	A-15	B-05
A-19	A-20	B-07
A-24	A-25	B-09

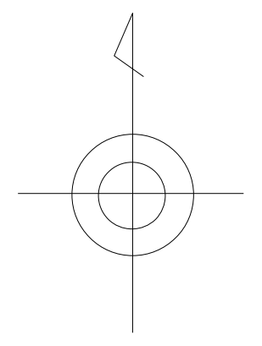

記号

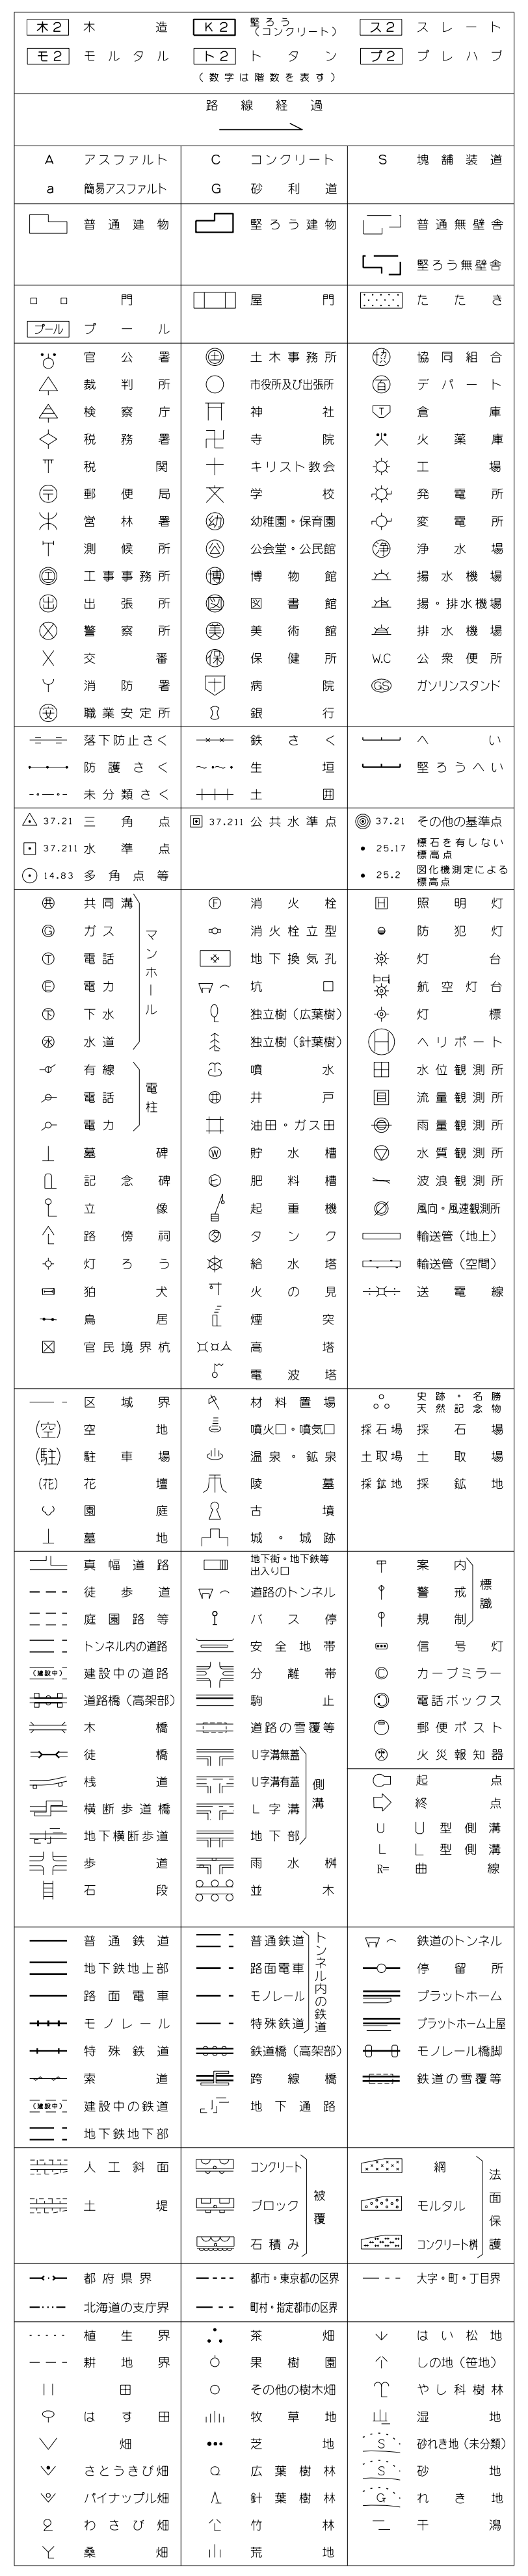

A-20

測図 平成２２年 ３月　平成２２年 ３月２３日 調整
現調 平成２２年 ３月　平成２４年 ３月３０日 調整
平成２５年 ３月３１日 調整
平成２６年 ３月３１日 調整

座標系 第Ⅵ系
等高線間隔 １ｍ

１：５００

0 10 20 30 40 50 100(m)

計画機関 京都府長岡京市
作業機関 朝日航洋株式会社