



長岡京市道路台帳平面図

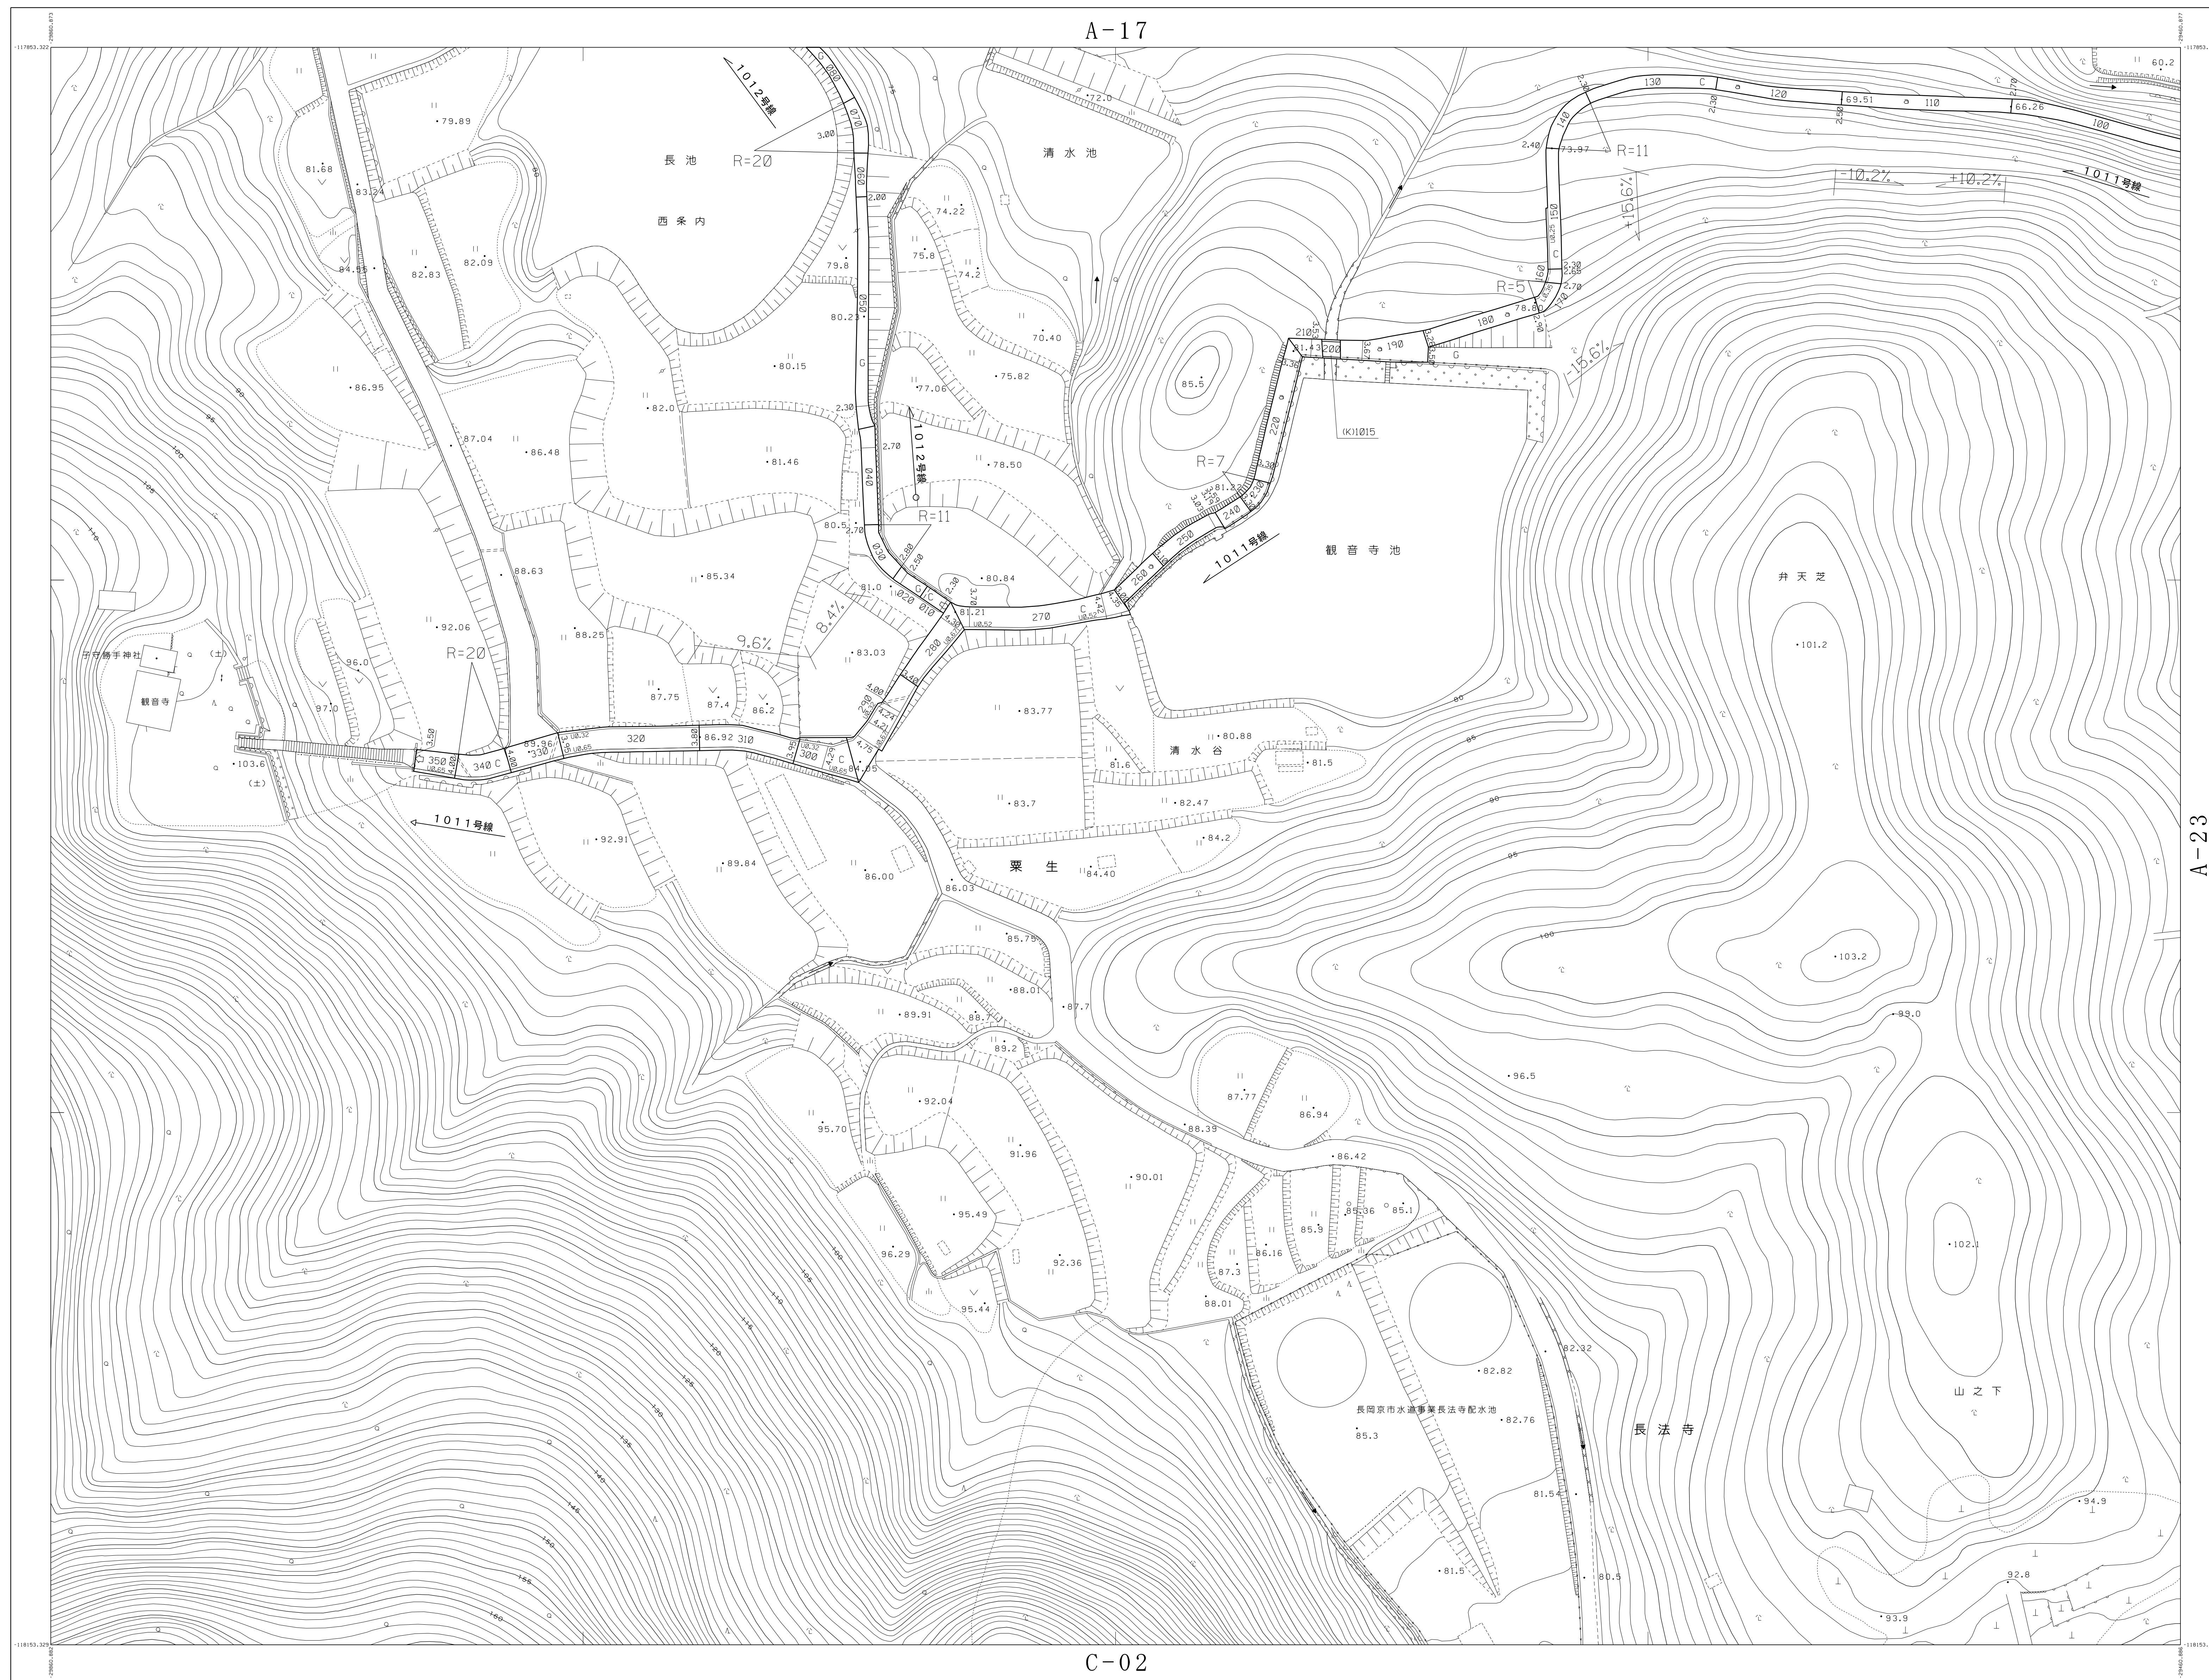

概覧図

A-22

A-16	A-17	A-18
	A-22	A-23
	C-02	C-03

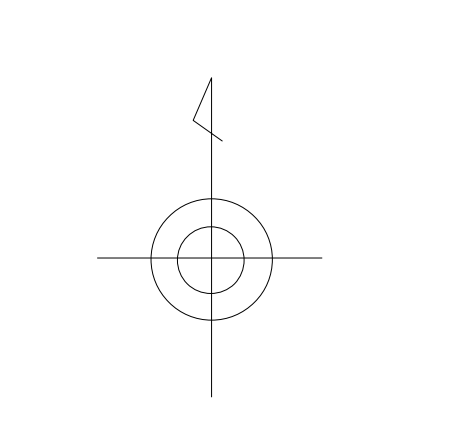


記号

(R2) 木	(R3) 植	(R4) スレート
(R5) 瓦葺	(R6) 舗装	(R7) プレハブ

A-23

調査 平成22年 3月 平成22年 3月23日 調整
現調 平成22年 3月

座標系 第41系
等高線間隔 1m

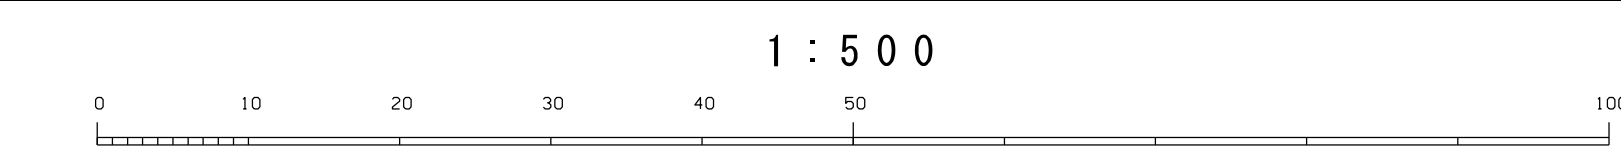

計画機関 京都府長岡京市
作業機関 朝日航洋株式会社