


長岡京市道路台帳平面図

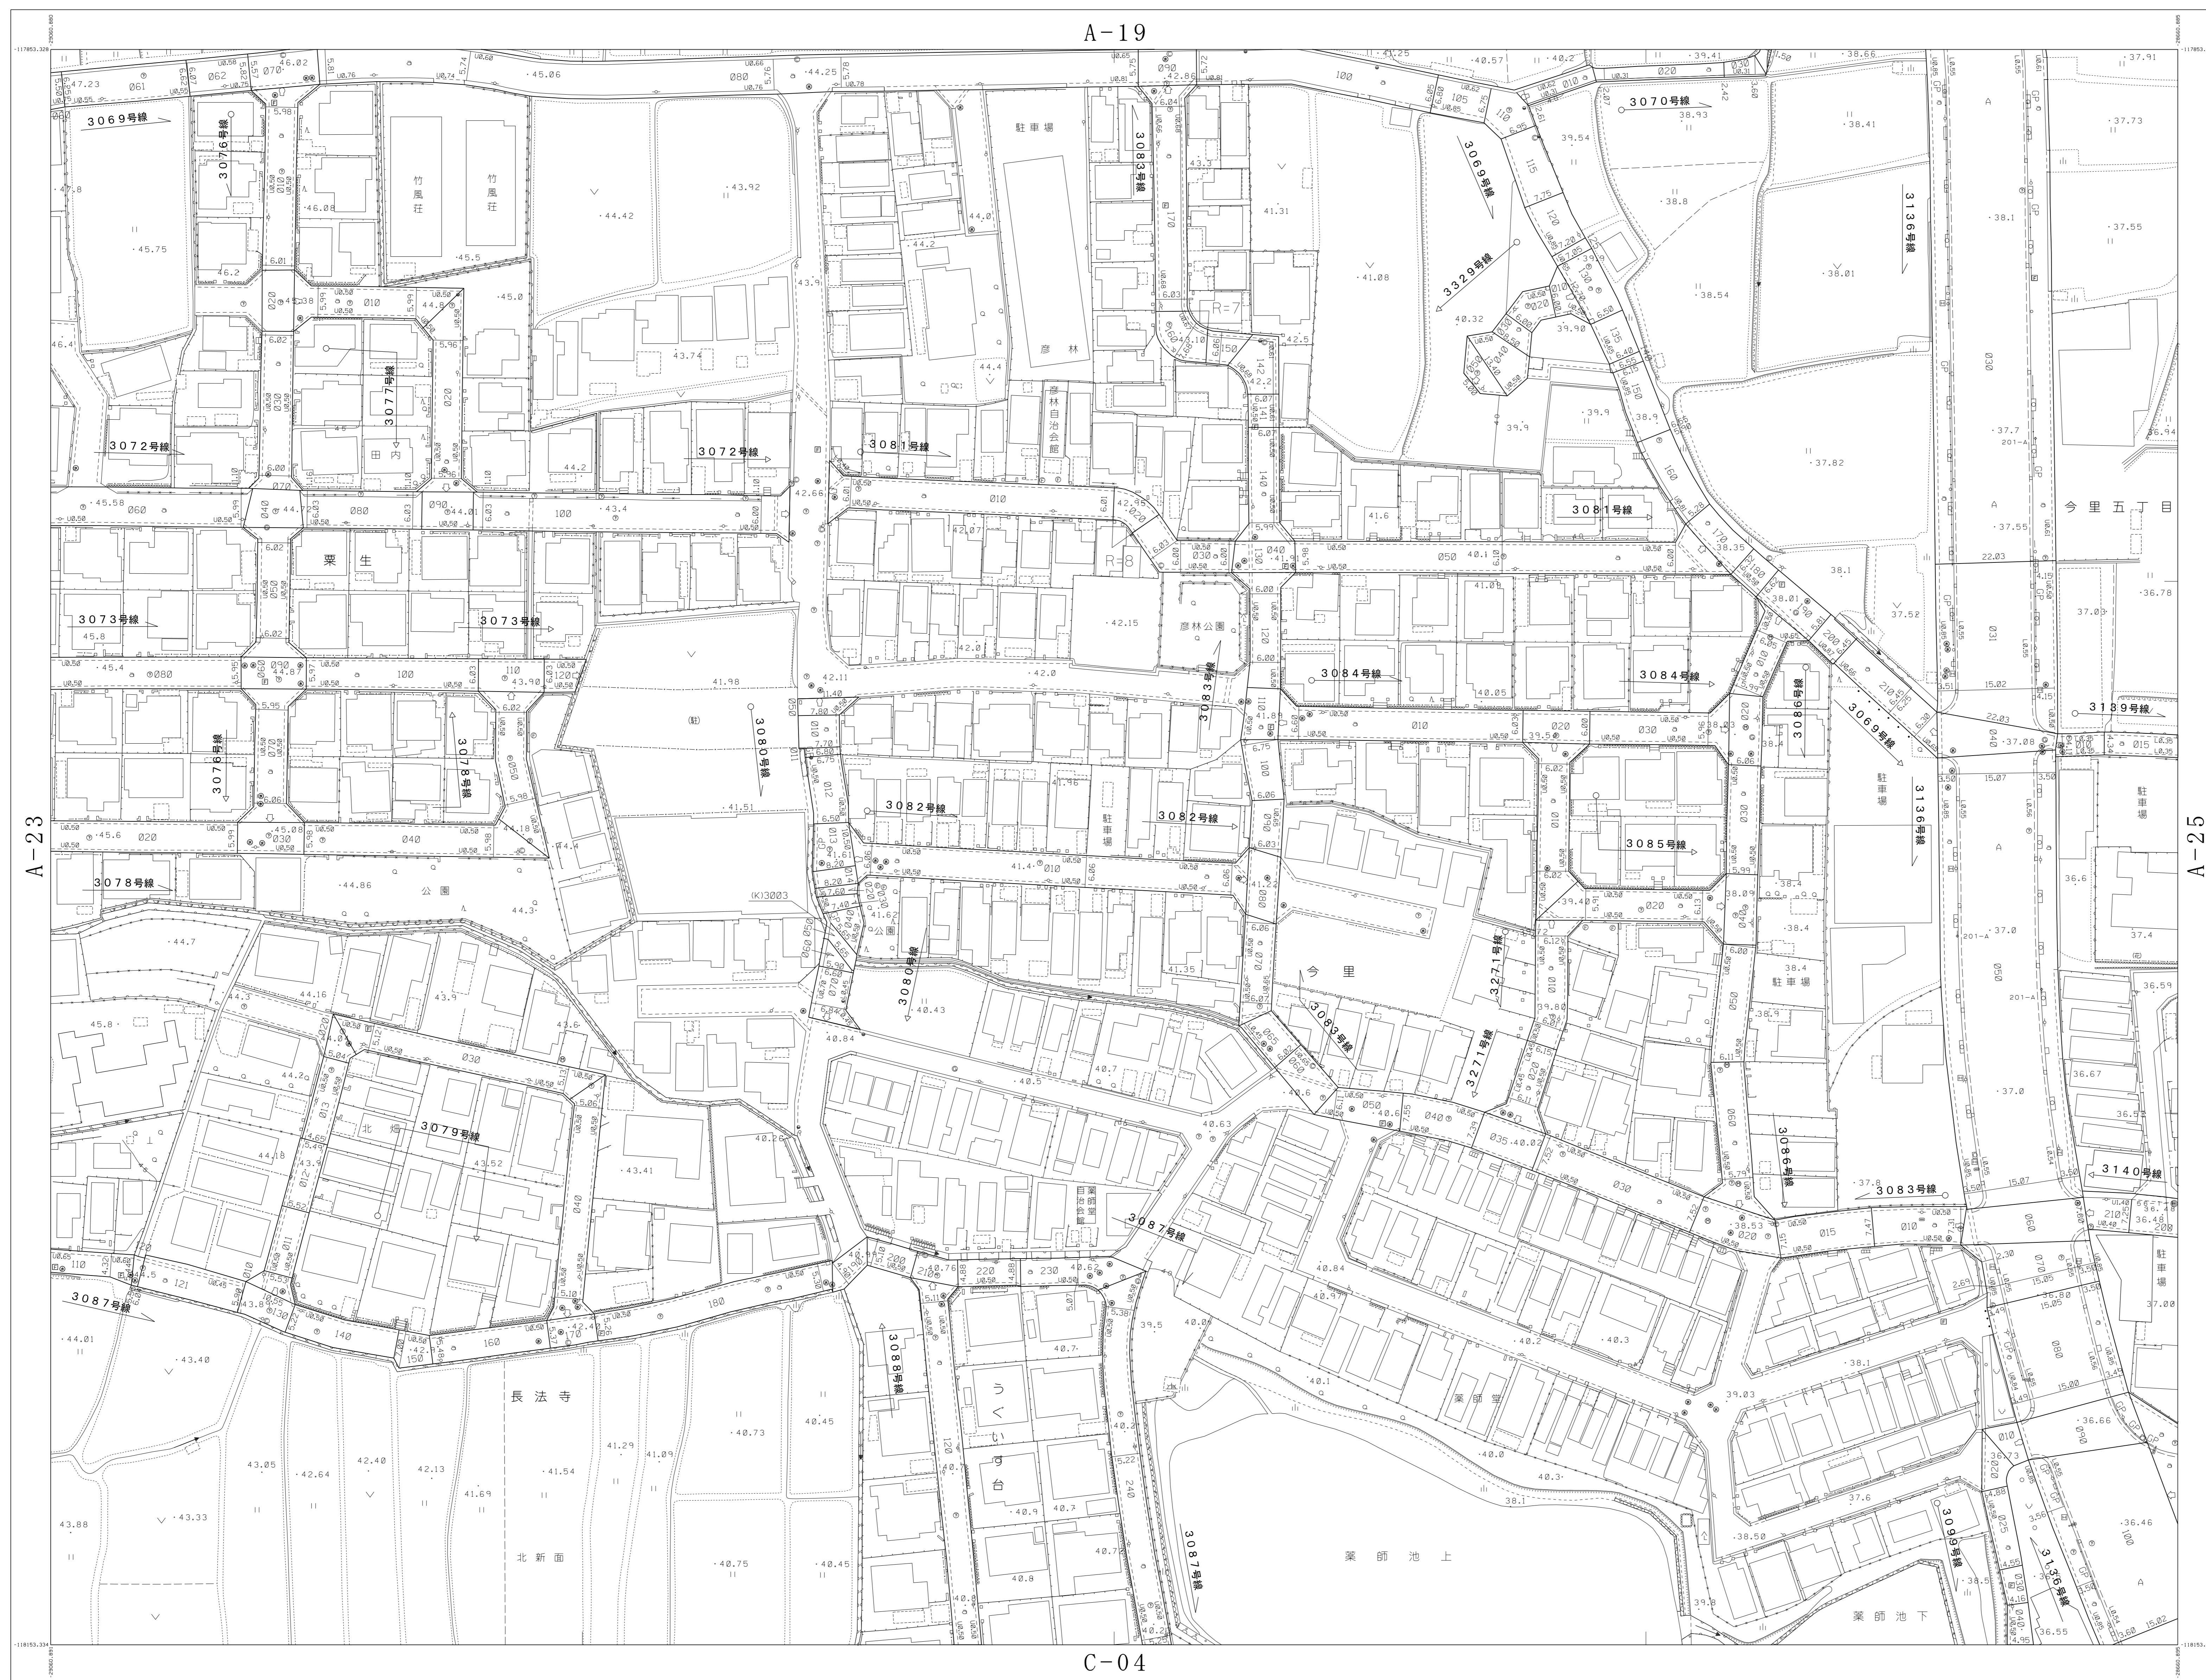

A-23


A-19

A-25

概覧図

A-24

A-18	A-19	A-20
A-23	A-24	A-25
C-03	C-04	C-05

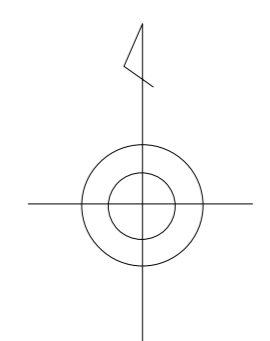

記号

(23) 木造	(24) 瓦葺き	(25) スレート
(26) 鉄骨	(27) 鉄骨鉄筋コンクリート	(28) 鉄筋コンクリート

C-04

〇 平成22年3月 調査  
 ● 平成27年3月 調査  
 ○ 平成29年3月 調査  
 □ 令和2年3月 調査  
 △ 令和3年3月 調査

座標系 高市系  
 等高線間隔 1m

